



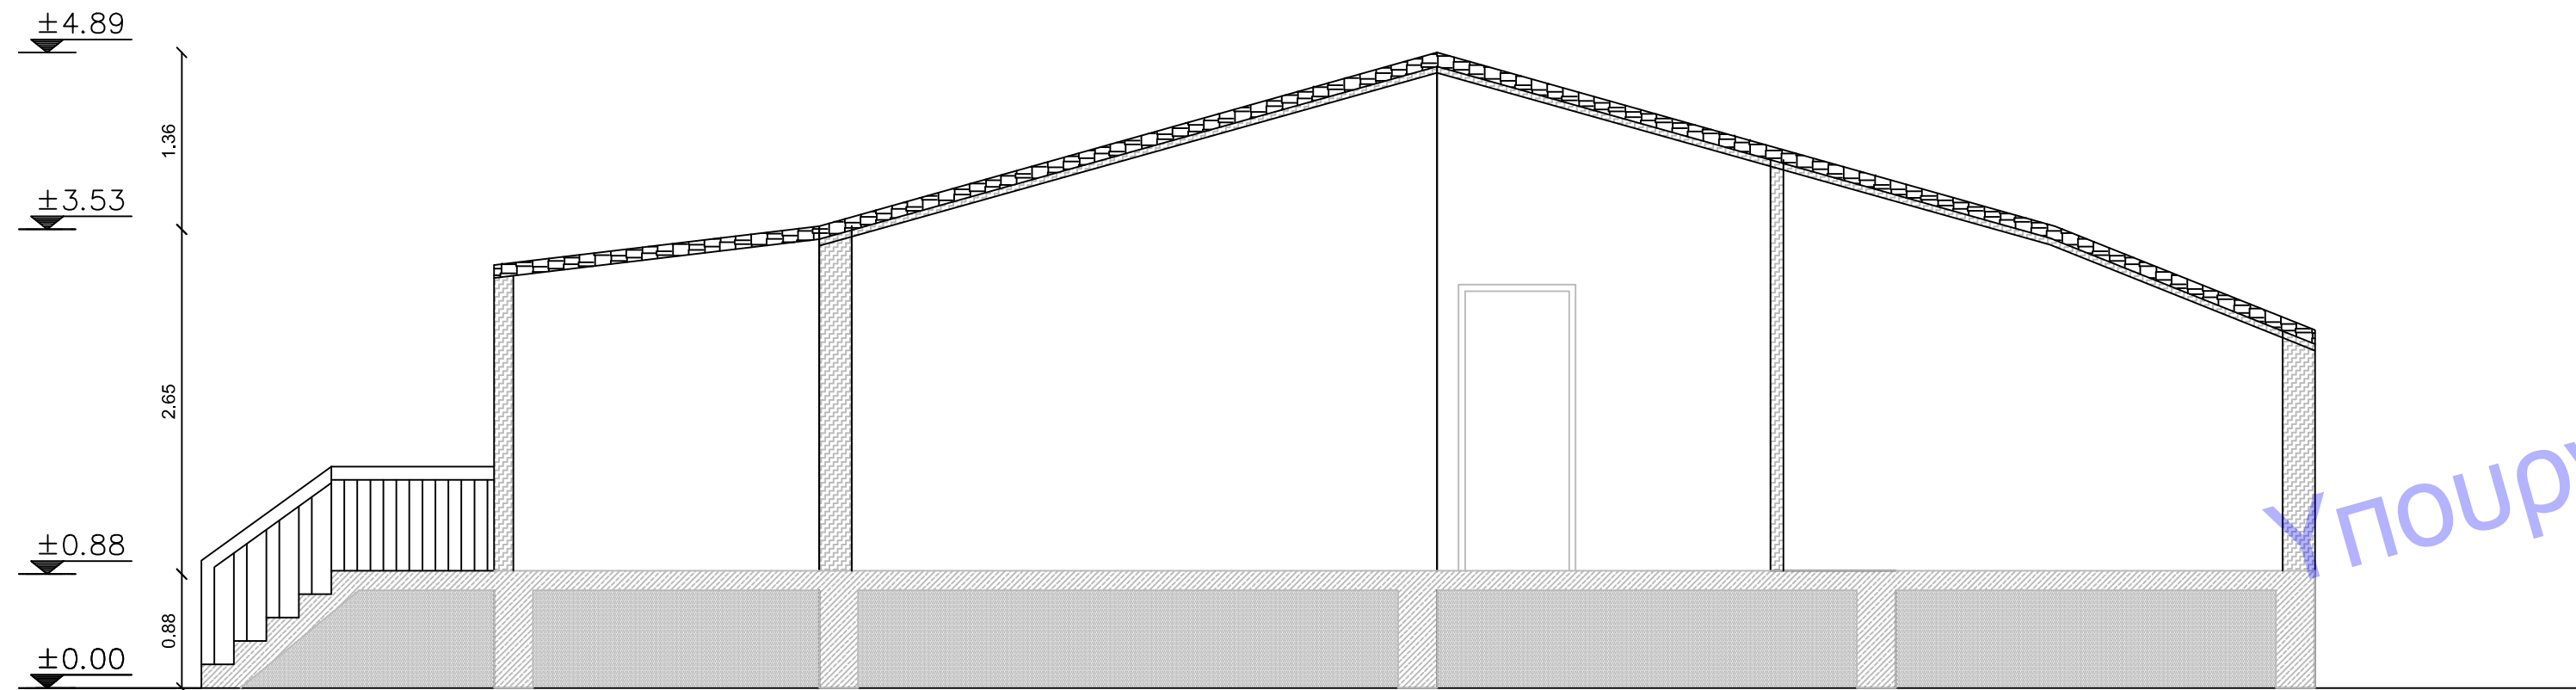

ΤΟΜΗ Α-Α

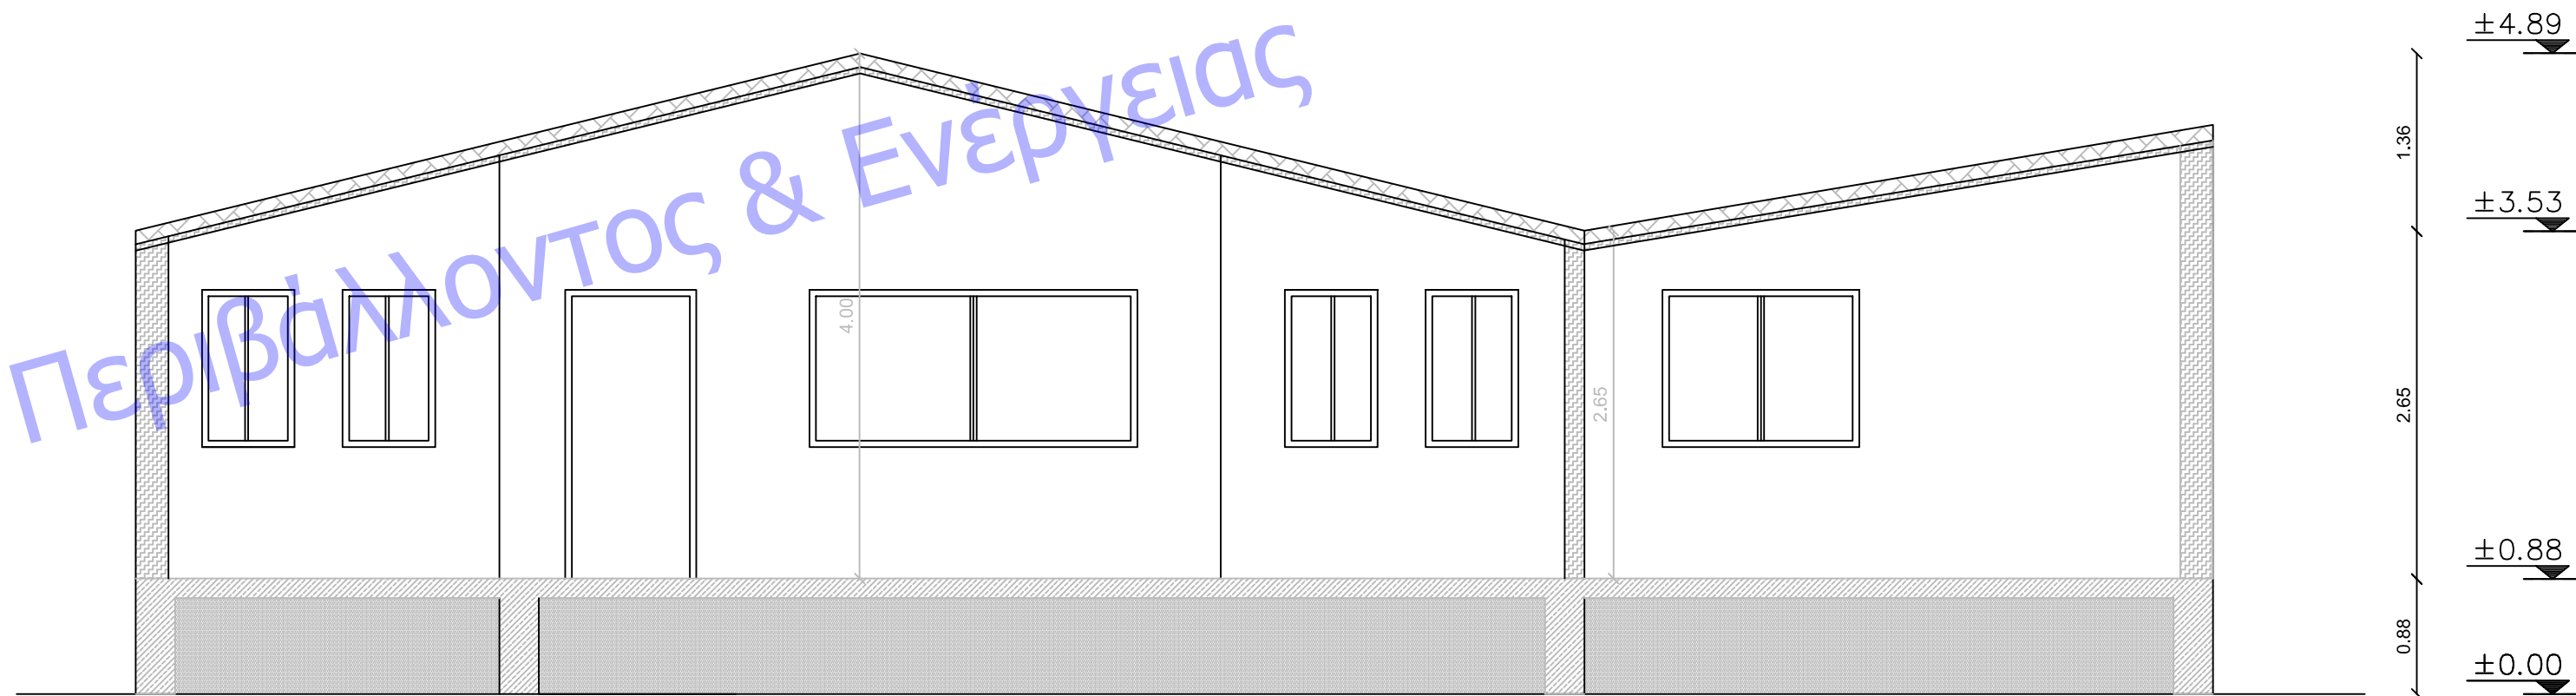

ΤΟΜΗ Β-Β

ΕΡΓΟΔΟΤΗΣ

ΔΗΜΟΣ ΤΕΜΠΩΝ

ΕΡΓΟ

ΑΛΑΓΗ ΧΡΗΣΗΣ ΑΠΟ ΚΑΤΑΣΤΗΜΑ ΣΕ ΠΑΙΔΙΚΟ ΣΤΑΘΜΟ ΚΑΙ
ΠΡΟΣΘΗΚΗ ΚΑΤΑ ΕΠΕΚΤΑΣΗ

ΘΕΣΗ

ΔΗΜΟΣ ΤΕΜΠΩΝ Δ.Δ. ΠΥΡΓΕΤΟΥ

ΜΕΛΕΤΗΤΕΣ

ΠΑΝΑΓΙΩΤΙΔΟΥ ΚΥΡΙΑΚΗ

ΘΕΜΑ

ΤΟΜΕΣ

ΑΡ. ΣΧΕΔΙΟΥ

A4

ΚΛΙΜΑΚΑ

1/50

ΧΡΟΝΟΣ ΜΕΛΕΤΗΣ

ΜΑΡΤΙΟΣ 2018

ΣΦΡΑΓΙΔΑ ΜΗΧΑΝΙΚΟΥ

ΠΑΝΑΓΙΩΤΙΔΟΥ Κ. ΚΥΡΙΑΚΗ
ΠΤΥΧΙΟΥΧΟΣ ΠΟΛΙΤΙΚΟΥ ΜΗΧΑΝΙΚΟΥ Τ.Ε.
Μ.Σ.Σ. ΠΕΡΙΒΑΛΛΟΝΤΙΚΟΣ ΣΧΕΔΙΑΣΜΟΣ
ΕΡΓΩΝ ΥΠΟΔΟΜΗΣ
ΑΡ. ΜΗΤΡΩΟΥ ΕΕΤΜ 15043 & ΤΕΕ 13279
ΜΑΝΔΡΑ ΛΑΡΙΣΑΣ / ΤΗΛ. 6948108034
Α.Φ.Μ. 131153575 - ΔΟΥ ΛΑΡΙΣΑΣ

ΘΕΩΡΗΣΗ ΥΠΗΡΕΣΙΑΣ