


ΚΑΤΑΚΟΡΥΦΟ ΔΙΑΓΡΑΜΜΑ ΑΚΑΘΑΡΤΩΝ

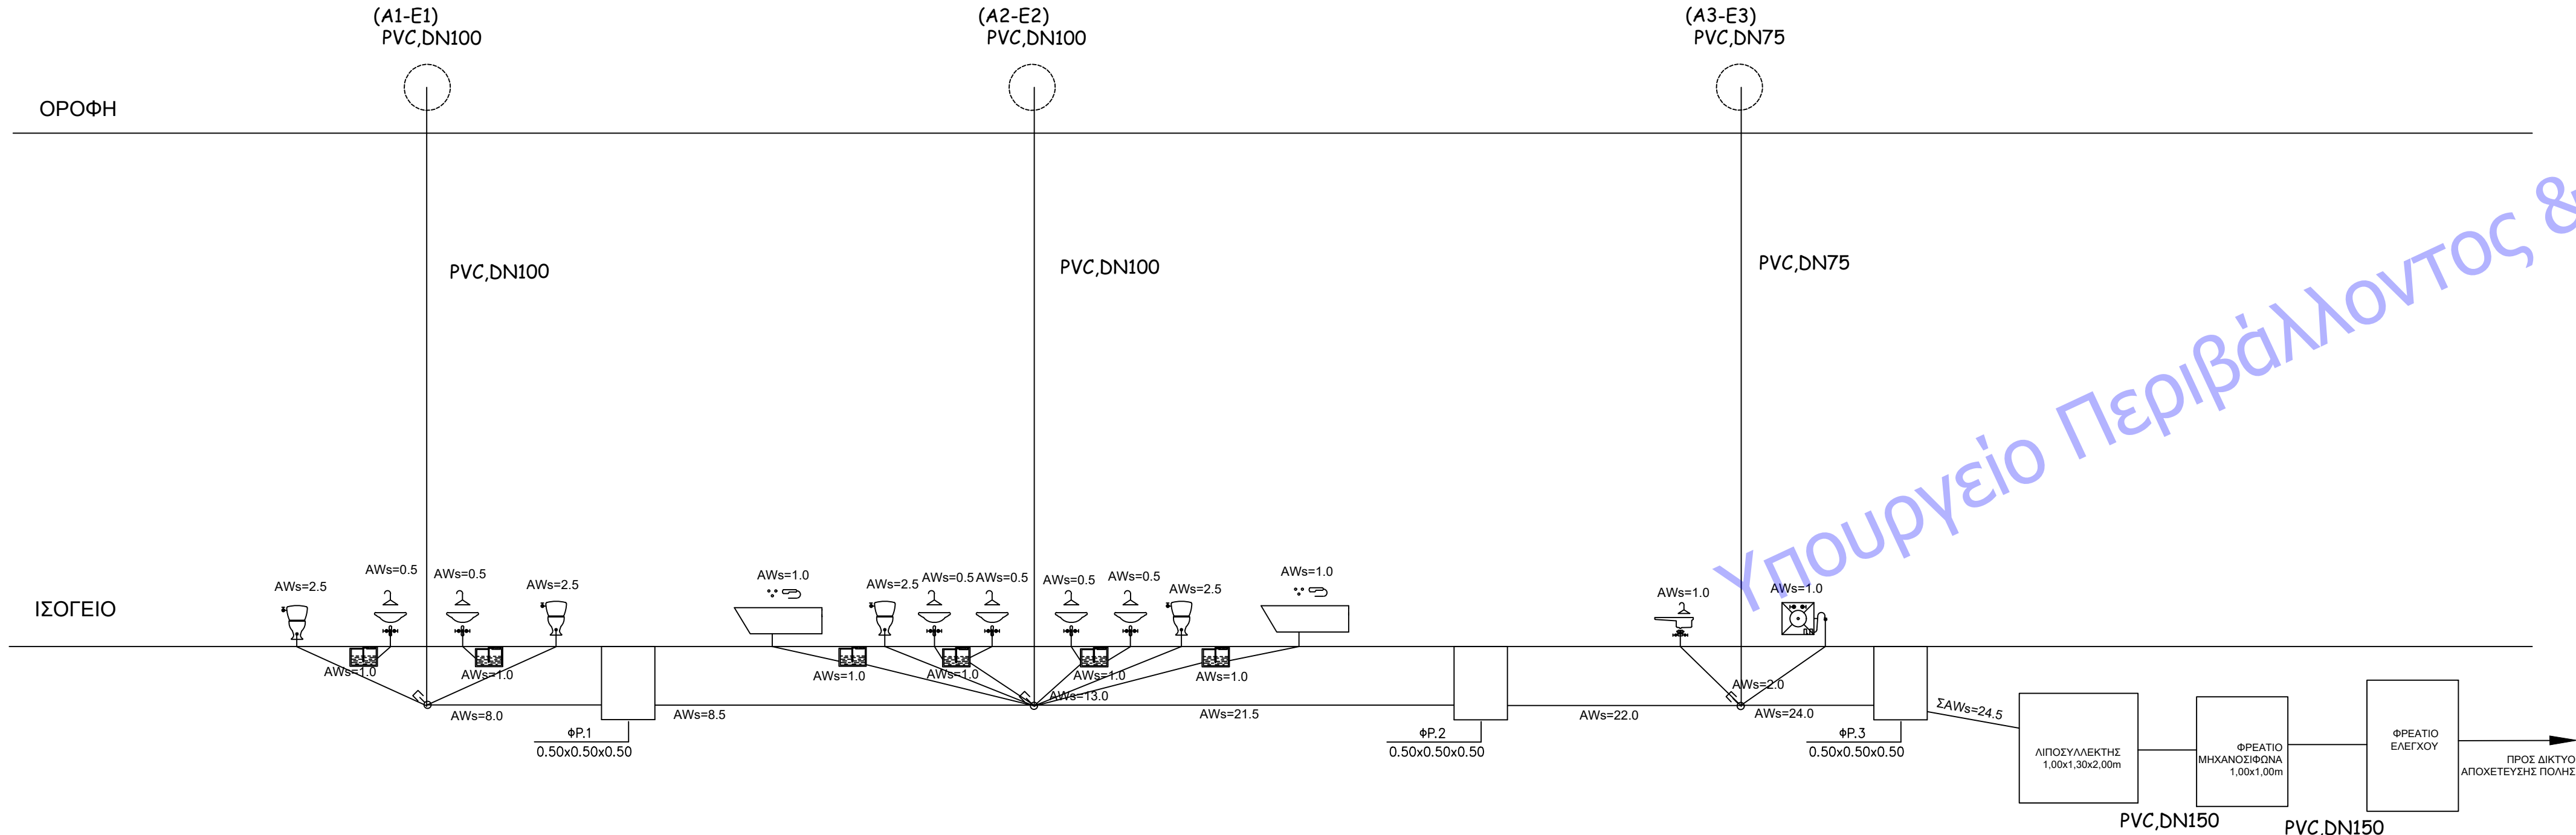

ΥΠΟΜΝΗΜΑ ΣΥΜΒΟΛΩΝ – ΕΓΚΑΤΑΣΤΑΣΗ ΑΠΟΧΕΤΕΥΣΗΣ		
ΚΑΤΟΨΗ	ΚΑΤΑΚΟΡΥΦΟ	ΠΕΡΙΓΡΑΦΗ
		ΣΙΦΟΝΙ ΔΑΠΕΔΟΤ ΜΕ ΣΧΑΡΑ DN50 ΜΕ ΠΑΓΙΔΑ ΑΦΡΩΝ ΚΑΙ ΚΑΤΣΑΡΙΔΩΝ
		ΠΑΛΥΝΤΗΡΙΟ ΠΛΑΤΩΝ
		ΨΥΓΕΙΟ
		ΝΙΠΤΗΡΑΣ
		ΛΕΚΑΝΗ – ΔΟΧΕΙΟ ΕΚΠΛΥΣΗΣ
		ΝΕΡΟΧΥΤΗΣ
		FLOOR CLEAN OUT
		ΤΑΠΑ ΚΑΘΑΡΙΣΜΟΤ (ΣΩΛΗΝΑ) (ΤΟΠΟΘΕΤΗΣΗ ΣΕ ΟΡΙΖΟΝΤΙΑ/ΚΑΤΑΚΟΡΤΦΗ ΟΔΕΤΣΗ)
		ΜΙΚΑ ΑΕΡΙΣΜΟΤ (ΜΕ ΦΙΛΤΡΟ ΕΝΕΡΓΟΤ ΑΝΘΡΑΚΑ)
		ΤΟΠΙΚΗ ΑΝΤΛΙΑ ΑΤΜΑΤΩΝ ΕΝΔΕΙΚΤΙΚΟΤ ΤΥΠΟΤ "SOLOLIFT" ΚΑΤΑΛΛΗΛΗ ΓΙΑ ΝΕΡΟΧΥΤΗ ΚΑΙ ΠΑΛΥΝΤΗΡΙΟ ΠΛΑΤΩΝ
		ΑΝΑΜΟΝΗ (ΕΞΟΔΟ) ΤΠΟΤΕΙΑΣ ΣΩΛΗΝΑΣ ΕΠΑΝΩ ΑΠΟ ΤΗΝ ΔΑΠΕΔΟΠΛΑΚΑ, ΓΙΑ ΜΕΛΛΟΝΤΙΚΗ ΣΤΥΛΕΣΗ/ΣΤΥΛΕΙΑ ΜΕ ΤΠΕΡΓΕΙΑ ΣΩΛΗΝΑ
		ΑΝΟΔΟΣ–ΚΑΘΟΔΟΣ ΟΔΕΤΣΗΣ (ΧΩΡΙΣ ΑΛΛΗΛΗ ΟΡΘΟΤ)
		ΣΩΛΗΝΑΣ PVC Φ110mm
		ΣΩΛΗΝΑΣ ΑΚΑΘΑΡΤΩΝ/ΑΤΜΑΤΩΝ
		ΣΩΛΗΝΑΣ ΕΞΑΕΡΙΣΜΟΤ ΔΙΚΤΥΟΤ ΑΠΟΧΕΤΕΥΣΗΣ
		ΣΩΛΗΝΑΣ ΕΞΑΕΡΙΣΜΟΤ ΤΥΦΛΩΝ WC
		ΣΩΛΗΝΑΣ ΟΜΒΡΙΩΝ
		ΣΩΛΗΝΑΣ ΚΑΤΑΒΑΛΗΣΗΣ ΑΝΤΛΙΩΝ ΑΤΜΑΤΩΝ/ΟΜΒΡΙΩΝ
		ΟΔΕΤΣΗ ΑΠΟ ΚΑΤΩ/ΕΠΑΝΩ ΠΡΟΣ ΤΑ ΕΠΑΝΩ/ΚΑΤΩ
		ΟΔΕΤΣΗ ΠΡΟΣ ΤΑ ΕΠΑΝΩ/ΚΑΤΩ
		ΟΔΕΤΣΗ ΑΠΟ ΤΑ ΕΠΑΝΩ/ΚΑΤΩ

ΟΝΟΜΑΣΤΙΚΕΣ ΔΙΑΤΟΜΕΣ ΣΩΛΗΝΩΝ – ΣΤΥΛΕΣΗΣ ΤΠΟΔΟΧΕΩΝ									
ΤΠΟΔΟΧΕΣ	ΣΤΗΝΗ	ΛΕΚΑΝΗ	ΝΕΡΟΧΥΤΗΣ	ΣΙΦΟΝΙ ΝΕΡΟΧΥΤΗΣ	ΣΙΦΟΝΙ ΔΑΠΕΔΟΤ	ΝΙΠΤΗΡΑΣ	ΣΙΦΟΝΙ ΝΙΠΤΗΡΑ	ΣΙΦΟΝΙ ΔΑΠΕΔΟΤ	ΟΤΥΡΗΤΗΡΙΟΤ
	ΣΤΗΝΗ	–	–	–	–	–	–	–	–
	ΛΕΚΑΝΗ	Φ100	–	–	–	–	–	–	–
	ΝΕΡΟΧΥΤΗΣ	Φ50	–	–	–	–	–	–	–
	ΣΙΦΟΝΙ ΝΕΡΟΧΥΤΗΣ	Φ50	–	–	–	–	–	–	–
	ΣΙΦΟΝΙ ΔΑΠΕΔΟΤ ΜΕ ΝΙΠΤΗΡΑ ΜΟΝΟ	Φ50	–	–	–	–	–	–	–
	ΣΙΦΟΝΙ ΔΑΠΕΔΟΤ ΜΕ ΕΠΙΠΛΕΩΝ ΤΟΤ ΝΙΠΤΗΡΑ ΤΠΟΔΟΧΕΙΣ	Φ75	–	–	–	–	–	–	–
	ΝΙΠΤΗΡΑΣ	Φ40	–	–	–	–	–	–	–
	ΣΙΦΟΝΙ ΝΙΠΤΗΡΑ	Φ40	–	–	–	–	–	–	–
	ΝΙΠΤΗΡΑ	–	–	–	–	–	–	–	–
	ΜΠΑΝΙΕΡΑ	–	–	–	–	–	–	–	–
	ΜΠΑΝΙΕΡΑ	–	–	–	–	–	–	–	–
	ΜΠΑΝΙΕΡΑ	–	–	–	–	–	–	–	–
	ΠΑΛΥΝΤΗΡΙΟ ΡΟΤΩΝ ΟΙΚΙΑΚΟ ΕΩΣ 6kg	Φ50	–	–	–	–	–	–	–
	ΠΑΛΥΝΤΗΡΙΟ ΡΟΤΩΝ ΟΙΚΙΑΚΟ 6 ΕΩΣ 12kg	Φ75	–	–	–	–	–	–	–
	ΠΑΛΥΝΤΗΡΙΟ ΠΛΑΤΩΝ	–	–	–	–	–	–	–	–

ΔΙΑΣΤΑΣΕΙΣ ΦΡΕΑΤΙΩΝ		
ΣΤΥΛΟΚΟ ΒΑΘΟΣ ΦΡΕΑΤΙΟΤ (ΑΠΟ ΤΗΝ ΧΑΜΗΛΟΤΕΡΗ ΣΤΑΘΜΗ ΡΟΗΣ ΕΩΣ ΤΗΝ ΣΤΑΘΜΗ ΤΟΤ ΚΑΤΑΚΙΟΤ)	ΔΙΑΣΤΑΣΕΙΣ ΦΡΕΑΤΙΟΤ (σε cm) ΚΑΙ ΚΑΤΑΚΙΟΤ	ΤΠΟΤ ΦΡΕΑΤΙΟΤ
ΕΩΣ 40cm	30x30	A
ΑΝΩ ΤΩΝ 40cm ΕΩΣ 60cm	30x40	A
ΑΝΩ ΤΩΝ 60cm ΕΩΣ 75cm	40x50	A
ΑΝΩ ΤΩΝ 75cm ΕΩΣ 90cm	50x60	A
ΑΝΩ ΤΩΝ 90cm	80x80	B
ΦΡΕΑΤΙΟ ΜΗΧΑΝΟΣΤΕΙΩΝΑ ΕΩΣ 90cm	60x60	A
ΦΡΕΑΤΙΟ ΜΗΧΑΝΟΣΤΕΙΩΝΑ ΑΝΩ ΤΩΝ 90cm	80x80	B
ΤΑ ΦΡΕΑΤΙΑ ΤΥΠΟΤ Β ΕΧΟΤΗ ΕΠΙΠΛΕΩΝ ΜΟΝΙΜΑ ΣΚΑΛΟΠΙΑΤΑ (ΓΙΑ ΠΕΡΙΣΣΟΤΕΡΕΣ ΛΕΠΤΟΜΕΡΕΙΕΣ ΒΛΕΠΕ ΤΕΧΝΙΚΗ ΠΕΡΙΓΡΑΦΗ ΚΑΙ ΣΧΕΤΙΚΟ ΣΧΕΔΙΟ ΛΕΠΤΟΜΕΡΕΙΩΝ)		

ΠΑΡΑΤΗΡΗΣΕΙΣ	
1.ΣΕ ΟΛΕΣ ΤΙΣ ΑΛΛΑΓΕΣ ΚΑΤΕΤΟΤΝΗΣΗΣ ΘΑ ΤΟΠΟΘΕΤΘΟΥΝ ΤΑΠΕΣ ΚΑΘΑΡΙΣΜΟΤ.	
2.ΣΕ ΟΛΕΣ ΤΙΣ ΤΑΠΕΣ ΚΑΘΑΡΙΣΜΟΤ ΠΟΤ ΕΙΝΑΙ ΤΟΠΟΘΕΤΗΜΕΝΕΣ ΕΝΤΟΣ ΨΕΤΔΟΡΟΦΗΣ, ΘΑ ΠΡΟΒΛΕΦΘΟΥΝ ΚΑΤΑΛΛΗΛΕΣ ΘΥΡΙΔΕΣ ΕΠΙΣΚΕΨΗΣ.	
3.Η ΣΤΗΡΙΞΗ ΤΩΝ ΣΩΛΗΝΩΝ ΑΠΟΧΕΤΕΥΣΗΣ ΠΟΤ ΟΔΕΤΟΥΝ ΕΝΤΟΣ ΕΔΑΦΟΤΣ ΘΑ ΠΙΝΕΤΑΙ ΚΑΤΟΠΙΝ ΤΠΟΔΕΙΞΕΩΝ ΤΟΤ ΕΠΙΒΛΕΠΟΝΤΑ ΜΗΧΑΝΙΚΟΤ ΣΕ ΣΤΥΛΕΝΝΟΗΣΗ ΜΕ ΤΩΝ ΜΕΛΕΤΗΤΗ.	
4.Η ΑΝΑΜΟΝΗ ΤΗΣ ΚΕΝΤΡΙΚΗΣ ΣΩΛΗΝΑΣ ΑΠΟΧΕΤΕΥΣΗΣ ΤΟΤ ΚΤΙΡΙΟΤ ΓΙΑ ΤΗΝ ΣΤΥΛΕΣΗ ΜΕ ΤΟ ΤΟΠΙΚΟ ΔΙΚΤΥΟ ΘΑ ΕΙΝΑΙ ΤΟΤΛΑΧΙΣΤΩΝ 1.2m ΚΑΤΩ ΑΠΟ ΤΗΝ ΣΤΑΘΜΗ ΤΟΤ ΠΕΖΟΔΡΟΜΙΟΤ.	
5.ΣΤΑ ΣΗΜΕΙΑ ΟΠΟΤ ΟΙ ΣΩΛΗΝΟΣΕΙΣ ΔΙΕΡΧΟΝΤΑΙ ΑΠΟ ΑΡΜΟΤΣ ΔΙΑΣΩΛΗΣ ΤΟΤ ΚΤΙΡΙΟΤ ΘΑ ΤΟΠΟΘΕΤΘΟΥΝ ΕΙΔΙΚΑ ΤΕΜΑΧΙΑ ΠΑΡΑΛΑΒΗΣ ΤΩΝ ΣΤΥΣΤΩΔΩΝ/ΔΙΑΣΤΩΔΩΝ.	
6.ΟΙ ΣΩΛΗΝΕΣ ΤΟΤ ΔΙΑΠΕΡΝΟΤΗ ΠΤΡΩΔΙΑΜΕΡΙΣΜΑΤΑ ΘΑ ΠΡΕΠΕΙ ΝΑ ΠΡΟΣΤΑΤΕΥΤΟΥΝ ΕΝΤΟΣ ΠΤΡΑΝΤΟΧΟΤ ΠΕΡΙΒΑΛΗΜΑΤΟΣ.	
7.ΟΙ ΑΚΡΙΒΕΙΣ ΔΙΑΣΤΑΣΕΙΣ ΚΑΙ ΟΙ ΘΕΣΕΙΣ ΤΟΠΟΘΕΤΗΣΗΣ ΚΑΙ ΣΤΥΛΕΣΗΣ ΤΩΝ ΤΑΡΑΤΑΙΚΩΝ ΤΠΟΔΟΧΕΩΝ ΘΑ ΚΑΘΟΡΙΣΘΟΥΝ ΑΠΟ ΤΩΝ ΑΡΧΙΤΕΚΤΩΝΑ Ο ΟΠΟΙΟΙΣ ΚΑΙ ΘΑ ΚΑΝΕΙ ΤΗΝ ΤΕΛΙΚΗ ΕΠΙΛΟΓΗ ΤΗΣ ΠΡΟΜΗΘΕΥΤΡΙΑΣ ΕΤΑΙΡΕΙΑΣ ΚΑΙ ΤΟΤ ΤΠΟΤ ΤΩΝ ΤΑΡΑΤΑΙΚΩΝ ΤΠΟΔΟΧΕΩΝ.	
8.ΟΛΑ ΤΑ ΜΗΧΑΝΗΜΑΤΑ Η/ΚΑΙ ΟΙ ΑΠΟΛΗΞΕΙΣ ΤΩΝ ΕΓΚΑΤΑΣΤΑΣΕΩΝ ΣΤΟ ΔΩΜΑ ΘΑ ΕΙΝΑΙ ΣΕ ΙΚΑΝΟ ΤΥΟΣ ΟΣΤΕ ΝΑ ΜΗΝ ΚΑΛΥΠΤΟΝΤΑΙ ΣΕ ΠΕΡΙΠΤΩΗ ΜΕΛΛΟΝΤΙΚΗΣ ΧΙΟΝΟΠΤΩΣΗΣ.	
9.ΔΕΝ ΕΠΙΤΡΕΠΕΤΑΙ Η ΔΙΑΤΗΡΙΞΗ Η Ή ΑΦΑΙΡΕΣΗ ΤΗΜΗΜΑΤΟΣ ΦΕΡΟΝΤΩΝ ΔΟΜΙΚΩΝ ΣΤΟΙΧΕΙΩΝ (ΚΟΛΩΝΕΣ, ΤΟΙΧΕΙΑ, ΔΟΚΟΙ).	
10.ΕΠΙΔΩΝ ΤΑ ΑΕΡΙΑ ΤΩΝ ΔΙΚΤΥΩΝ ΑΠΟΧΕΤΕΥΣΗΣ ΕΙΝΑΙ ΕΚΡΗΚΤΙΚΑ ΑΠΑΓΟΡΕΥΕΤΑΙ Η ΧΡΗΣΗ ΦΛΟΓΑΣ ΓΙΑ ΕΡΓΑΣΙΕΣ ΣΤΥΚΟΛΗΞΕΩΝ, ΕΛΕΓΧΟ ΣΤΑΘΜΗΣ, ΤΟΠΙΚΟΤ ΦΩΤΙΣΜΟΥ, κλπ.	
11.ΣΕ ΟΛΑ ΤΑ ΣΤΑΘΙΑ ΔΑΠΕΔΟΤ ΘΑ ΠΡΟΒΛΕΦΘΟΥΝ ΑΝΑΜΟΝΕΣ Φ32 ΓΙΑ ΤΗΝ ΜΕΛΛΟΝΤΙΚΗ ΣΤΥΛΕΣΗ ΤΩΝ ΣΤΥΜΠΤΚΩΝΟΜΑΤΩΝ ΤΩΝ ΜΗΧΑΝΗΜΑΤΩΝ ΚΑΙΜΑΤΙΣΜΟΤ, ΟΙ ΟΠΟΙΕΣ ΣΤΗΝ ΚΑΤΑΚΟΡΤΦΗ ΟΔΕΤΣΗ ΤΟΤΣ ΘΑ ΦΤΑΝΟΥΝ 10cm ΚΑΤΩ ΑΠΟ ΤΗΝ ΟΡΟΦΗ ΤΟΤ ΧΩΡΟΤ.	
12.ΟΛΕΣ ΟΙ ΔΙΑΚΛΑΔΙΣΕΙΣ ΚΑΙ ΟΙ ΑΛΛΑΓΕΣ ΚΑΤΕΤΟΤΝΗΣΗΣ ΤΩΝ ΣΩΛΗΝΟΣΕΩΝ ΑΠΟΧΕΤΕΥΣΗΣ ΘΑ ΠΙΝΟΝΤΑΙ ΜΕ ΕΞΑΡΤΗΜΑΤΑ ΑΠΟ ΑΝΟΙΚΤΕΣ ΓΩΝΙΕΣ (ΑΠΑΓΟΡΕΥΟΝΤΑΙ ΕΞΑΡΤΗΜΑΤΑ 90 ΜΟΙΡΩΝ).	
13.ΠΡΙΝ ΤΗΝ ΠΑΡΑΔΩΗ ΤΟΤ ΚΤΙΡΙΟΤ ΣΤΩΝ ΤΕΛΙΚΩ ΧΡΗΣΤΗ, Ο ΕΓΚΑΤΑΣΤΑΤΗΣ ΕΧΕΙ ΤΠΟΧΡΕΩΣΗ ΣΤΩΝ ΛΕΠΤΟΜΕΡΗ ΚΑΘΑΡΙΣΜΟ ΤΟΤ/ΤΩΝ ΜΗΧΑΝΟΣΤΕΙΩΝ/ΝΩΝ ΟΔΩΝ ΤΩΝ ΣΙΦΩΝΙΩΝ (ΔΑΠΕΔΟΤ, ΝΙΠΤΗΡΩΝ, ΝΕΡΟΧΥΤΩΝ, κλπ), ΦΡΕΑΤΙΩΝ, ΤΠΟΔΟΧΕΩΝ, (ΤΑΡΩΡΡΩΩΝ) ΟΜΒΡΙΩΝ.	
14.ΣΕ ΟΛΑ ΤΑ ΣΗΜΕΙΑ ΠΟΤ ΟΙ ΣΩΛΗΝΕΣ ΔΙΑΠΕΡΝΟΤΗ ΠΤΡΩΔΙΑΜΕΡΙΣΜΑΤΑ ΘΑ ΤΟΠΟΘΕΤΘΟΥΝ ΠΤΡΩΦΡΑΓΜΟΙ (ΒΛΕΠΕ ΣΧΕΤΙΚΗ ΜΕΛΕΤΗ ΠΛΩΤΗΚΗΣ ΠΤΡΩΠΡΟΣΤΑΣΙΑΣ).	
15.ΣΤΗΝ ΠΕΡΙΠΤΩΗ ΠΟΤ ΣΩΛΗΝΕΣ ΜΕΓΑΛΥΤΕΡΗΣ ΔΙΑΜΕΤΡΟΤ ΤΩΝ 16cm ΔΙΑΠΕΡΝΟΤΗ ΠΤΡΩΔΙΑΜΕΡΙΣΜΑ ΚΑΙ ΔΕΝ ΕΙΝΑΙ ΔΥΝΑΤΗ Η ΤΟΠΟΘΕΤΗΣΗ ΠΤΡΩΦΡΑΓΜΟΤ, ΘΑ ΕΠΙΚΑΛΥΠΤΟΝΤΑΙ ΜΕ ΠΤΡΑΝΤΟΧΟ ΚΑΛΥΤΜΜΑ ΜΕΧΡΙ ΤΟ ΣΗΜΕΙΟ ΠΟΤ ΘΑ ΜΠΟΡΕΙ ΝΑ ΤΟΠΟΘΕΤΘΕΙ Ο ΠΤΡΩΦΡΑΓΜΟΣ.	
16.ΣΤΗΝ ΠΕΡΙΠΤΩΗ ΠΟΤ ΣΩΛΗΝΕΣ ΜΙΚΡΟΤΕΡΗΣ ΔΙΑΜΕΤΡΟΤ ΤΩΝ 16cm ΔΙΑΠΕΡΝΟΤΗ ΠΤΡΩΔΙΑΜΕΡΙΣΜΑ ΚΑΙ ΔΕΝ ΕΙΝΑΙ ΔΥΝΑΤΗ Η ΤΟΠΟΘΕΤΗΣΗ ΠΤΡΩΦΡΑΓΜΟΤ, ΘΑ ΕΠΙΚΑΛΥΠΤΟΝΤΑΙ ΜΕ ΠΤΡΑΝΤΟΧΟ ΚΑΛΥΤΜΜΑ ΓΙΑ 1m ΑΠΟ ΚΑΘΕ ΠΛΕΤΡΑ ΤΟΤ ΠΤΡΩΔΙΑΜΕΡΙΣΜΑΤΟΣ.	
17.ΤΑ ΣΧΕΔΙΑ ΕΙΝΑΙ ΜΟΝΟ ΓΙΑ ΕΝΗΜΕΡΙΤΙΚΕΣ ΠΛΗΡΟΦΟΡΙΕΣ. Ο ΕΡΓΟΛΑΒΟΣ ΘΑ ΠΡΕΠΕΙ ΝΑ ΠΡΟΒΕΙ ΣΕ ΕΠΙΤΟΠΙΑ ΑΤΤΩΝΙΑ ΣΤΟ ΕΡΓΟ. ΔΙΑΣΤΑΣΕΙΣ, ΑΠΟΣΤΑΣΕΙΣ, ΠΟΙΟΤΗΤΕΣ, ΚΩΤ ΚΑΘΩΣ ΚΑΙ ΟΛΕΣ ΟΙ ΑΠΑΡΑΙΤΗΤΕΣ ΠΛΗΡΟΦΟΡΙΕΣ ΓΙΑ ΤΗΝ ΣΥΝΤΑΞΗ ΤΗΣ ΠΡΟΦΟΡΑΣ ΘΑ ΠΡΕΠΕΙ ΝΑ ΑΝΑΞΗΤΗΘΟΥΝ ΜΕ ΕΠΙΤΟΠΙΑ ΑΤΤΩΝΙΑ ΣΤΩΝ ΕΡΓΩ.	
18.Η ΣΤΗΡΙΞΗ ΤΩΝ ΔΙΑΦΟΡΩΝ ΣΤΟΙΧΕΙΩΝ ΤΗΣ ΕΓΚΑΤΑΣΤΑΣΗΣ, ΘΑ ΠΙΝΕΤΑΙ ΜΕ ΕΙΔΙΚΑ ΣΤΗΡΙΓΜΑΤΑ, ΤΑ ΟΠΟΙΑ ΘΑ ΠΡΟΣΦΕΡΟΥΝ ΤΗΝ ΑΠΑΙΤΩΜΕΝΗ ΑΝΤΟΧΗ ΣΤΙΣ ΔΙΑΦΟΡΕΣ ΚΑΤΑΠΟΝΗΣΕΙΣ, ΚΑΘΩΣ ΕΠΙΣΗΣ ΚΑΙ ΗΧΟΜΟΝΟΗΣΗ ΑΠΑΓΟΡΕΥΕΤΑΙ ΡΗΤΑ Η ΧΡΗΣΗ "ΣΤΕΡΚΙΟΤ" Η Ή "TIE WRAPS".	
19.ΟΙ ΤΥΧΩΝ ΔΙΑΣΤΑΣΕΙΣ / ΔΙΑΤΟΜΕΣ ΠΟΤ ΦΑΙΝΟΝΤΑΙ ΣΤΟ ΤΥΠΟΜΗΜΑ ΕΙΝΑΙ ΕΝΔΕΙΚΤΙΚΕΣ ΚΑΙ ΙΣΧΥΟΝ ΜΟΝΟ ΣΤΗΝ ΠΕΡΙΠΤΩΗ ΠΟΤ ΣΤΟ ΣΧΕΔΙΟ ΔΕΝ ΑΝΑΦΕΡΕΤΑΙ ΚΑΤΙ ΔΙΑΦΟΡΕΤΙΚΟ.	
20.ΟΙ ΔΙΑΣΤΑΣΕΙΣ ΤΩΝ ΧΩΡΩΝ, ΤΑ ΤΥΗ ΚΑΙ ΟΙ ΑΠΟΣΤΑΣΕΙΣ ΤΟΠΟΘΕΤΗΣΗΣ ΑΦΟΡΟΥΝ ΣΕ ΤΕΛΕΙΩΜΕΝΕΣ ΚΑΤΑΣΚΕΥΕΣ, ΔΑΠΕΔΑ ΚΑΙ ΤΟΙΧΟΠΟΙΕΣ ΑΝΤΙΣΤΟΙΧΑ ΚΑΙ ΘΑ ΠΡΕΠΕΙ ΝΑ ΕΠΛΑΗΘΕΥΘΟΥΝ. ΣΕ ΠΕΡΙΠΤΩΗ ΠΟΤ ΔΙΑΠΙΣΤΩΘΟΥΝ ΔΙΑΦΟΡΕΣ ΣΤΙΣ ΔΙΑΣΤΑΣΕΙΣ ΤΩΝ ΧΩΡΩΝ Ο ΕΡΓΟΛΑΒΟΣ ΕΧΕΙ ΤΠΟΧΡΕΩΣΗ ΝΑ ΕΝΗΜΕΡΙΩΣΗ ΕΤΤΡΑΦΩΣ ΤΩΝ ΜΗΧΑΝΙΚΩ ΚΑΙ ΝΑ ΤΩΝ ΠΡΟΗΛΘΕΙΣ ΜΕ ΣΧΕΔΙΟ ΑΠΟΤΥΠΩΣΗΣ ΤΩΝ ΑΝΤΙΣΤΟΙΧΩΝ ΧΩΡΩΝ ΟΣΤΕ ΝΑ ΠΙΝΟΥΝ ΟΙ ΑΠΑΡΑΙΤΗΤΕΣ ΑΝΑΓΕΣ ΣΤΑ ΣΧΕΔΙΑ ΣΤΥΛΕΝΝΟΙΣΜΟΤ, κλπ. ΣΕ ΑΝΤΙΘΕΤΗ ΠΕΡΙΠΤΩΗ Ο ΕΡΓΟΛΑΒΟΣ ΕΙΝΑΙ ΤΠΕΤΩΤΗΝΟΣ ΓΙΑ ΤΩΝ ΣΤΥΛΕΝΝΟΙΣΜΟ ΤΩΝ ΕΓΚΑΤΑΣΤΑΣΕΩΝ ΚΑΙ ΤΗΝ ΔΙΑΤΗΡΙΞΗ ΚΑΝΑΒΩΝ, κλπ.	
21.ΟΙ ΤΥΧΩΝ ΟΝΟΜΑΣΙΕΣ "ΑΡΙΣΤΕΡΑ, ΔΕΞΙΑ, ΠΑΝΩ, ΚΑΤΩ" ΚΑΘΟΡΙΖΟΝΤΑΙ ΣΤΥΜΦΩΝΑ ΜΕ ΤΩΝ ΤΡΟΠΟ ΠΟΤ ΚΟΙΤΑΜΕ ΤΟ ΣΧΕΔΙΟ.	
22.ΕΚΟΣΩΝ ΤΠΑΡΧΟΥΝ ΟΔΕΤΣΕΙΣ ΣΩΛΗΝΟΣΕΩΝ ΝΕΡΟΤ (ΘΕΡΜΑΝΣΗ/ΚΑΙΜΑΤΙΣΜΟΤ, ΤΑΥΡΕΤΣΗΣ, ΑΠΟΧΕΤΕΥΣΗΣ, κλπ) ΕΝΤΟΣ ΚΡΙΣΙΜΩΝ ΗΛΕΚΤΡΟΛΟΓΙΚΩΝ ΧΩΡΩΝ (ΗΛΕΚΤΡΙΚΟΙ ΠΙΝΑΚΕΣ, COMPUTER ROOM, DATA ROOM, RACK ROOM, ΤΗΛΕΦΩΝΙΚΟ ΚΕΝΤΡΟ, UPS, ΧΩΡΟΙ ΜΠΑΤΑΡΙΩΝ, κλπ), ΤΟΤΘ ΘΑ ΠΡΕΠΕΙ ΝΑ ΠΡΟΒΛΕΦΘΟΥΝ ΚΑΤΑΛΛΗΛΑ ΜΕΤΡΑ ΠΡΟΣΤΑΣΙΑΣ ΑΠΟ ΤΥΧΟ ΔΙΑΡΡΟΕΣ ΕΝΔΕΙΚΤΙΚΑ ΚΑΙ ΟΧΙ ΠΕΡΙΟΡΙΤΙΚΑ, "ΤΑΝΑΚΙΑ" ΑΠΟ ΤΑΒΑΝΙΣΜΕΝΗ ΛΑΜΑΡΙΝΑ ΜΕ "ΡΟΤΣΟΝΤ" ΚΑΙ ΑΠΟΡΡΟΗ ΣΕ ΔΙΩΡΑΝΗ ΑΠΟΧΕΤΕΥΣΗ ΜΕ ΣΙΦΩΝΙ. ΕΠΙΣΗΣ ΘΑ ΠΡΕΠΕΙ ΝΑ ΤΠΑΡΧΕΙ ΠΡΟΒΛΕΨΗ (ΤΠΕΡΧΕΙΛΙΣΗ ΣΕ ΔΙΩΡΑΝΟ ΧΩΡΟ) ΓΙΑ ΑΠΟΡΡΟΗ ΑΚΟΜΗ ΚΑΙ ΣΤΗΝ ΠΕΡΙΠΤΩΗ ΑΠΟΦΡΑΞΗΣ ΤΟΤ ΡΟΤΣΟΤΝΙΟΤ.	

ΕΡΓΟΔΟΤΗΣ

ΔΗΜΟΣ ΤΕΜΠΩΝ

ΕΡΓΟ

ΠΑΙΔΙΚΟΣ ΣΤΑΘΜΟΣ ΠΥΡΓΕΤΟΥ

ΘΕΣΗ

ΔΗΜΟΣ ΤΕΜΠΩΝ,Δ Δ ΠΥΡΓΕΤΟΥ

ΜΕΛΕΤΗΤΗΣ

Ενεργειακές μελέτες κτιρίων

Γεώργιος Αθ. Καραβίδες & Συνεργάτες Σύμβουλοι Μηχανικοί

Μανδηλαρά 5B , 2ος όροφος

τ: 2410254793 κ: 6937019519

Ενεργειακές μελέτες κτιρίων

Θ Ε Μ Α

ΚΑΤΑΚΟΡΥΦΟ ΔΙΑΓΡΑΜΜΑ ΑΚΑΘΑΡΤΩΝ ΑΠΟΧΕΤΕΥΣΗΣ

ΑΡ.ΣΧΕΔΙΟΤ

ΑΠ3

ΧΡΟΝΟΣ ΜΕΛΕΤΗΣ ΙΟΥΛΙΟΣ 2018

ΣΦΡΑΓΙΔΑ ΤΠΟΓΡΑΦΗ

ΚΑΙΜΑΚΑ 1 : 50

ΘΕΩΡΗΣΕΙΣ