ΕΓΚΥΡΟ ΑΝΤΙΓΡΑΦΟ | Α/Α Πράξης: 173355
7CD5813952288058
ΕΛΕΓΧΟΣ ΕΓΚΥΡΟΤΗΤΑΣ: https://apps.tee.gr/adeiapublic/faces/searchDocFile

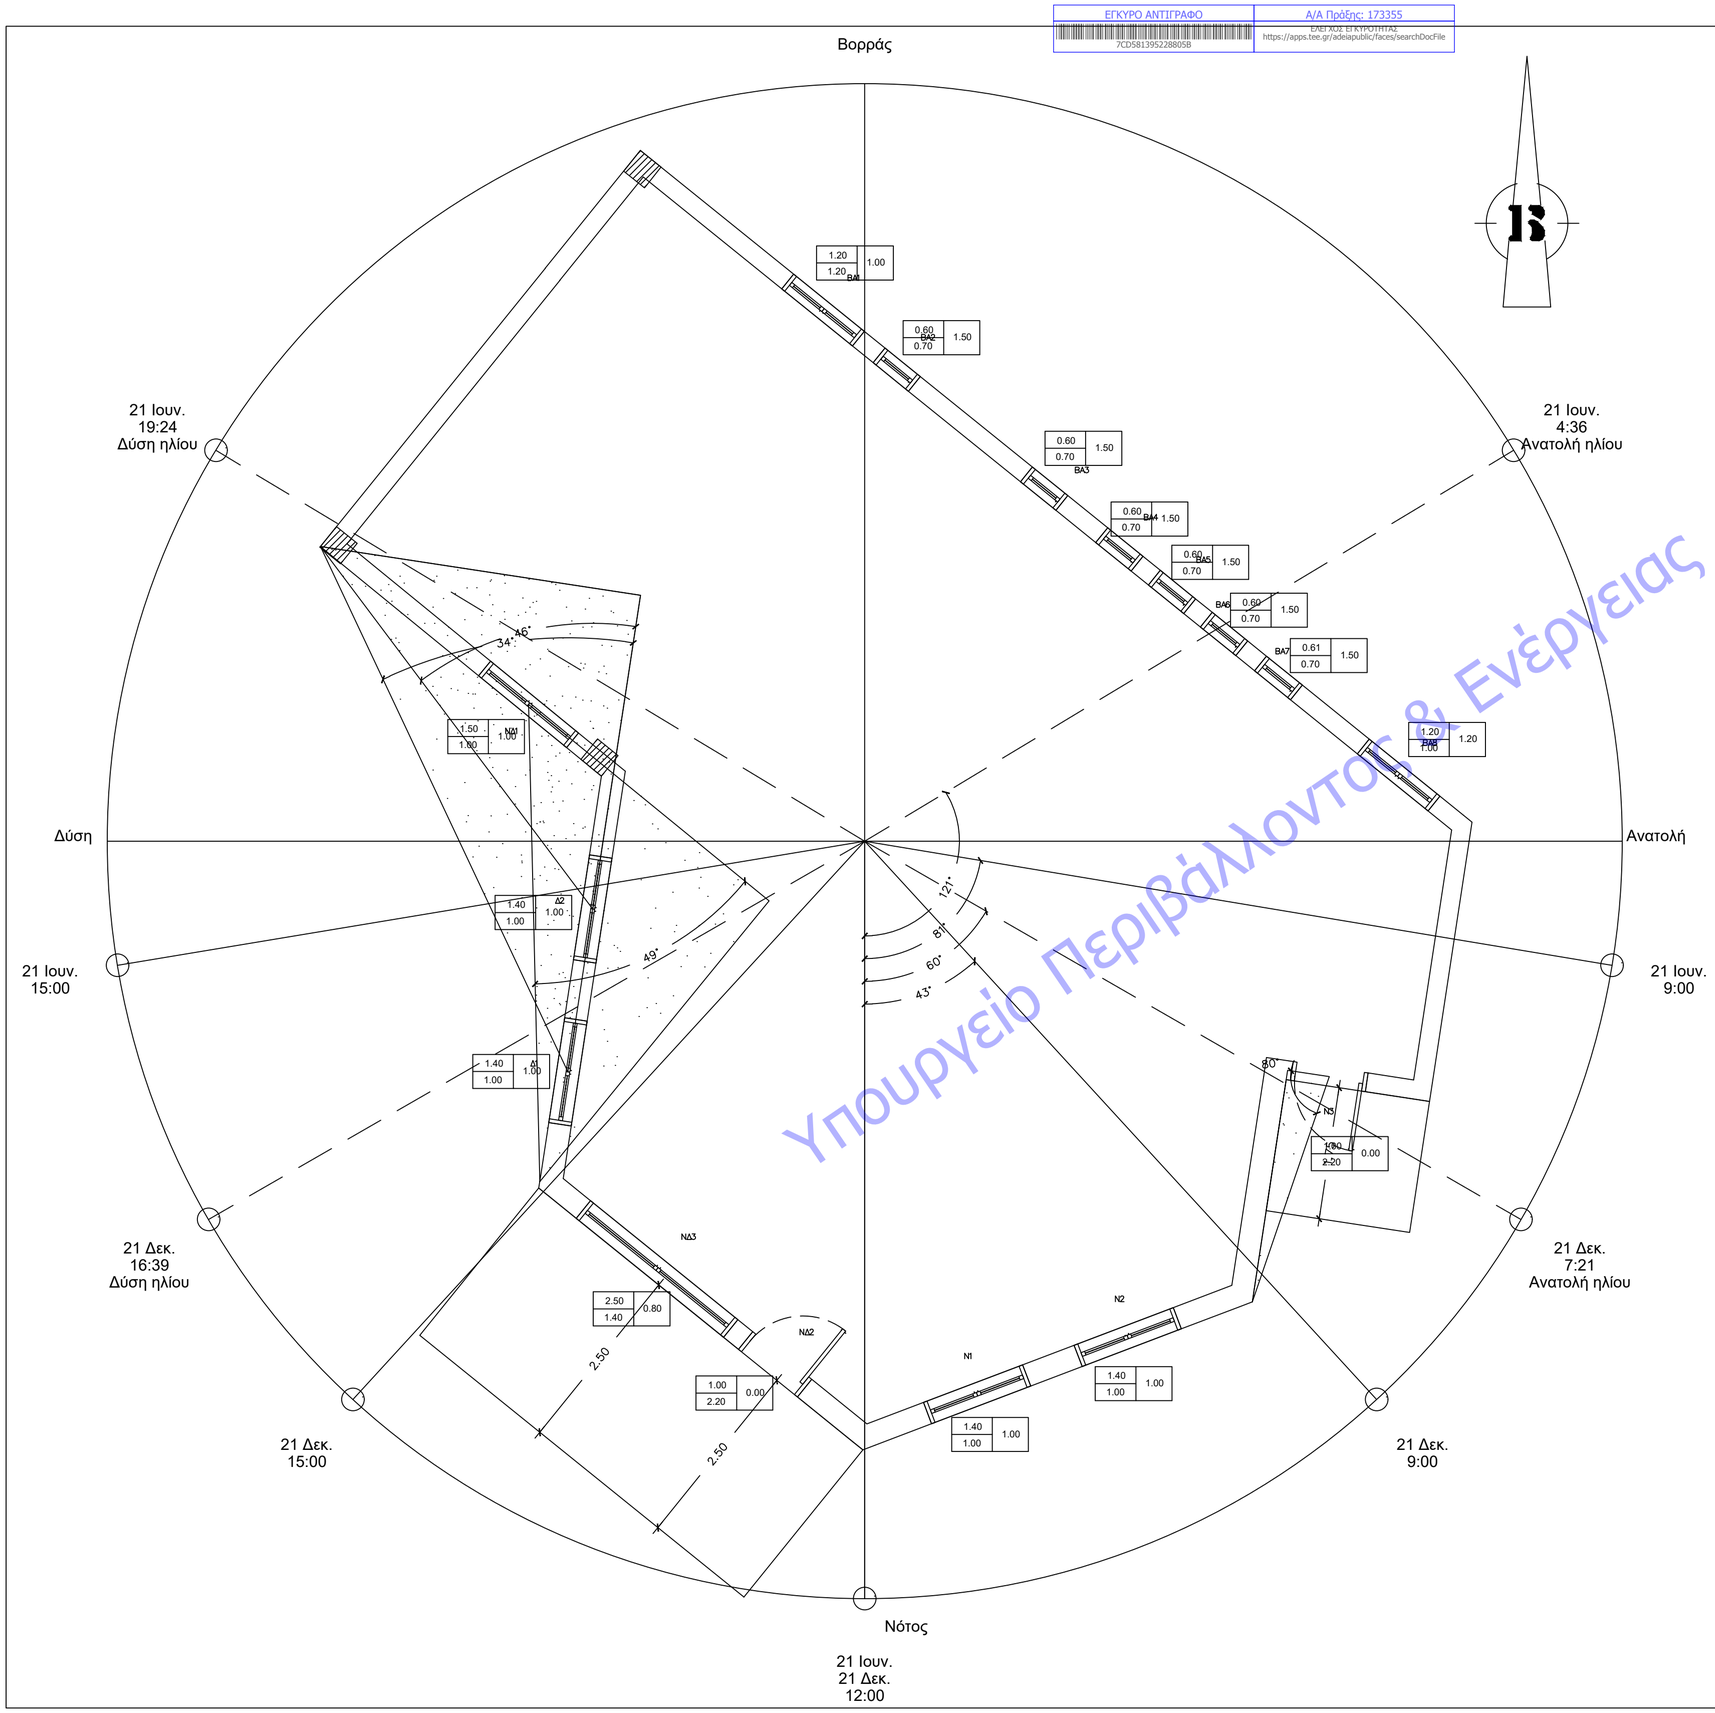

Υπουργείο Περιβάλλοντος & Ενέργειας

ΕΡΓΟΔΟΤΗΣ

ΔΗΜΟΣ ΤΕΜΠΩΝ

ΕΡΓΟ ΠΑΙΔΙΚΟΣ ΣΤΑΘΜΟΣ ΠΥΡΓΕΤΟΥ

ΘΕΣΗ ΔΗΜΟΣ ΤΕΜΠΩΝ,Δ Δ ΠΥΡΓΕΤΟΥ

ΜΕΛΕΤΗΤΕΣ:

ΓΕΩΡΓΙΟΣ ΑΘ. ΚΑΡΑΒΙΔΕΣ
ΔΙΠΛ. ΜΗΧΑΝΟΛΟΓΟΣ
ΜΗΧΑΝΙΚΟΣ Α.Π.Θ

ΠΑΝΑΓΙΩΤΙΔΟΥ ΚΥΡΙΑΚΗ

Ενεργειακές μελέτες κτιρίων

Γεώργιος Αθ. Καραβιδές &
Συνεργάτες Σύμβουλοι Μηχανικοί
Μανδηλαρά 5β , 2ος όροφος
τ: 2410254793 κ: 6937019519

ΘΕΜΑ

ΚΕΝΑΚ

Σκιασμός ανοιγμάτων από προβόλους και πλευρικά εμπόδια

ΑΡ. ΣΧΕΔΙΟΥ

ΕΝΑΚ4

ΧΡΟΝΟΣ ΜΕΛΕΤΗΣ ΙΟΥΛΙΟΣ 2018

ΚΛΙΜΑΚΑ 1 : 50

ΣΦΡΑΓΙΔΑ ΥΠΟΓΡΑΦΗ

ΘΕΩΡΗΣΕΙΣ