

ΠΑΡΑΤΗΡΗΣΕΙΣ-ΕΓΚΑΤΑΣΤΑΣΗ ΙΣΧΥΡΩΝ ΡΕΥΜΑΤΩΝ

Table with 2 columns: Notes and Specifications. Includes details on cable types, installation standards, and safety requirements for power systems.

ΑΡΙΘΜΗΣΗ ΦΩΤΙΣΤΙΚΩΝ
1. ΣΤΑ ΦΩΤΙΣΤΙΚΑ ΑΡΧΙΚΑ ΥΠΟΔΗΛΩΝΕΤΑΙ Ο ΠΙΝΑΚΑΣ ΤΡΟΦΟΔΟΣΗΣΗΣ ΣΤΗ ΣΥΝΧΕΙΑ Ο ΑΞΙΩΝ ΑΡΙΘΜΟΣ ΓΡΑΜΜΗΣ ΦΩΤΙΣΜΟΥ ΚΑΙ ΜΕΤΑ ΤΗΝ ΚΑΘΕΤΟ Ο ΑΞΙΩΝ ΑΡΙΘΜΟΣ ΤΟΥ ΦΩΤΙΣΤΙΚΟΥ. ΤΟ ΓΡΑΜΜΑ "Φ" ΔΗΛΩΝΕΙ ΟΤΙ ΕΝΑΙ ΓΡΑΜΜΗ ΦΩΤΙΣΜΟΥ. (Π.Χ. Π2.Φ4/15)

ΑΡΙΘΜΗΣΗ ΡΕΥΜΑΤΟΔΟΤΩΝ-ΣΥΣΚΕΥΩΝ
1. ΣΤΟΥΣ ΡΕΥΜΑΤΟΔΟΤΕΣ ΚΑΙ ΣΤΙΣ ΑΝΑΜΟΝΕΣ ΠΑΡΟΧΩΝ ΑΡΧΙΚΑ ΥΠΟΔΗΛΩΝΕΤΑΙ Ο ΠΙΝΑΚΑΣ ΤΡΟΦΟΔΟΣΗΣΗΣ ΣΤΗ ΣΥΝΧΕΙΑ Ο ΑΞΙΩΝ ΑΡΙΘΜΟΣ ΤΗΣ ΓΡΑΜΜΗΣ ΠΟΥ ΤΡΟΦΟΔΟΣΕΙΤΑΙ ΚΑΙ ΤΕΛΟΣ Ο ΑΡΙΘΜΟΣ ΡΕΥΜΑΤΟΔΟΤΗ Η ΣΥΣΚΕΥΗΣ ΤΗΣ ΣΥΓΚΕΚΡΙΜΕΝΗΣ ΓΡΑΜΜΗΣ. (Π.Χ. Π1.8/4)

ΚΙΝΗΣΗ - ΔΙΑΝΟΜΗ
Table listing electrical symbols and their corresponding descriptions: Wi-Fi, Electrical Panel, Power Outlet, Power Cables, Power Distribution, and Directional Indication.


ΦΩΤΙΣΜΟΣ
Table listing lighting symbols and descriptions: LED Strip, LED Linear, LED WC, and various lighting fixtures like sconces and chandeliers.

ΜΕΓΑΦΩΝΙΚΗ ΕΓΚΑΤΑΣΤΑΣΗ
Table listing symbols for acoustic treatments: Bass traps, Sound projectors, and Acoustic panels.

ΠΥΡΟΠΡΟΣΤΑΣΙΑ
Table listing fire safety symbols: Fire exit, Fire alarm, Fire extinguisher, and Fire door.

ΤΗΛΕΦΩΝΟ - DATA
Table listing symbols for communication: Telephone, Network, RJ11, RJ45, and Data cables.

ΤΗΛΕΟΡΑΣΗ
Table listing symbols for television and video systems: TV, Video wall, Video wall RG1, and Video wall FM.

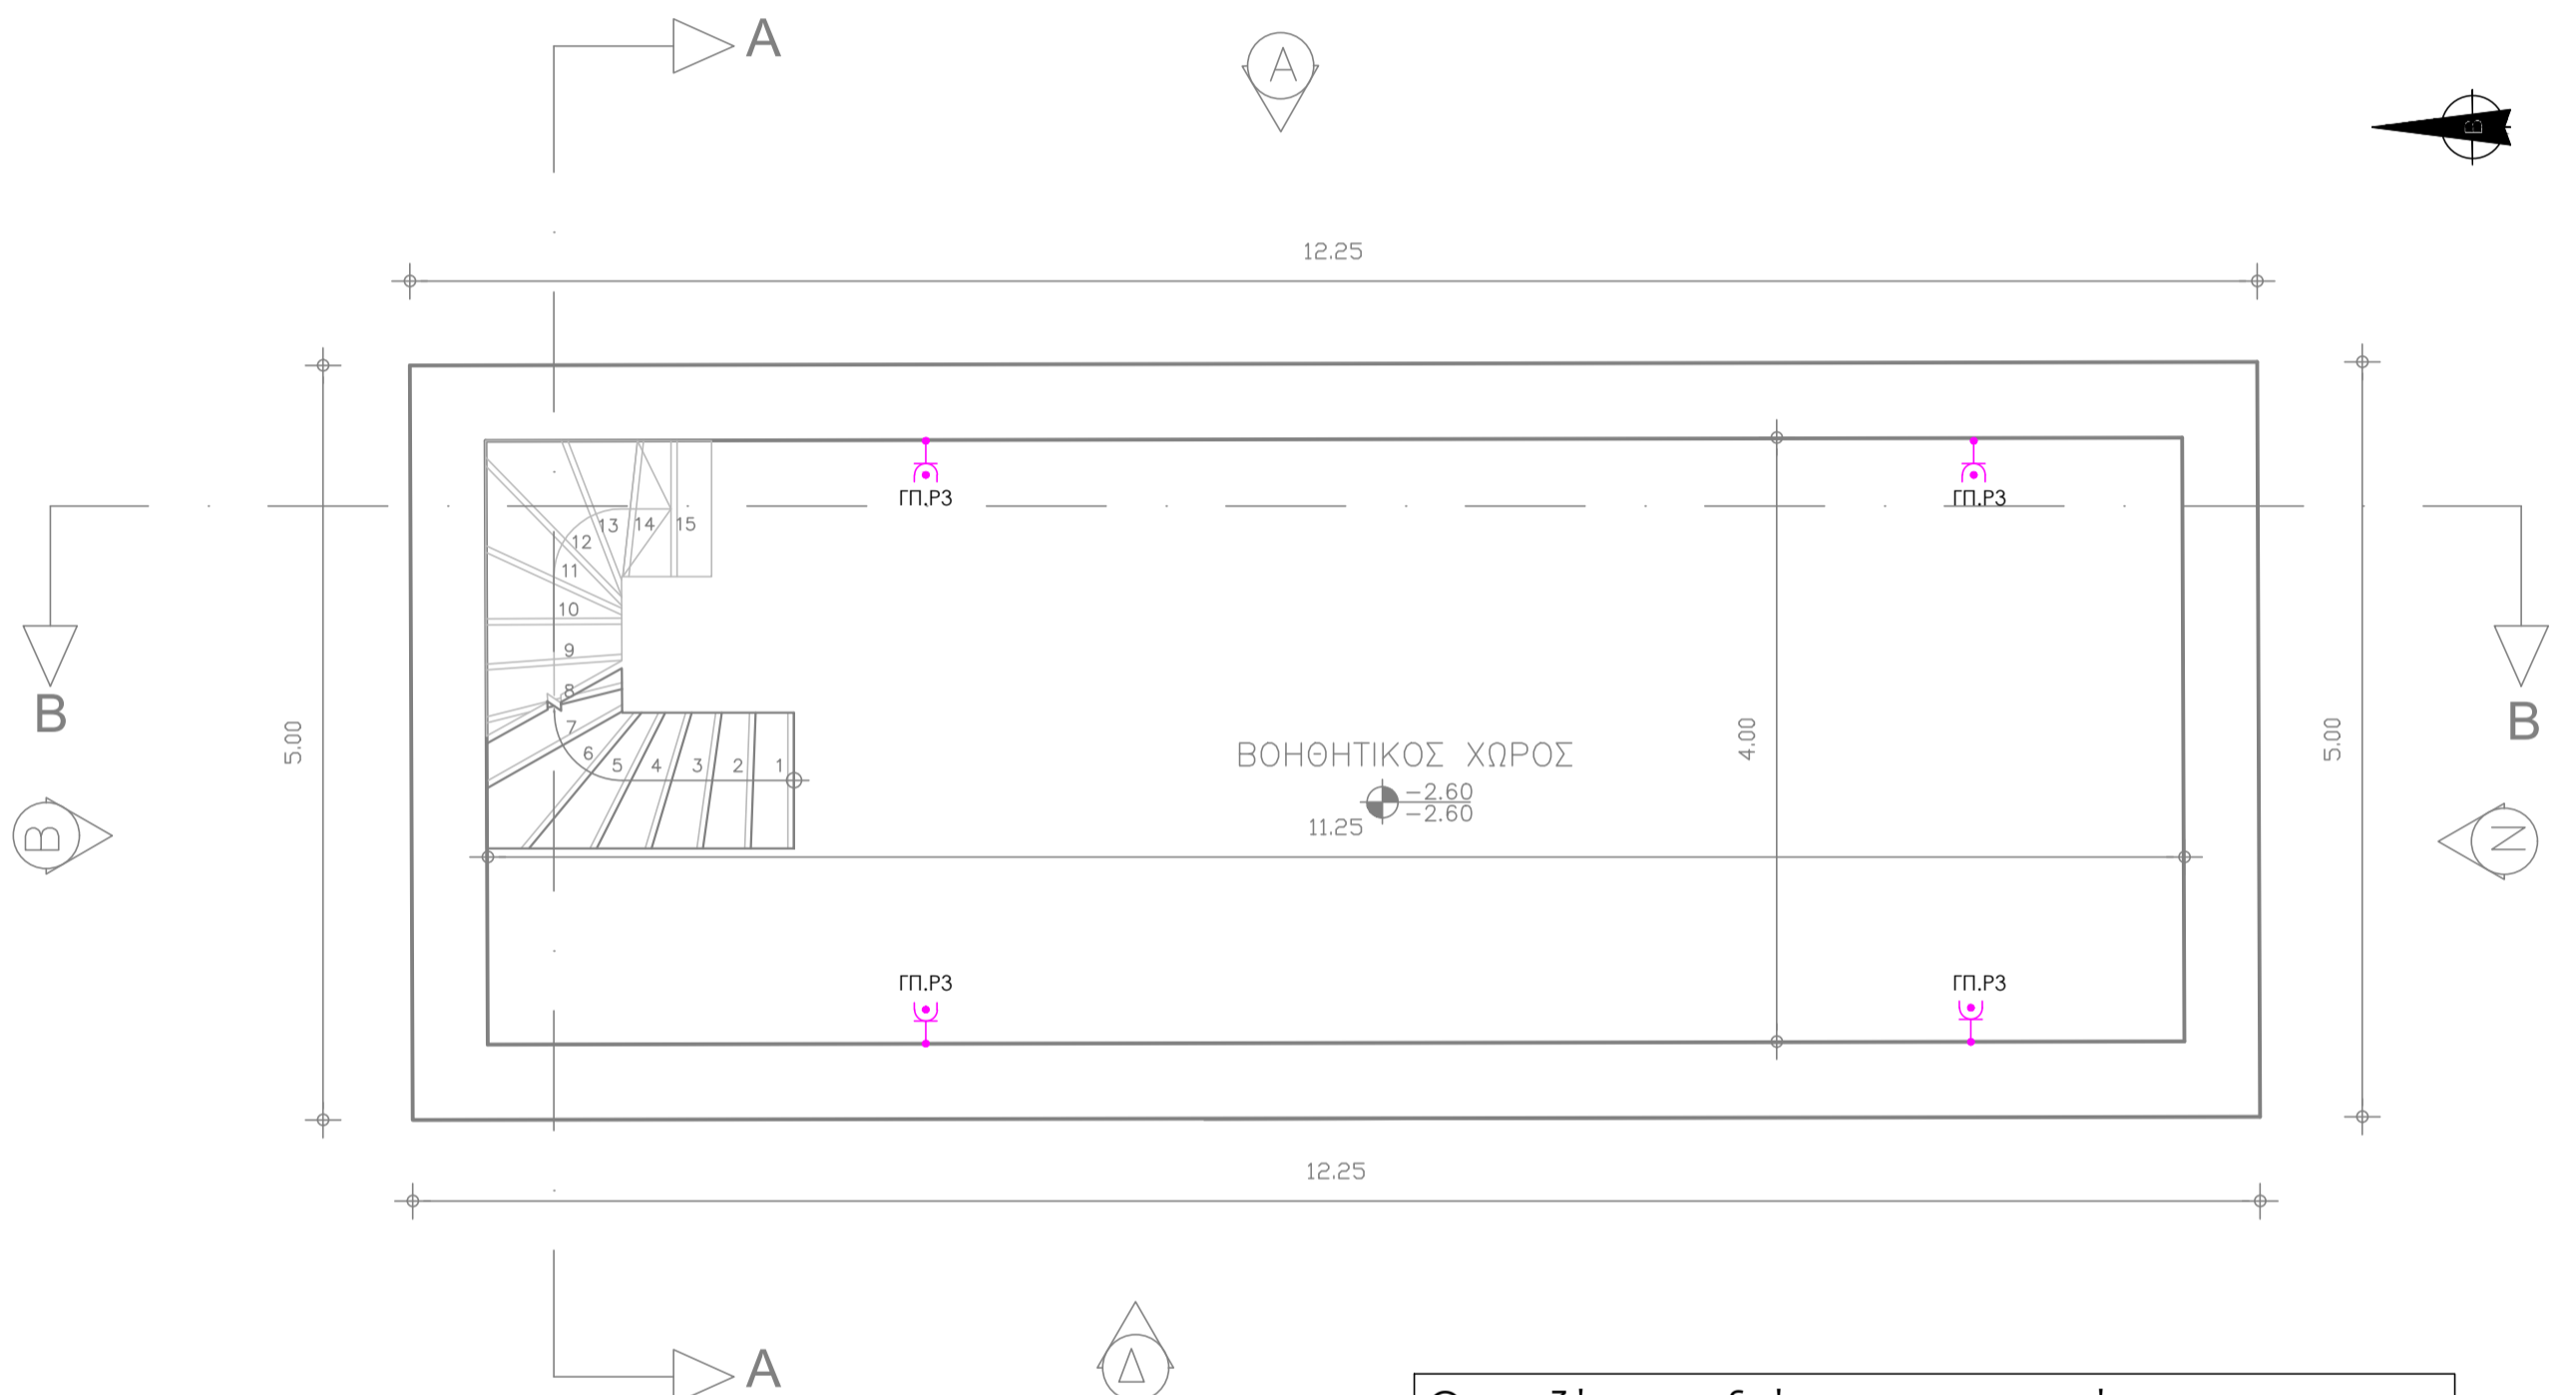

Οι οριζόντιες οδεύσεις των ισχυρών και ασθενών ρευμάτων θα γίνουν σε κανάλι DLP. Οι κατακόρυφες οδεύσεις καθώς και οι οδεύσεις για τις συνδέσεις των φωτιστικών θα γίνουν σε πλαστικό σωλήνα.

ΥΠΟΜΝΗΜΑ 2
1. Επιφάνεια Υπογείου
Ευτ = 12.25*5.00=61.25τμ
2. Όγκος
Ο = 61.25*2.50=153.13m3
Includes a legend for construction materials and a scale of 1:50.

ΕΡΓΟΔΟΤΗΣ
ΔΗΜΟΣ ΤΕΜΠΩΝ
ΕΡΓΟ
ΠΝΕΥΜΑΤΙΚΟ ΚΕΝΤΡΟ ΠΥΡΓΕΤΟΥ
ΘΕΣΗ
Τ.Κ. ΠΥΡΓΕΤΟΥ , Δ.Ε. ΚΑΤΩ ΟΛΥΜΠΟΥ ,ΔΗΜΟΥ ΤΕΜΠΩΝ

ΜΕΛΕΤΗΤΗΣ
ΓΕΩΡΓΙΑ ΧΑΔΟΥΛΟΥ
ΜΗΧΑΝΟΛΟΓΟΣ ΜΗΧΑΝΙΚΟΣ
Θ.Ε.Μ.Α
ΑΡ. ΣΧΕΔΙΟΥ
IP4
ΚΛΙΜΑΚΑ
1/50
ΧΡΟΝΟΣ ΜΕΛΕΤΗΣ
ΣΕΠΤΕΜΒΡΙΟΣ 2022

ΥΠΟΓΡΑΦΗ ΜΗΧΑΝΙΚΟΥ
ΘΕΩΡΗΣΗ ΥΠΗΡΕΣΙΑΣ