


ΤΗΛΕΦΩΝΟ - DATA	
	ΑΚΡΑΙΟΣ ΔΙΑΚΛΑΔΩΤΗΣ ΟΤΕ
	ΚΕΝΤΡΙΚΟΣ ΤΗΛ. ΚΑΤΑΝΕΜΗΤΗΣ
	ΤΟΠΙΚΟΣ ΤΗΛ. ΚΑΤΑΝΕΜΗΤΗΣ
	ΛΗΨΗ ΤΗΛΕΦΩΝΟΥ (RJ11)
	ΛΗΨΗ DATA (RJ45)
	ΤΗΛΕΦΩΝΙΚΟ ΚΑΛΩΔΙΟ
	ΚΑΛΩΔΙΟ ΔΙΚΤΥΟΥ

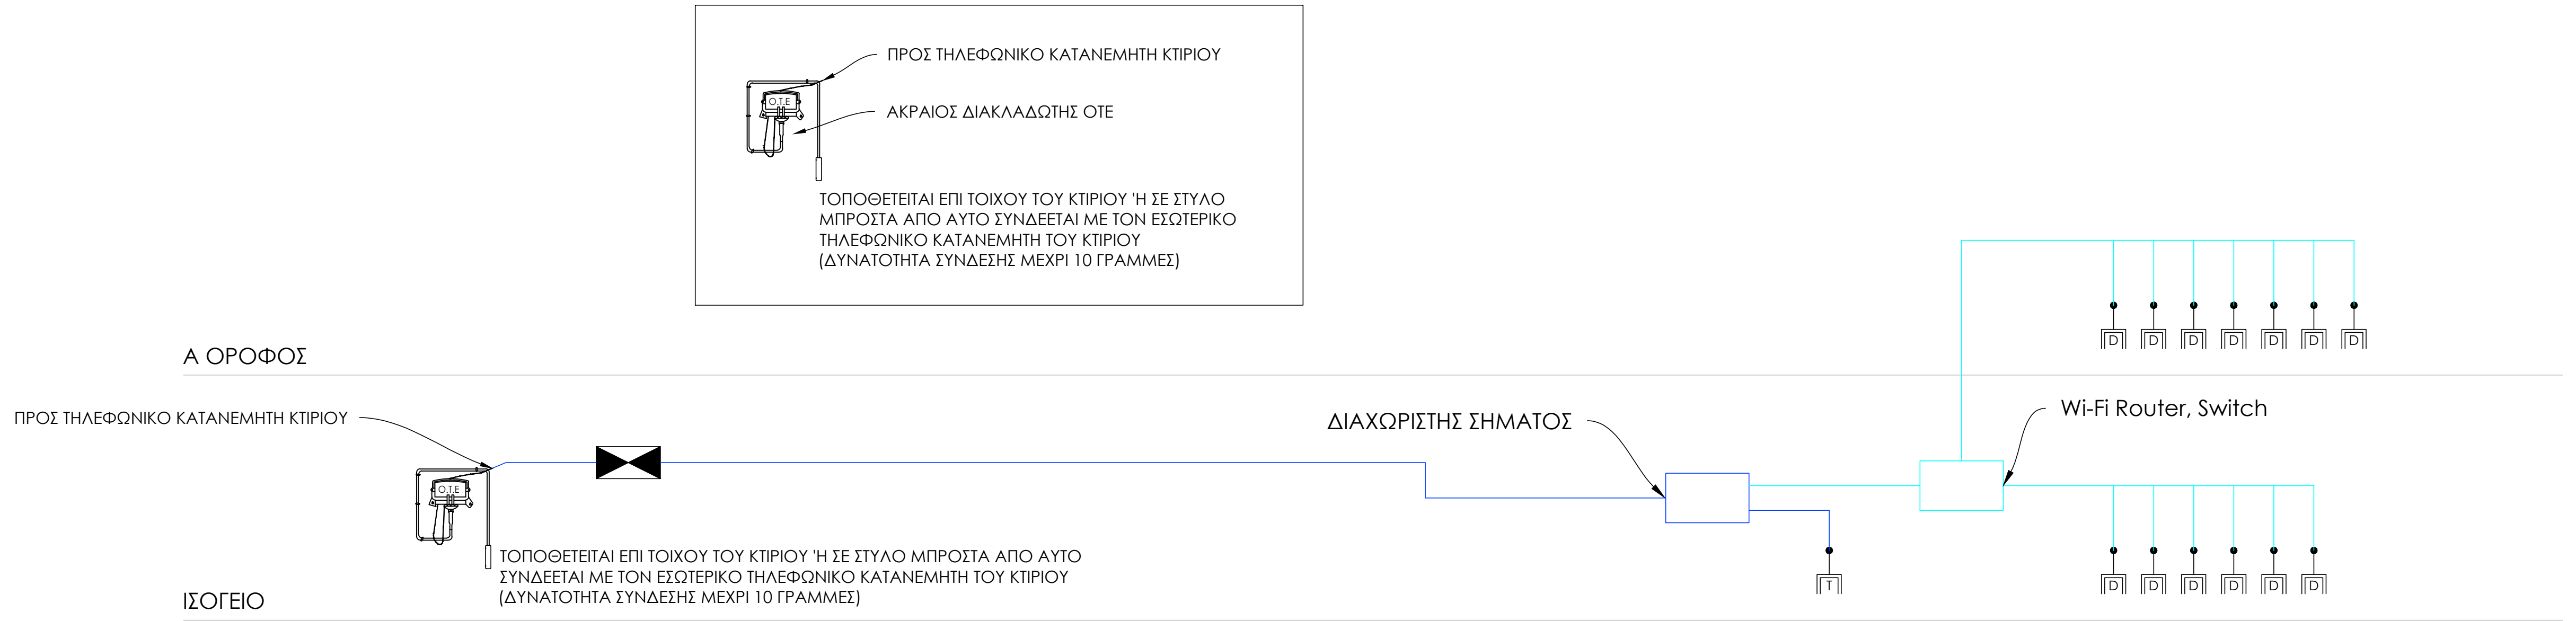

ΕΡΓΟΔΟΤΗΣ	
ΔΗΜΟΣ ΤΕΜΠΩΝ	
ΕΡΓΟ	
ΠΝΕΥΜΑΤΙΚΟ ΚΕΝΤΡΟ ΠΥΡΓΕΤΟΥ	
ΘΕΣΗ	
Τ.Κ. ΠΥΡΓΕΤΟΥ , Δ.Ε. ΚΑΤΩ ΟΛΥΜΠΟΥ ,ΔΗΜΟΥ ΤΕΜΠΩΝ	
ΜΕΛΕΤΗΤΕΣ	
ΓΕΩΡΓΙΑ ΧΑΔΟΥΛΟΥ ΜΗΧΑΝΟΛΟΓΟΣ ΜΗΧΑΝΙΚΟΣ	
ΘΕΜΑ	ΑΡ. ΣΧΕΔΙΟΥ
ΜΕΛΕΤΗ ΗΛΕΚΤΡΟΛΟΓΙΩΝ ΚΑΤΑΚΟΡΥΦΟ ΔΙΑΓΡΑΜΜΑ ΔΙΚΤΥΟΥ ΤΗΛΕΦΩΝΩΝ, DATA	AP5
ΚΛΙΜΑΚΑ	ΧΡΟΝΟΣ ΜΕΛΕΤΗΣ
1/50	ΣΕΠΤΕΜΒΡΙΟΣ 2022
ΥΠΟΓΡΑΦΗ ΜΗΧΑΝΙΚΟΥ	ΘΕΩΡΗΣΗ ΥΠΗΡΕΣΙΑΣ