
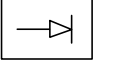

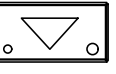
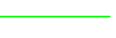
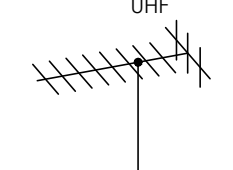
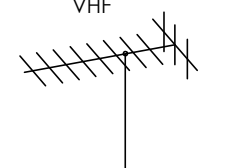
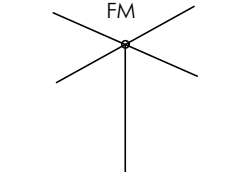
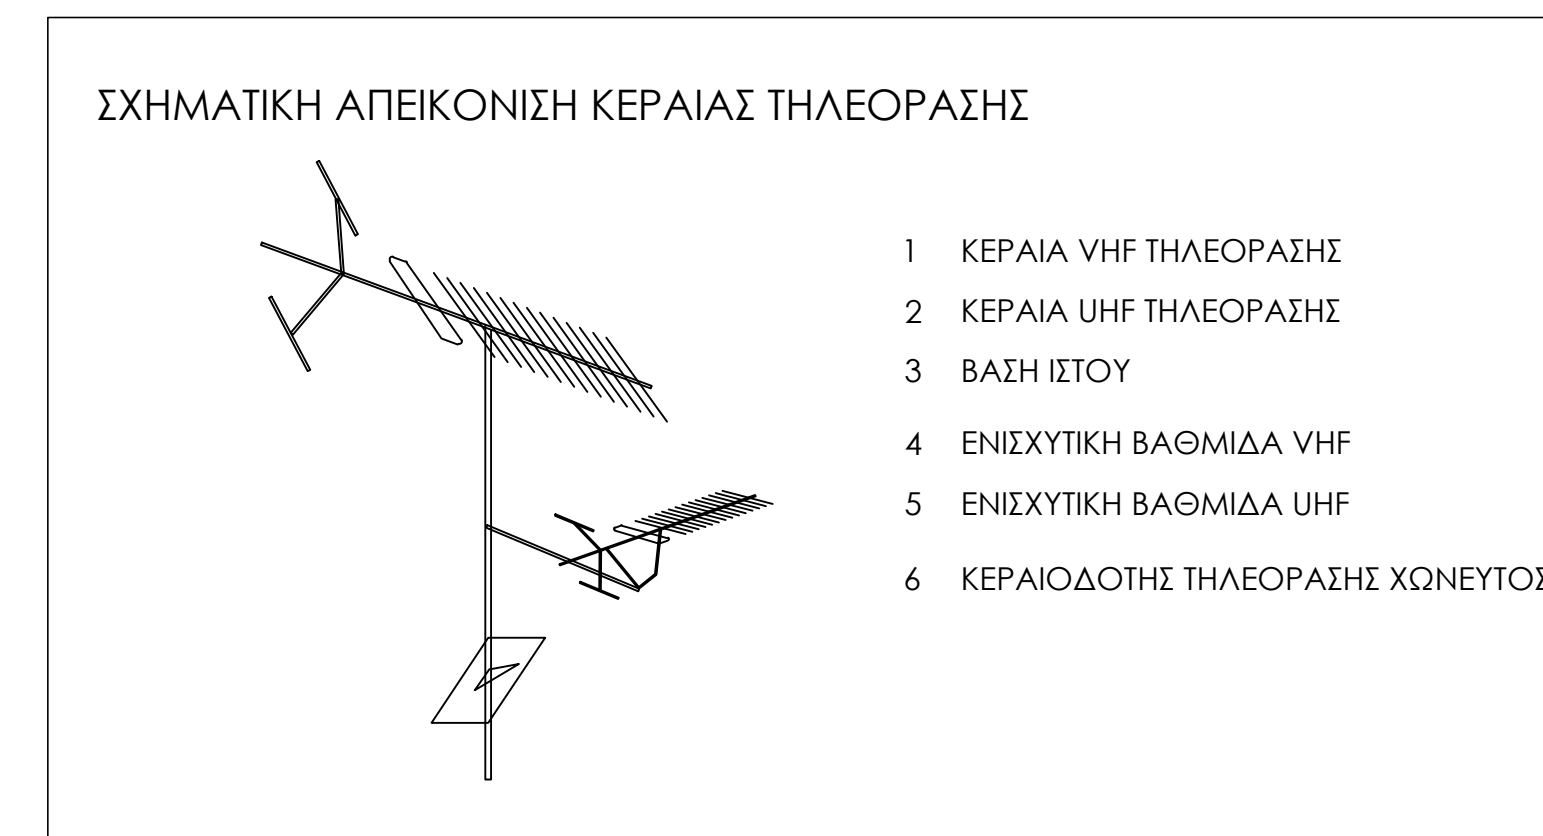
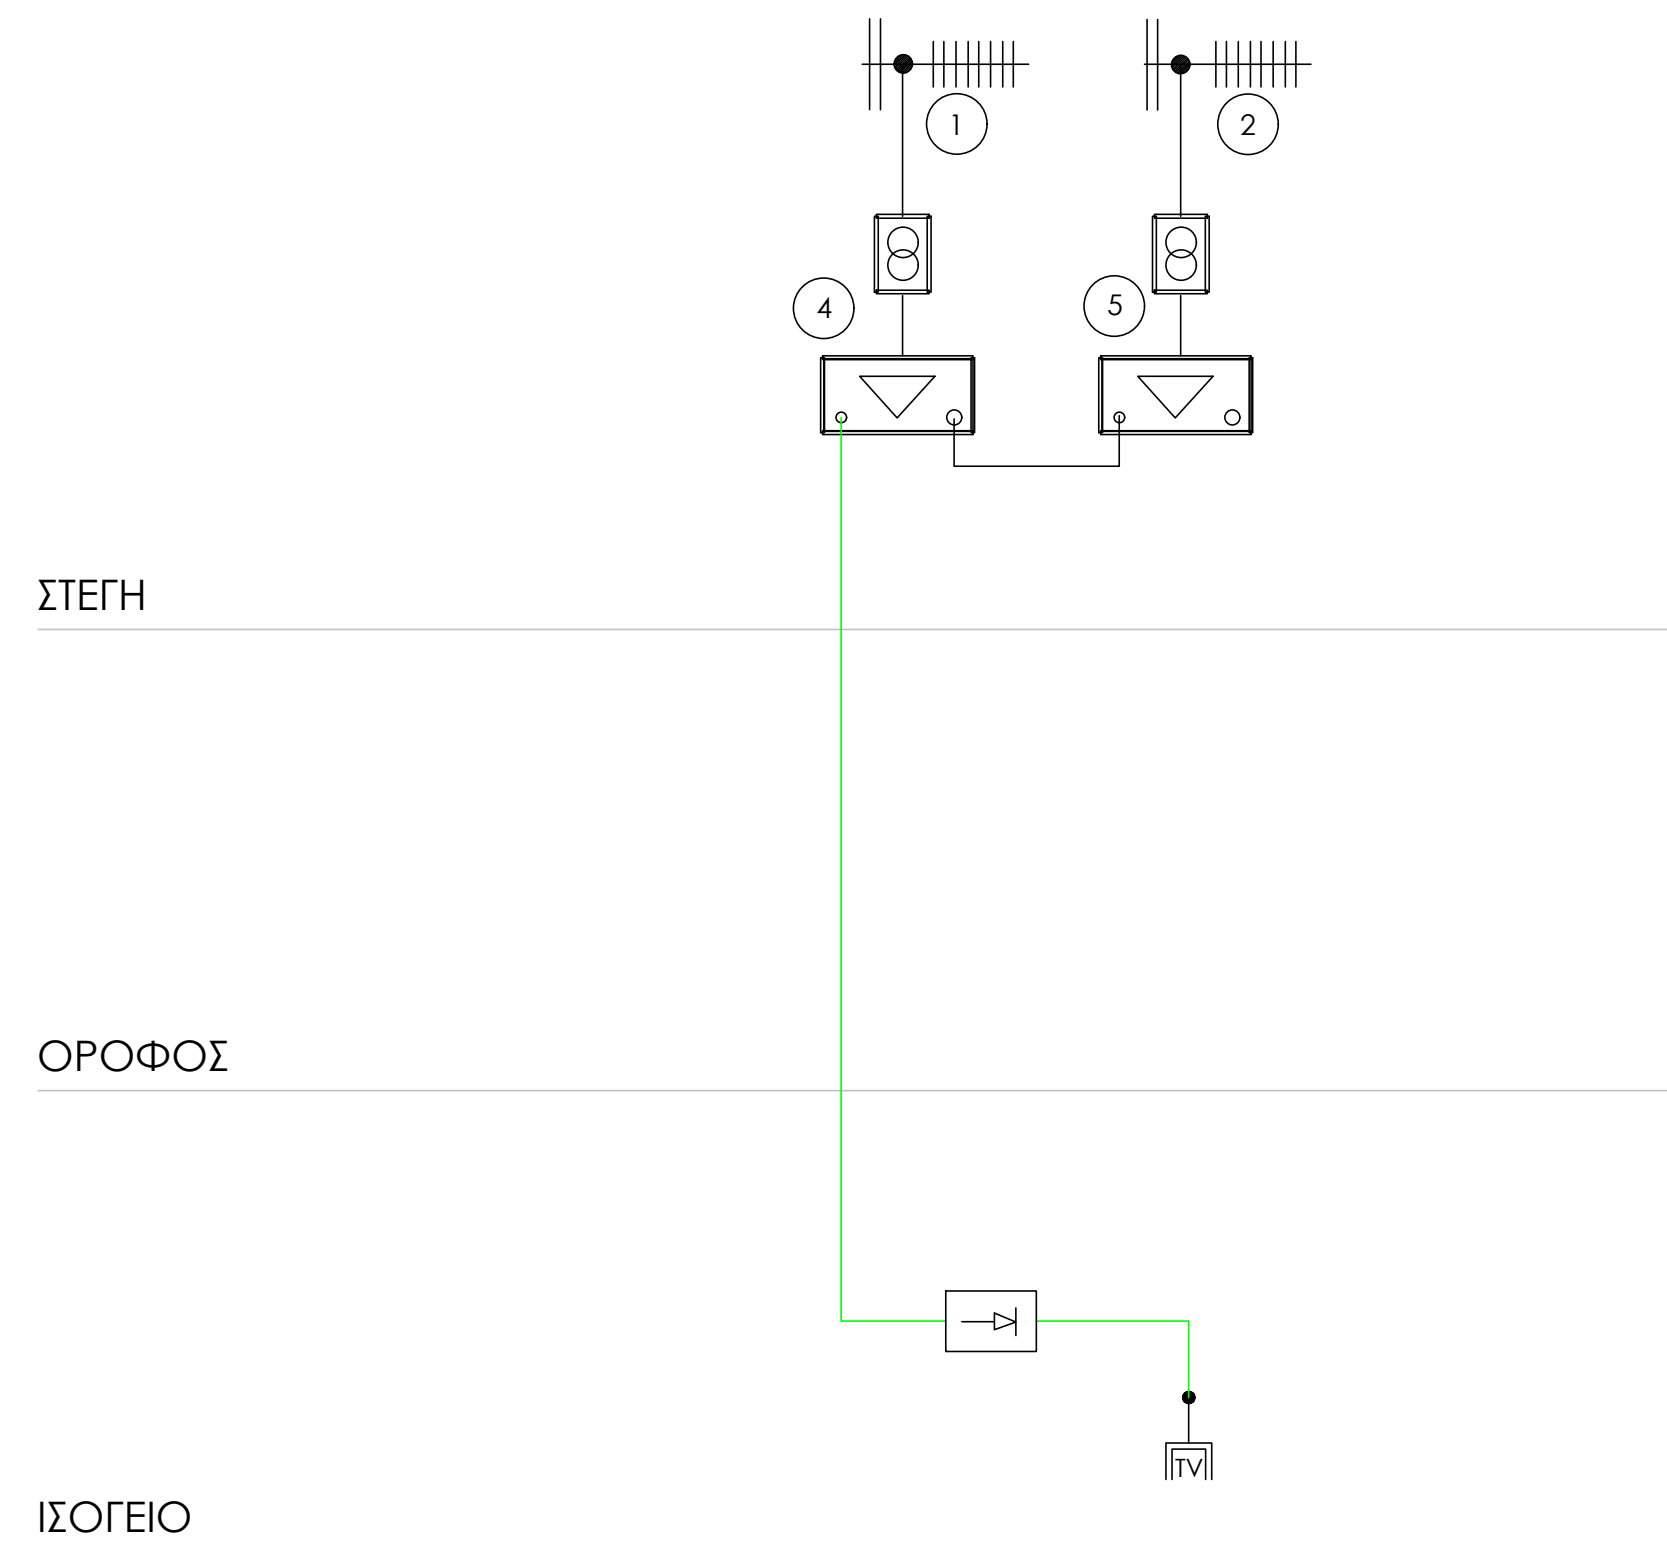


ΤΗΛΕΟΡΑΣΗ	
	ΛΗΨΗ ΤΗΛΕΟΡΑΣΗΣ
	ΕΝΙΣΧΥΤΙΚΟ ΣΥΓΚΡΟΤΗΜΑ ΣΗΜΑΤΟΣ TV
	ΔΙΑΝΟΜΕΑΣ ΣΗΜΑΤΟΣ TV
	ΕΝΙΣΧΥΤΙΚΗ ΒΑΛΒΙΔΑ
	ΚΑΛΩΔΙΟ ΤΗΛΕΟΡΑΣΗΣ RG11
	ΔΕΚΤΗΣ ΣΗΜΑΤΟΣ UHF
	ΔΕΚΤΗΣ ΣΗΜΑΤΟΣ VHF
	ΔΕΚΤΗΣ ΣΗΜΑΤΟΣ FM



ΕΡΓΟΔΟΤΗΣ	
ΔΗΜΟΣ ΤΕΜΠΩΝ	
ΕΡΓΟ	
ΠΝΕΥΜΑΤΙΚΟ ΚΕΝΤΡΟ ΠΥΡΓΕΤΟΥ	
ΘΕΣΗ	
Τ.Κ. ΠΥΡΓΕΤΟΥ , Δ.Ε. ΚΑΤΩ ΟΛΥΜΠΟΥ ,ΔΗΜΟΥ ΤΕΜΠΩΝ	
ΜΕΛΕΤΗΤΕΣ	
ΓΕΩΡΓΙΑ ΧΑΔΟΥΛΟΥ ΜΗΧΑΝΟΛΟΓΟΣ ΜΗΧΑΝΙΚΟΣ	
ΘΕΜΑ	ΑΡ. ΣΧΕΔΙΟΥ
ΜΕΛΕΤΗ ΗΛΕΚΤΡΟΛΟΓΙΩΝ ΚΑΤΑΚΟΡΥΦΟ ΔΙΑΓΡΑΜΜΑ ΔΙΚΤΥΟΥ ΤΗΛΕΟΡΑΣΗΣ	AP6
ΚΛΙΜΑΚΑ	ΧΡΟΝΟΣ ΜΕΛΕΤΗΣ
1/50	ΣΕΠΤΕΜΒΡΙΟΣ 2022
ΥΠΟΓΡΑΦΗ ΜΗΧΑΝΙΚΟΥ	ΘΕΩΡΗΣΗ ΥΠΗΡΕΣΙΑΣ