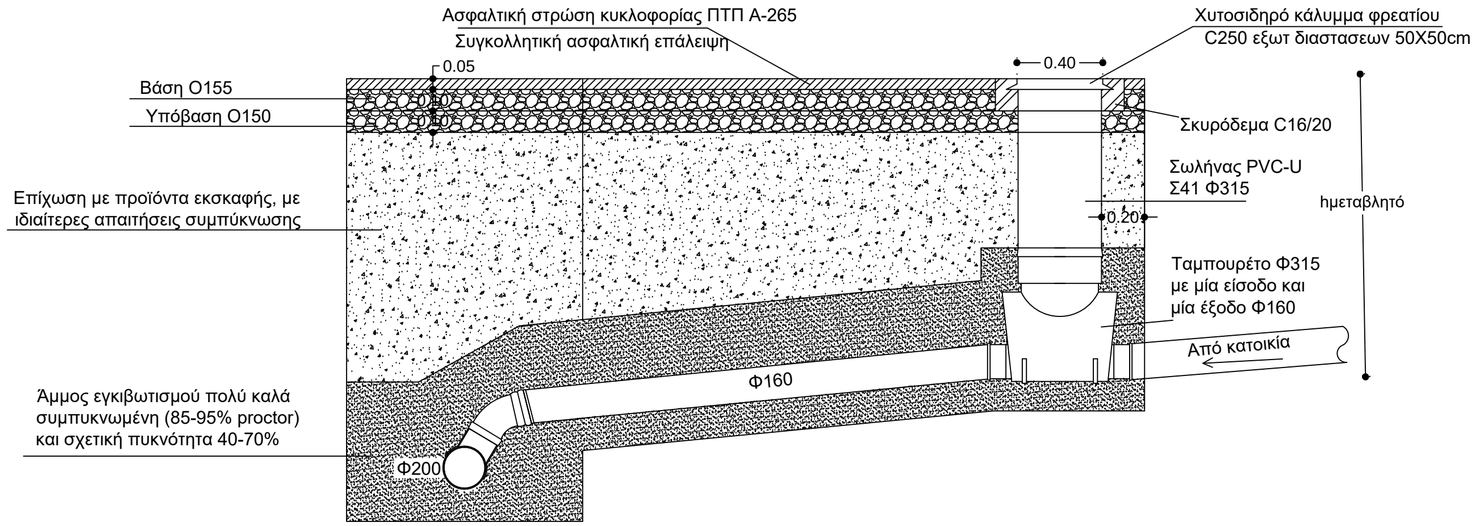

Σαμάρι PVC-U Σ41 , Φ200/160

ΕΛΛΗΝΙΚΗ ΔΗΜΟΚΡΑΤΙΑ

ΠΕΡΙΦΕΡΕΙΑ ΘΕΣΣΑΛΙΑΣ

ΔΗΜΟΣ ΤΕΜΠΩΝ

ΕΡΓΟ:

ΟΛΟΚΛΗΡΩΣΗ ΚΑΤΑΣΚΕΥΗΣ ΕΣΩΤΕΡΙΚΩΝ ΔΙΚΤΥΩΝ ΣΥΛΛΟΓΗΣ ΑΚΑΘΑΡΤΩΝ ΔΚ ΓΟΝΝΩΝ

ΤΙΤΛΟΣ ΣΧΕΔΙΟΥ:

ΤΥΠΙΚΕΣ ΛΕΠΤΟΜΕΡΕΙΕΣ ΦΡΕΑΤΙΟΥ ΠΕΖΟΔΡΟΜΙΟΥ ΑΠΟ ΣΥΝΘΕΤΙΚΑ ΥΛΙΚΑ ΚΑΙ ΑΝΑΜΟΝΗ ΣΥΝΔΕΣΗΣ

ΑΡ. ΣΧΕΔΙΟΥ: **8**

ΚΛΙΜΑΚΑ: 1:20

ΗΜΕΡΟΜΗΝΙΑ:

ΣΥΝΤΑΧΘΗΚΕ		ΕΛΕΓΧΘΗΚΕ / ΘΕΩΡΗΘΗΚΕ
TRIADA ZORMPA Digitally signed by TRIADA ZORMPA Date: 2023.06.23 11:46:39 +03'00' ΤΡΙΑΔΑ ΖΟΡΜΠΑ ΠΟΛΙΤΙΚΟΣ ΜΗΧΑΝΙΚΟΣ ΠΕ		Η ΠΡΟΪΣΤΑΜΕΝΗ ΤΜΗΜΑΤΟΣ ΤΕΧΝΙΚΩΝ ΥΠΗΡΕΣΙΩΝ ΓΕΩΡΓΙΑ ΤΣΙΤΣΙΟΥΒΑ ΑΡΧΙΤΕΚΤΩΝ ΜΗΧΑΝΙΚΟΣ