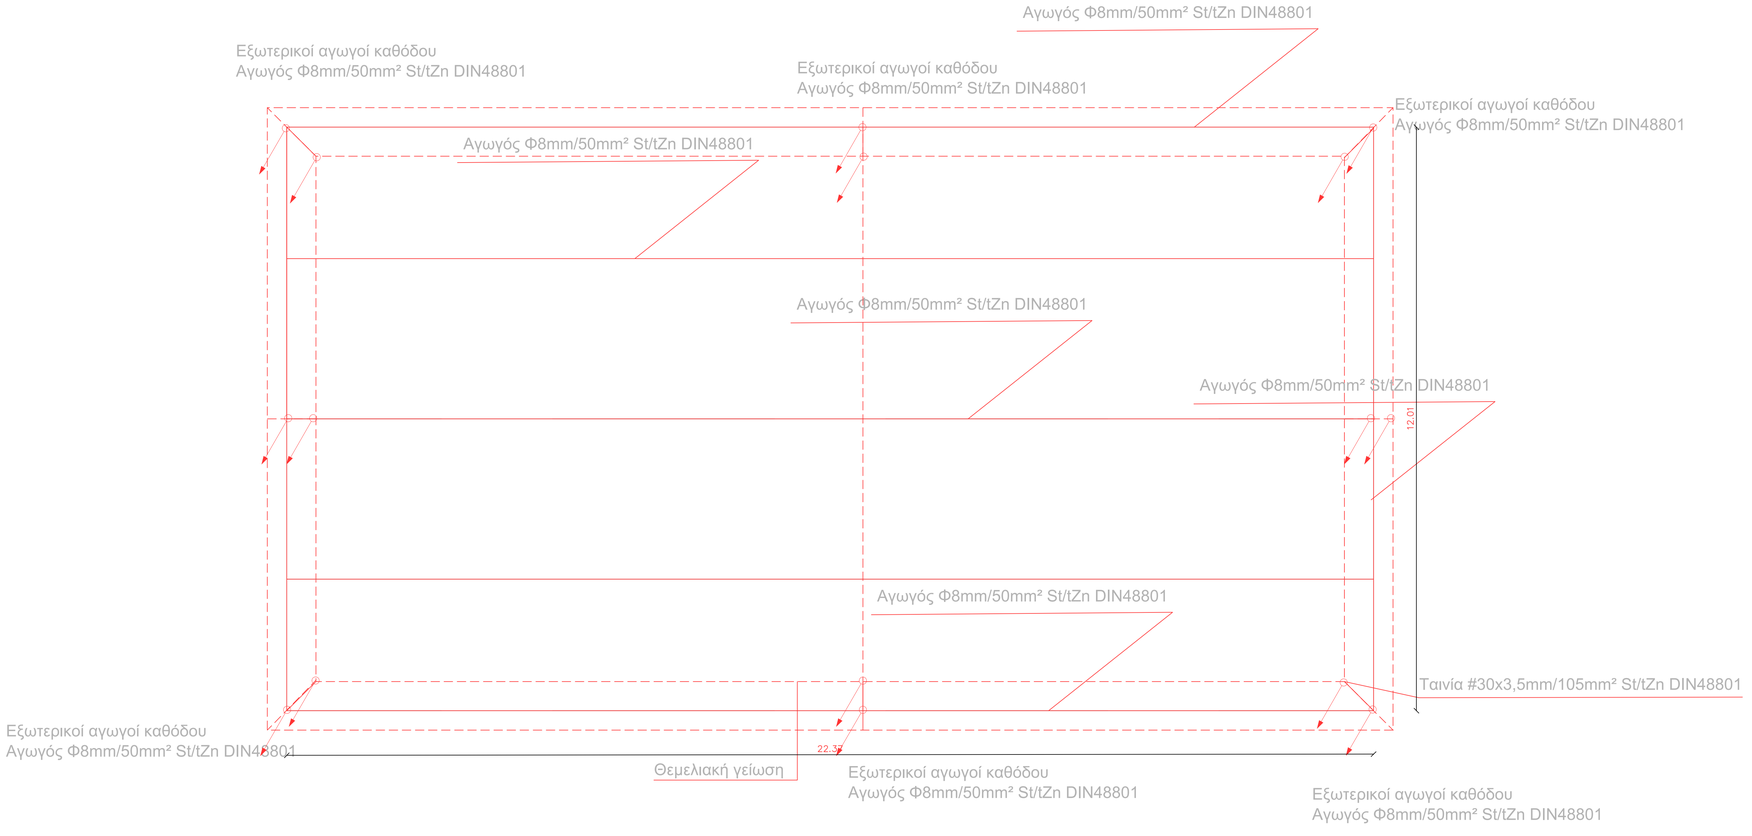

Α. ΣΥΛΛΕΚΤΗΡΙΟ ΣΥΣΤΗΜΑ
Αγωγός Φ8mm/50mm² St/tZn DIN48801

Β. ΑΓΩΓΟΙ ΚΑΘΟΔΟΥ
i. Εξωτερικοί αγωγοί καθόδου
Αγωγός Φ8mm/50mm² St/tZn DIN48801
ii. Αγωγοί καθόδου εγκιβωτισμένοι στο μπετόν
Αγωγός Φ10mm/78mm² St/tZn DIN48801

Γ. ΘΕΜΕΛΙΑΚΗ ΓΕΙΩΣΗ
Ταινία #30x3,5mm/105mm² St/tZn DIN48801

ΑΥΤΟΤΕΛΕΣ ΤΜΗΜΑ ΤΕΧΝΙΚΩΝ ΥΠΗΡΕΣΙΩΝ ΔΗΜΟΥ ΤΕΜΠΩΝ
ΓΡΑΦΕΙΟ ΤΕΧΝΙΚΩΝ, Η/Μ & ΣΥΓΚΟΙΝΩΝΙΑΚΩΝ ΕΡΓΩΝ ΚΑΙ ΜΕΛΕΤΩΝ

ΕΡΓΟΔΟΤΗΣ:
ΔΗΜΟΣ ΤΕΜΠΩΝ

ΕΡΓΟ:
ΚΑΤΑΣΚΕΥΗ ΚΑΤΑΦΥΓΙΟΥ ΑΔΕΣΠΟΤΩΝ ΖΩΩΝ ΣΥΝΤΡΟΦΙΑΣ ΔΗΜΟΥ ΤΕΜΠΩΝ

ΘΕΣΗ:
ΤΚ ΜΑΚΡΥΧΩΡΙΟΥ ΔΗΜΟΥ ΤΕΜΠΩΝ
ΠΕ ΛΑΡΙΣΑΣ

ΘΕΜΑ ΣΧΕΔΙΟΥ :
ΑΝΤΙΚΕΡΑΥΝΙΚΗ ΓΕΙΩΣΗ
2ο ΚΤΙΡΙΟ - ΚΑΤΑΦΥΓΙΟ ΑΔΕΣΠΟΤΩΝ

αριθμός
ΑΛ2

ΚΛΙΜΑΚΑ:
1 : 50

ΧΡΟΝΟΣ ΜΕΛΕΤΗΣ :
ΙΑΝΟΥΑΡΙΟΣ 2020

ΜΕΛΕΤΗΤΕΣ:
ΒΑΣΙΛΙΚΗ ΜΠΑΡΜΠΟΥΤΗ
ΠΟΛΙΤΙΚΟΣ ΜΗΧΑΝΙΚΟΣ Τ.Ε.
ΓΕΩΡΓΙΑ ΧΑΔΟΥΛΟΥ
ΜΗΧΑΝΟΛΟΓΟΣ ΜΗΧΑΝΙΚΟΣ Π.Ε.

GEORGIA CHADOULOU
Digitally signed by GEORGIA CHADOULOU
Date: 2023.08.03 13:22:58 +03'00'

ΘΕΩΡΗΘΗΚΕ:
Η ΠΡΟΪΣΤΑΜΕΝΗ

ΓΕΩΡΓΙΑ ΤΣΙΤΣΙΟΥΒΑ
ΑΡΧΙΤΕΚΤΩΝ ΜΗΧΑΝΙΚΟΣ