



ΥΠΟΜΝΗΜΑ ΣΥΜΒΟΛΩΝ	
ΑΥΤΟΜΑΤΟΣ ΔΙΑΚΟΠΤΗΣ ΙΣΧΥΟΣ 3P+N	ΑΥΤΟΜΑΤΟΣ ΔΙΑΚΟΠΤΗΣ ΙΣΧΥΟΣ 3P
ΔΙΑΤΑΞΗ ΔΙΑΦΟΡΙΚΟΥ ΡΕΥΜΑΤΟΣ, ΔΙΠΟΛΙΚΗ / ΤΕΤΡΑΠΟΛΙΚΗ 30mA	ΑΥΤΟΜΑΤΟΣ ΔΙΑΚΟΠΤΗΣ ΙΣΧΥΟΣ 3P+N ΜΕ ΕΠΙΠΛΕΟΝ ΣΤΟΙΧΕΙΟ ΔΙΑΦΟΡΙΚΟΥ ΡΕΥΜΑΤΟΣ 30mA
ΜΙΚΡΟΑΥΤΟΜΑΤΟΣ ΜΟΝΟΠΟΛΙΚΟΣ ΟΝΟΜΑΣΤΙΚΟΥ ΡΕΥΜΑΤΟΣ ΑΠΟΖΕΥΞΗΣ 16A	ΟΡΓΑΝΑ ΜΕΤΡΗΣΗΣ ΕΝΤΑΣΗΣ, ΤΑΣΗΣ, ΣΥΝΤΕΛΕΣΤΗ ΙΣΧΥΟΣ
ΜΙΚΡΟΑΥΤΟΜΑΤΟΣ 1P + N ΟΝΟΜΑΣΤΙΚΟΥ ΡΕΥΜΑΤΟΣ ΑΠΟΖΕΥΞΗΣ 10A	ΜΙΚΡΟΑΥΤΟΜΑΤΟΣ 3-ΠΟΛΙΚΟΣ / 3P + N ΟΝΟΜΑΣΤΙΚΟΥ ΡΕΥΜΑΤΟΣ ΑΠΟΖΕΥΞΗΣ 40A
ΔΙΑΚΟΠΤΗΣ / ΡΑΓΟΔΙΑΚΟΠΤΗΣ ΦΟΡΤΙΟΥ 4-ΠΟΛΙΚΟΣ	ΔΙΑΚΟΠΤΗΣ / ΡΑΓΟΔΙΑΚΟΠΤΗΣ ΦΟΡΤΙΟΥ 3-ΠΟΛΙΚΟΣ
ΔΙΑΚΟΠΤΗΣ / ΡΑΓΟΔΙΑΚΟΠΤΗΣ ΦΟΡΤΙΟΥ 2-ΠΟΛΙΚΟΣ	INVERTER
ΑΝΤΙΚΕΡΑΥΝΙΚΑ	ΧΡΟΝΟΔΙΑΚΟΠΤΗΣ ΜΕ BYPASS
ΔΙΑΚΟΠΤΗΣ ΕΚΚΙΝΗΣΗΣ ΜΕ ΜΠΟΥΤΟΝ START-STOP ΚΑΙ ΘΕΣΕΙΣ 0, 1, 2	ΘΕΡΜΟΣΤΑΤΗΣ ΧΩΡΟΥ
ΡΕΛΕ ΙΣΧΥΟΣ ΤΕΤΡΑΠΟΛΙΚΟ / ΔΙΠΟΛΙΚΟ	ΑΥΤΟΜΑΤΟΣ ΚΛΙΜΑΚΟΣΤΑΣΙΟΥ
ΚΛΕΜΜΕΣ ΠΙΝΑΚΑ	ΜΟΤΕΡ ΑΥΤΟΜΑΤΟΥ ΔΙΑΚΟΠΤΗΣ ΙΣΧΥΟΣ
ΤΕΤΡΑΠΟΛΙΚΟΣ ΔΙΑΚΟΠΤΗΣ ΧΕΙΡΟΚΙΝΗΤΗΣ ΜΕΤΑΓΩΓΗΣ ΜΕ ΔΙΑΚΟΠΤΗ 3 ΘΕΣΕΩΝ: 0: ΚΛΕΙΣΤΟ 1: ΑΝΟΙΧΤΟ 2: BYPASS	ΜΕΤΡΗΤΗΣ ΡΕΥΜΑΤΟΣ ΗΛΕΚΤΡΟΝΙΚΟΣ ΜΕ ΚΑΡΤΑ ΕΠΙΚΟΙΝΩΝΙΑΣ ΕΝΔΕΙΚΤΙΚΟΥ ΤΥΠΟΥ SENTRON PAC 2200
ΕΝΔΕΙΚΤΙΚΕΣ ΛΥΧΝΙΕΣ ΣΤΗ ΜΠΑΡΑ	ΕΠΙΤΗΡΗΤΗΣ ΤΑΣΕΩΣ 3 ΦΑΣΕΩΝ ΚΑΙ ΟΥΔΕΤΕΡΟΥ. ΔΙΑΣΥΝΔΕΣΗ ΕΠΙΤΗΡΗΤΗΣ ΜΕ ΕΛΕΓΚΤΗ ΜΕ ΚΑΛΩΔΙΟ ΕΝΔΕΙΚΤΙΚΟΥ ΤΥΠΟΥ L1VCY 4x1.5

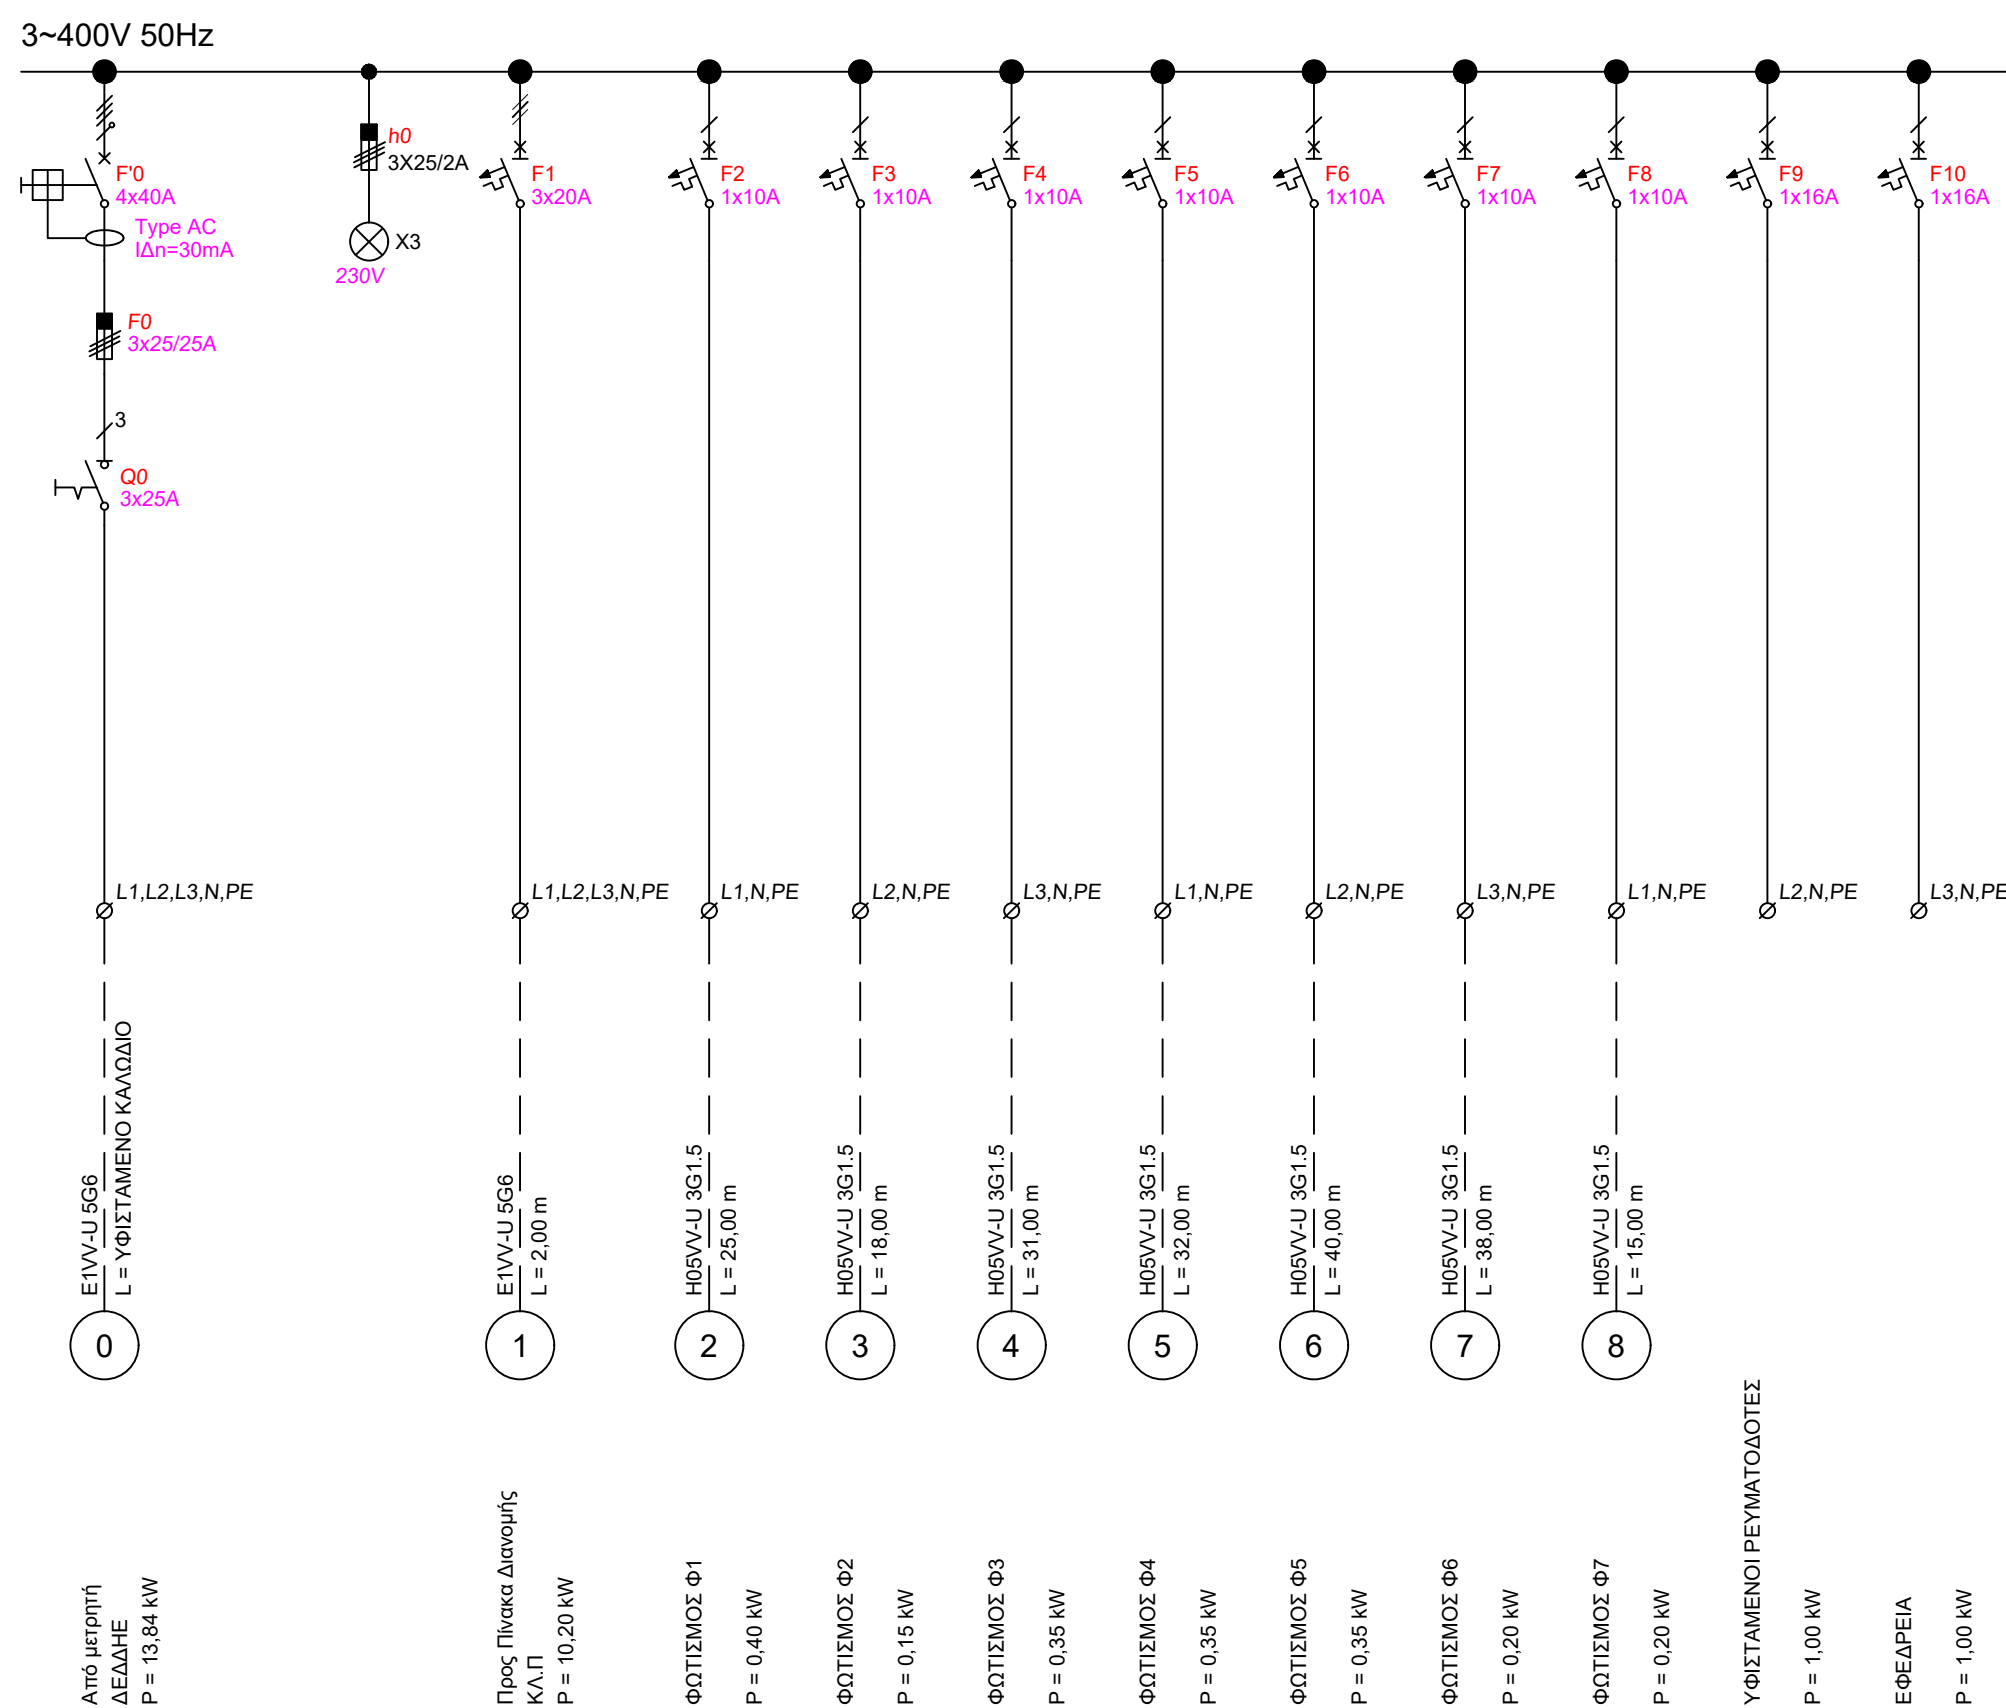

Γενικός πίνακας Υφιστάμενος
Γ.Π, 3~400 V, ΔU=0,42%, P=13,8 kW, E1VV-U 5G6

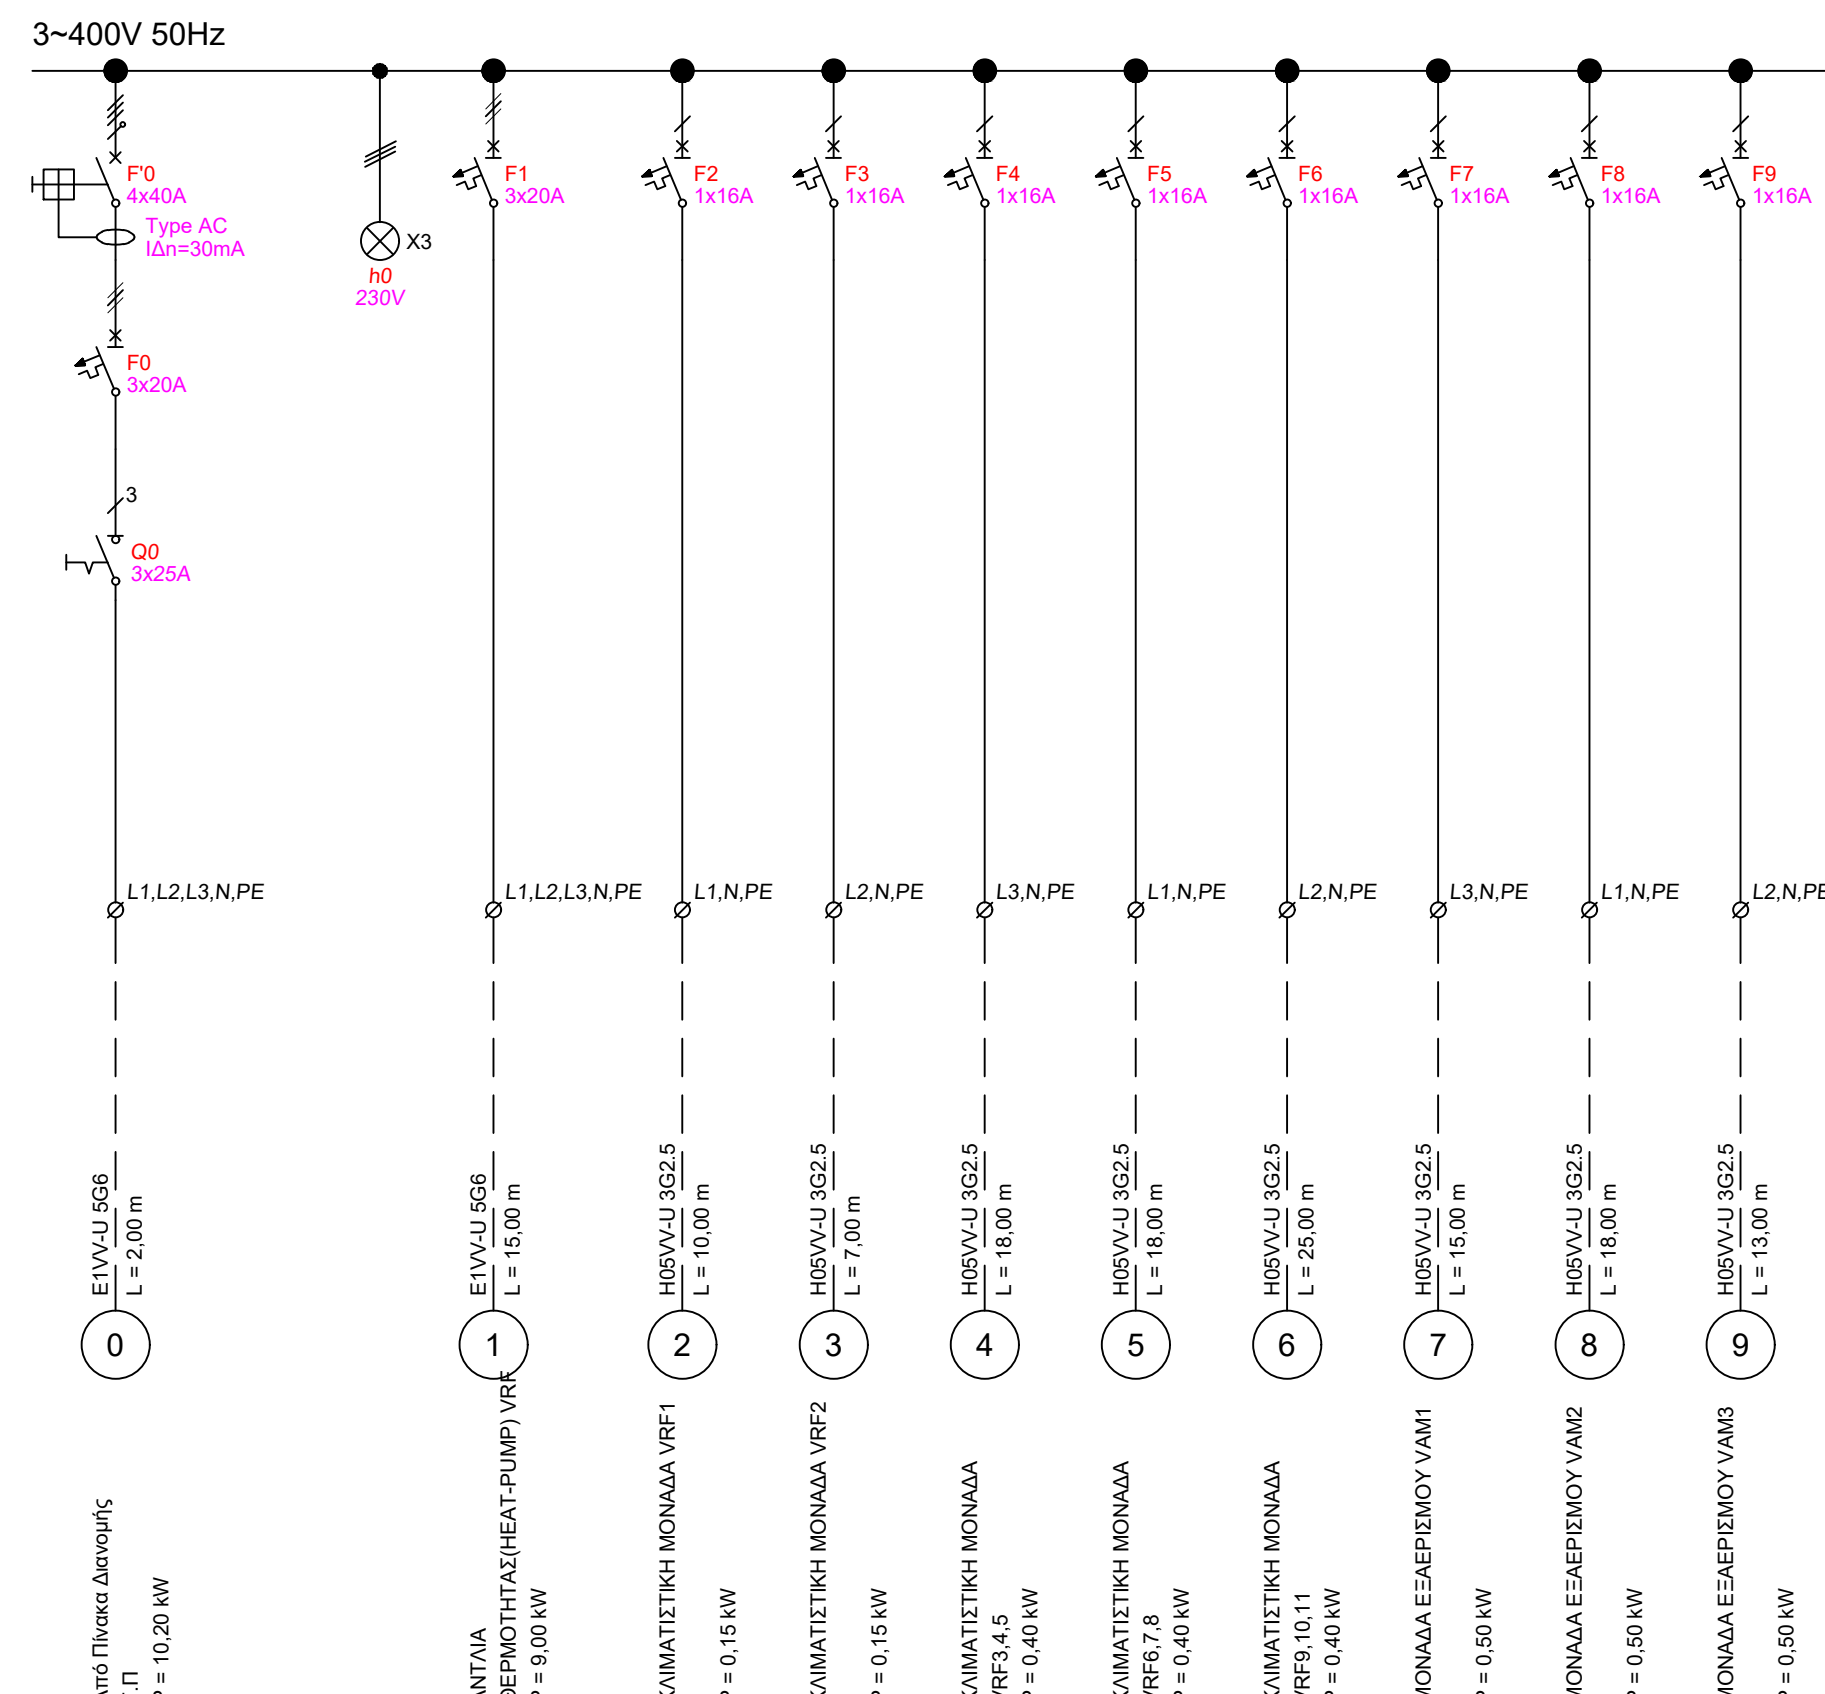

ΠΙΝΑΚΑΣ ΚΛΙΜΑΤΙΣΜΟΥ
ΚΛ.Π, 3~400 V, ΔU=0,47%, P=10,2 kW, E1VV-U 5G6

ΑΥΤΟΤΕΛΕΣ ΤΜΗΜΑ ΤΕΧΝΙΚΩΝ ΥΠΗΡΕΣΙΩΝ ΔΗΜΟΥ ΤΕΜΠΩΝ ΓΡΑΦΕΙΟ ΤΕΧΝΙΚΩΝ, Η/Μ & ΣΥΓΚΟΙΝΩΝΙΑΚΩΝ ΕΡΓΩΝ ΚΑΙ ΜΕΛΕΤΩΝ	
ΕΡΓΟΔΟΤΗΣ: ΔΗΜΟΣ ΤΕΜΠΩΝ	
ΕΡΓΟ: ΕΠΕΜΒΑΣΕΙΣ ΕΞΟΙΚΟΝΟΜΗΣΗΣ ΕΝΕΡΓΕΙΑΣ ΚΑΙ ΕΦΑΡΜΟΓΗΣ ΤΕΧΝΟΛΟΓΙΩΝ ΑΠΕ ΣΤΟ ΝΗΠΙΑΓΩΓΕΙΟ ΓΟΝΝΩΝ	
ΘΕΣΗ: ΓΟΝΝΟΙ ΛΑΡΙΣΑΣ , Τ.Κ. 40 006	
ΘΕΜΑ ΣΧΕΔΙΟΥ : ΜΕΛΕΤΗ ΗΛΕΚΤΡΟΛΟΓΙΚΩΝ	αριθμός ΗΛ3
ΚΑΤΑΚΟΡΥΦΟ ΔΙΑΓΡΑΜΜΑ ΠΙΝΑΚΩΝ	
ΚΛΙΜΑΚΑ: 1 : 50	ΧΡΟΝΟΣ ΜΕΛΕΤΗΣ : ΦΕΒΡΟΥΑΡΙΟΣ 2021
ΜΕΛΕΤΗΤΗΣ: ΓΕΩΡΓΙΑ ΧΑΔΟΥΛΟΥ ΜΗΧΑΝΟΛΟΓΟΣ ΜΗΧΑΝΙΚΟΣ Π.Ε.	
	ΘΕΩΡΗΘΗΚΕ: Η ΠΡΟΪΣΤΑΜΕΝΗ ΓΕΩΡΓΙΑ ΤΣΙΤΣΙΟΥΒΑ ΑΡΧΙΤΕΚΤΩΝ ΜΗΧΑΝΙΚΟΣ