




ΥΠΟΜΝΗΜΑ

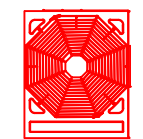


ΕΞΩΤΕΡΙΚΗ ΜΟΝΑΔΑ ΣΥΣΤΗΜΑΤΟΣ VRF

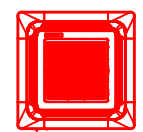

ΕΣΩΤΕΡΙΚΕΣ ΜΟΝΑΔΑ ΤΥΠΟΥ ΚΑΣΕΤΑ ΟΡΟΦΗΣ (ΕΝΤΟΣ ΨΕΥΔΟΡΟΦΗΣ)

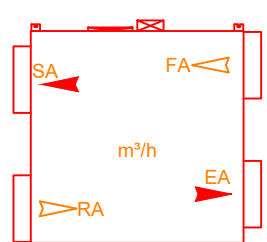


ΕΝΑΛΛΑΚΤΗΣ ΑΕΡΑ-ΑΕΡΑ (VAV)

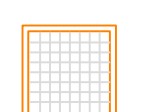

ΣΤΟΜΙΟ ΕΠΙΣΤΡΟΦΗΣ ΟΡΟΦΗΣ



ΣΤΟΜΙΟ ΠΡΟΣΑΓΩΓΗΣ ΟΡΟΦΗΣ 4 ΚΑΤΕΥΘΥΝΣΕΩΝ ΜΕ ΡΥΘΜΙΖΟΜΕΝΑ ΚΑΜΠΥΛΑ ΠΤΕΡΥΓΙΑ .

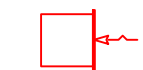

ΣΤΟΜΙΟ ΠΡΟΣΑΓΩΓΗΣ ΠΛΕΥΡΙΚΟ (ΤΟΙΧΟΥ)



ΣΤΟΜΙΟ ΕΠΙΣΤΡΟΦΗΣ ΠΛΕΥΡΙΚΟ (ΤΟΙΧΟΥ)



ΔΙΑΚΛΑΔΩΤΗΡΑΣ (refnet joint)



ΠΕΡΣΙΔΕΣ ΤΟΙΧΟΥ ΠΡΟΣΑΓΩΓΗΣ ΑΕΡΑ



ΕΥΚΑΜΠΤΟΣ ΑΕΡΑΓΩΓΟΣ ΠΡΟΣΑΓΩΓΗΣ



ΕΥΚΑΜΠΤΟΣ ΑΕΡΑΓΩΓΟΣ ΕΠΙΣΤΡΟΦΗΣ (VAV)



ΕΥΚΑΜΠΤΟΣ ΑΕΡΑΓΩΓΟΣ ΠΡΟΣΑΓΩΓΗΣ (VAV)




ΧΑΛΚΟΣΩΛΗΝΑΣ ΨΥΚΤΙΚΟΥ ΜΕΣΟΥ




ΑΠΟΧΕΤΕΥΣΗ ΣΥΜΠΥΚΝΩΜΑΤΩΝ

ΣΤΕΓΗ

COOLING CAPACITY 33 kW
HEATING CAPACITY 37 kW

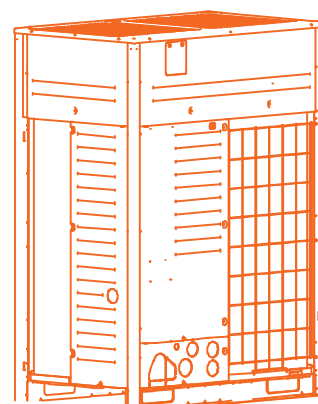

ΙΣΟΓΕΙΟ

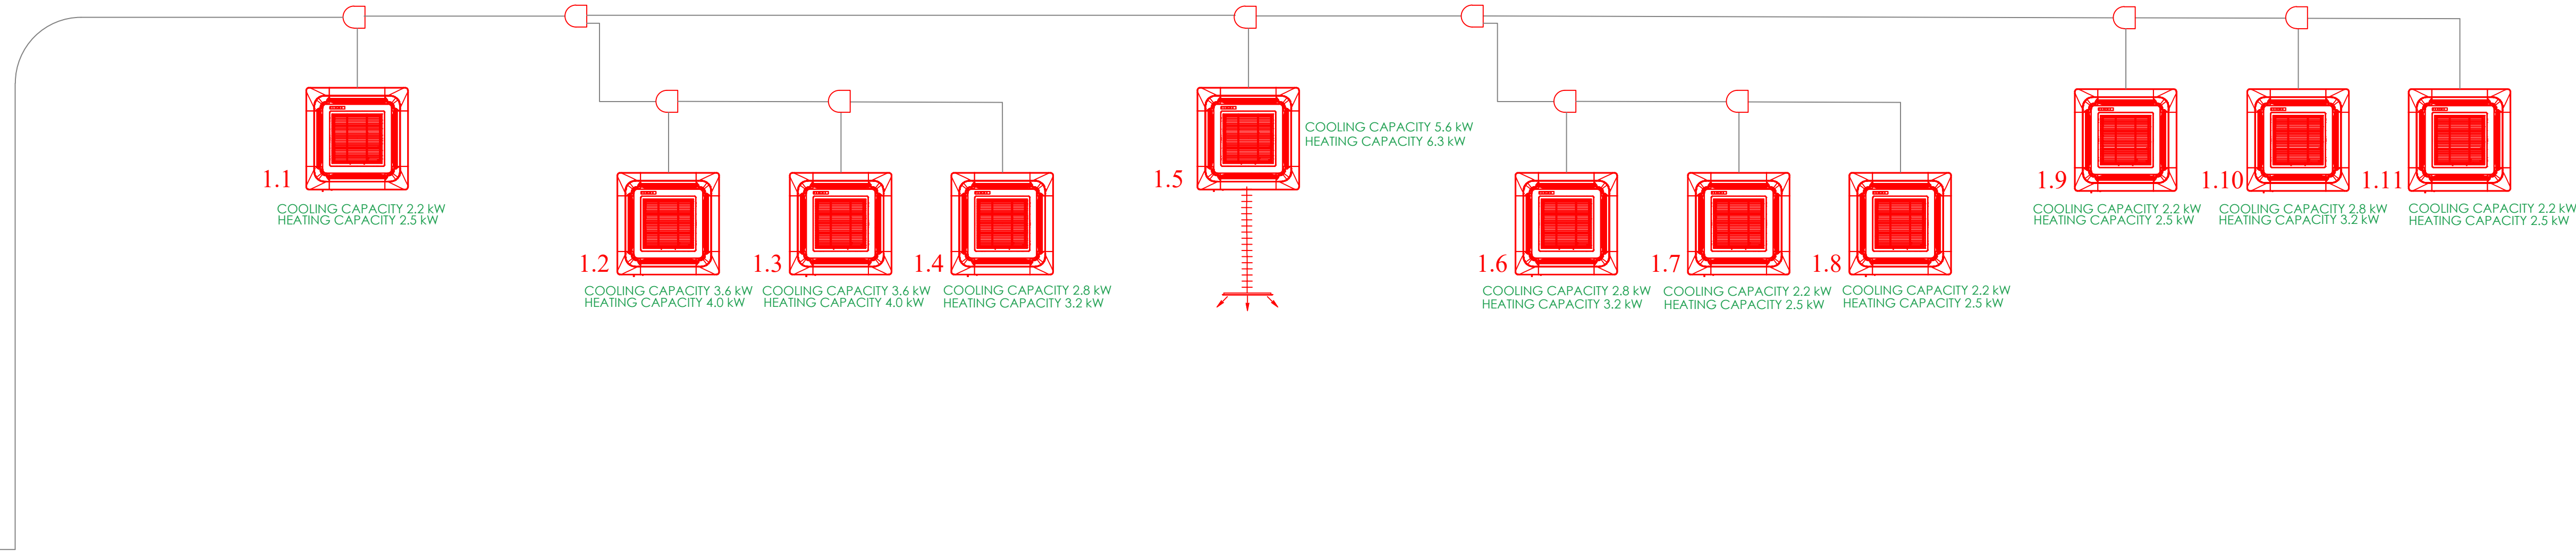

ΑΥΤΟΤΕΛΕΣ ΤΜΗΜΑ ΤΕΧΝΙΚΩΝ ΥΠΗΡΕΣΙΩΝ ΔΗΜΟΥ ΤΕΜΠΩΝ
ΓΡΑΦΕΙΟ ΤΕΧΝΙΚΩΝ, Η/Μ & ΣΥΓΚΟΙΝΩΝΙΑΚΩΝ ΕΡΓΩΝ ΚΑΙ ΜΕΛΕΤΩΝ

ΕΡΓΟΔΟΤΗΣ: ΔΗΜΟΣ ΤΕΜΠΩΝ

ΕΡΓΟ: ΕΠΕΜΒΑΣΕΙΣ ΕΞΟΙΚΟΝΟΜΗΣΗΣ ΕΝΕΡΓΕΙΑΣ ΚΑΙ ΕΦΑΡΜΟΓΗΣ
ΤΕΧΝΟΛΟΓΙΩΝ ΑΠΕ ΣΤΟ ΝΗΠΙΑΓΩΓΕΙΟ ΓΟΝΝΩΝ

ΘΕΣΗ: ΓΟΝΝΟΙ ΛΑΡΙΣΑΣ , Τ.Κ. 40 006

ΘΕΜΑ ΣΧΕΔΙΟΥ : **ΜΕΛΕΤΗ ΚΛΙΜΑΤΙΣΜΟΥ**

αριθμός
ΚΛ02

ΚΑΤΟΧΗ ΙΣΟΓΕΙΟΥ

ΚΛΙΜΑΚΑ: 1 : 50

ΧΡΟΝΟΣ ΜΕΛΕΤΗΣ :
ΦΕΒΡΟΥΑΡΙΟΣ 2021

ΜΕΛΕΤΗΤΕΣ: ΓΕΩΡΓΙΑ ΧΑΛΟΥΛΟΥ
ΜΗΧΑΝΟΛΟΓΟΣ ΜΗΧΑΝΙΚΟΣ Π.Ε.

ΘΕΩΡΗΘΗΚΕ:
Η ΠΡΟΪΣΤΑΜΕΝΗ

ΓΕΩΡΓΙΑ ΤΣΙΤΣΙΟΥΒΑ
ΑΡΧΙΤΕΚΤΩΝ ΜΗΧΑΝΙΚΟΣ