


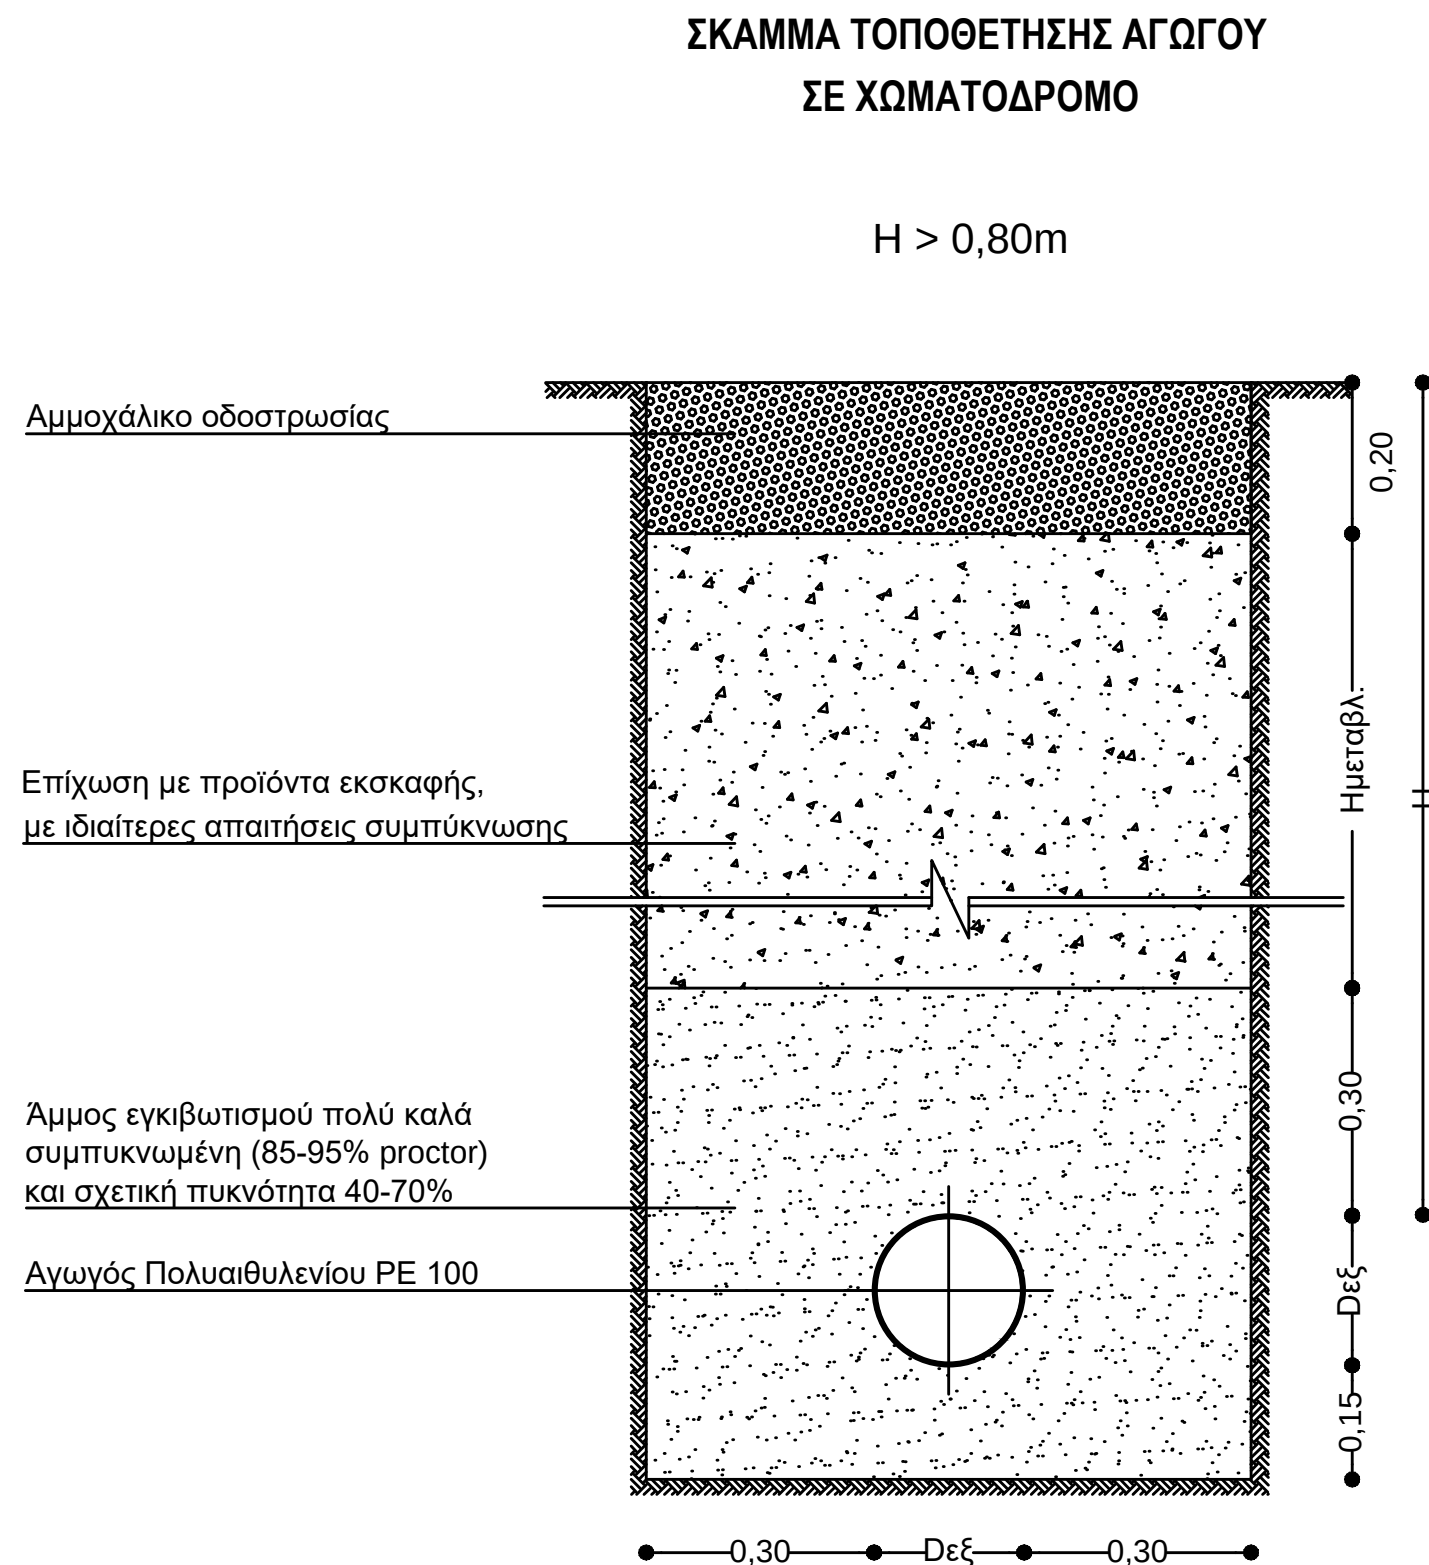

ΕΛΛΗΝΙΚΗ ΔΗΜΟΚΡΑΤΙΑ
ΠΕΡΙΦΕΡΕΙΑ ΘΕΣΣΑΛΙΑΣ
ΠΕΡΙΦΕΡΕΙΑΚΗ ΕΝΟΤΗΤΑ ΛΑΡΙΣΑΣ
ΔΗΜΟΣ ΤΕΜΠΩΝ

ΚΥΡΙΟΣ ΤΟΥ ΕΡΓΟΥ : ΔΕΥΑ ΤΕΜΠΩΝ

ΕΡΓΟ:

ΑΝΟΡΥΞΗ (ΑΝΤΙΚΑΤΑΣΤΑΣΗ) ΚΑΙ ΑΞΙΟΠΟΙΗΣΗ
ΥΔΡΕΥΤΙΚΗΣ ΓΕΩΤΡΗΣΗΣ ΓΙΑ ΤΗΝ ΥΔΡΟΔΟΤΗΣΗ ΤΟΥ
ΟΙΚΙΣΜΟΥ ΠΑΡΑΠΟΤΑΜΟΥ

ΤΙΤΛΟΣ ΣΧΕΔΙΟΥ:

ΤΥΠΙΚΕΣ ΔΙΑΤΟΜΕΣ ΣΚΑΜΜΑΤΩΝ
ΑΓΩΓΩΝ ΥΔΡΕΥΣΗΣ

ΑΡ. ΣΧΕΔΙΟΥ:

ΣΚ1

ΚΛΙΜΑΚΑ:

1:10

ΗΜΕΡΟΜΗΝΙΑ:

07/2025

ΣΥΝΤΑΧΘΗΚΕ

ΕΛΕΓΧΘΗΚΕ / ΘΕΩΡΗΘΗΚΕ

ΤΡΙΑΔΑ ΖΟΡΜΠΑ
ΠΟΛΙΤΙΚΟΣ ΜΗΧΑΝΙΚΟΣ ΠΕ

ΓΕΩΡΓΙΑ ΤΣΙΤΣΙΟΥΒΑ
ΑΡΧΙΤΕΚΤΩΝ ΜΗΧΑΝΙΚΟΣ