
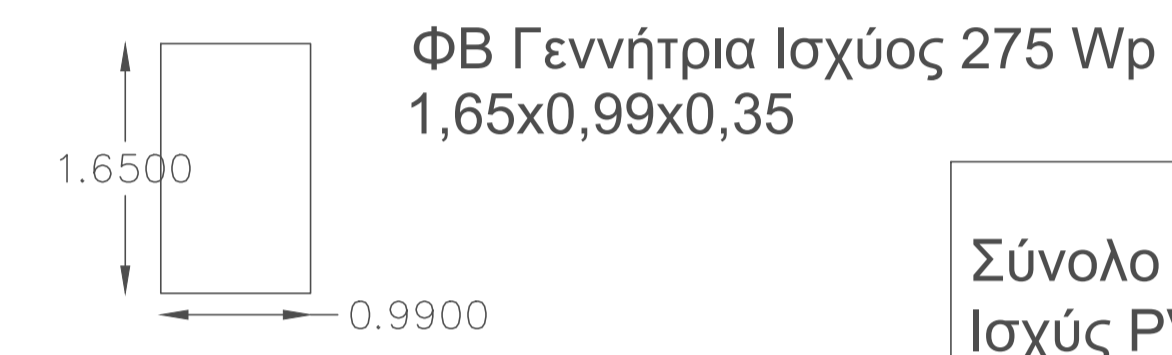




ΦΒ Γεννήτρια Ισχύος 275 Wp  
1,65x0,99x0,35

Σύνολο PV Panel: 36τεμ.  
Ισχύς PV Panel: 275Wp (1,6335m<sup>2</sup>)  
Συνολική ισχύς: 9.9Kwp  
Επιφάνεια PV Panel: 59.4m<sup>2</sup>

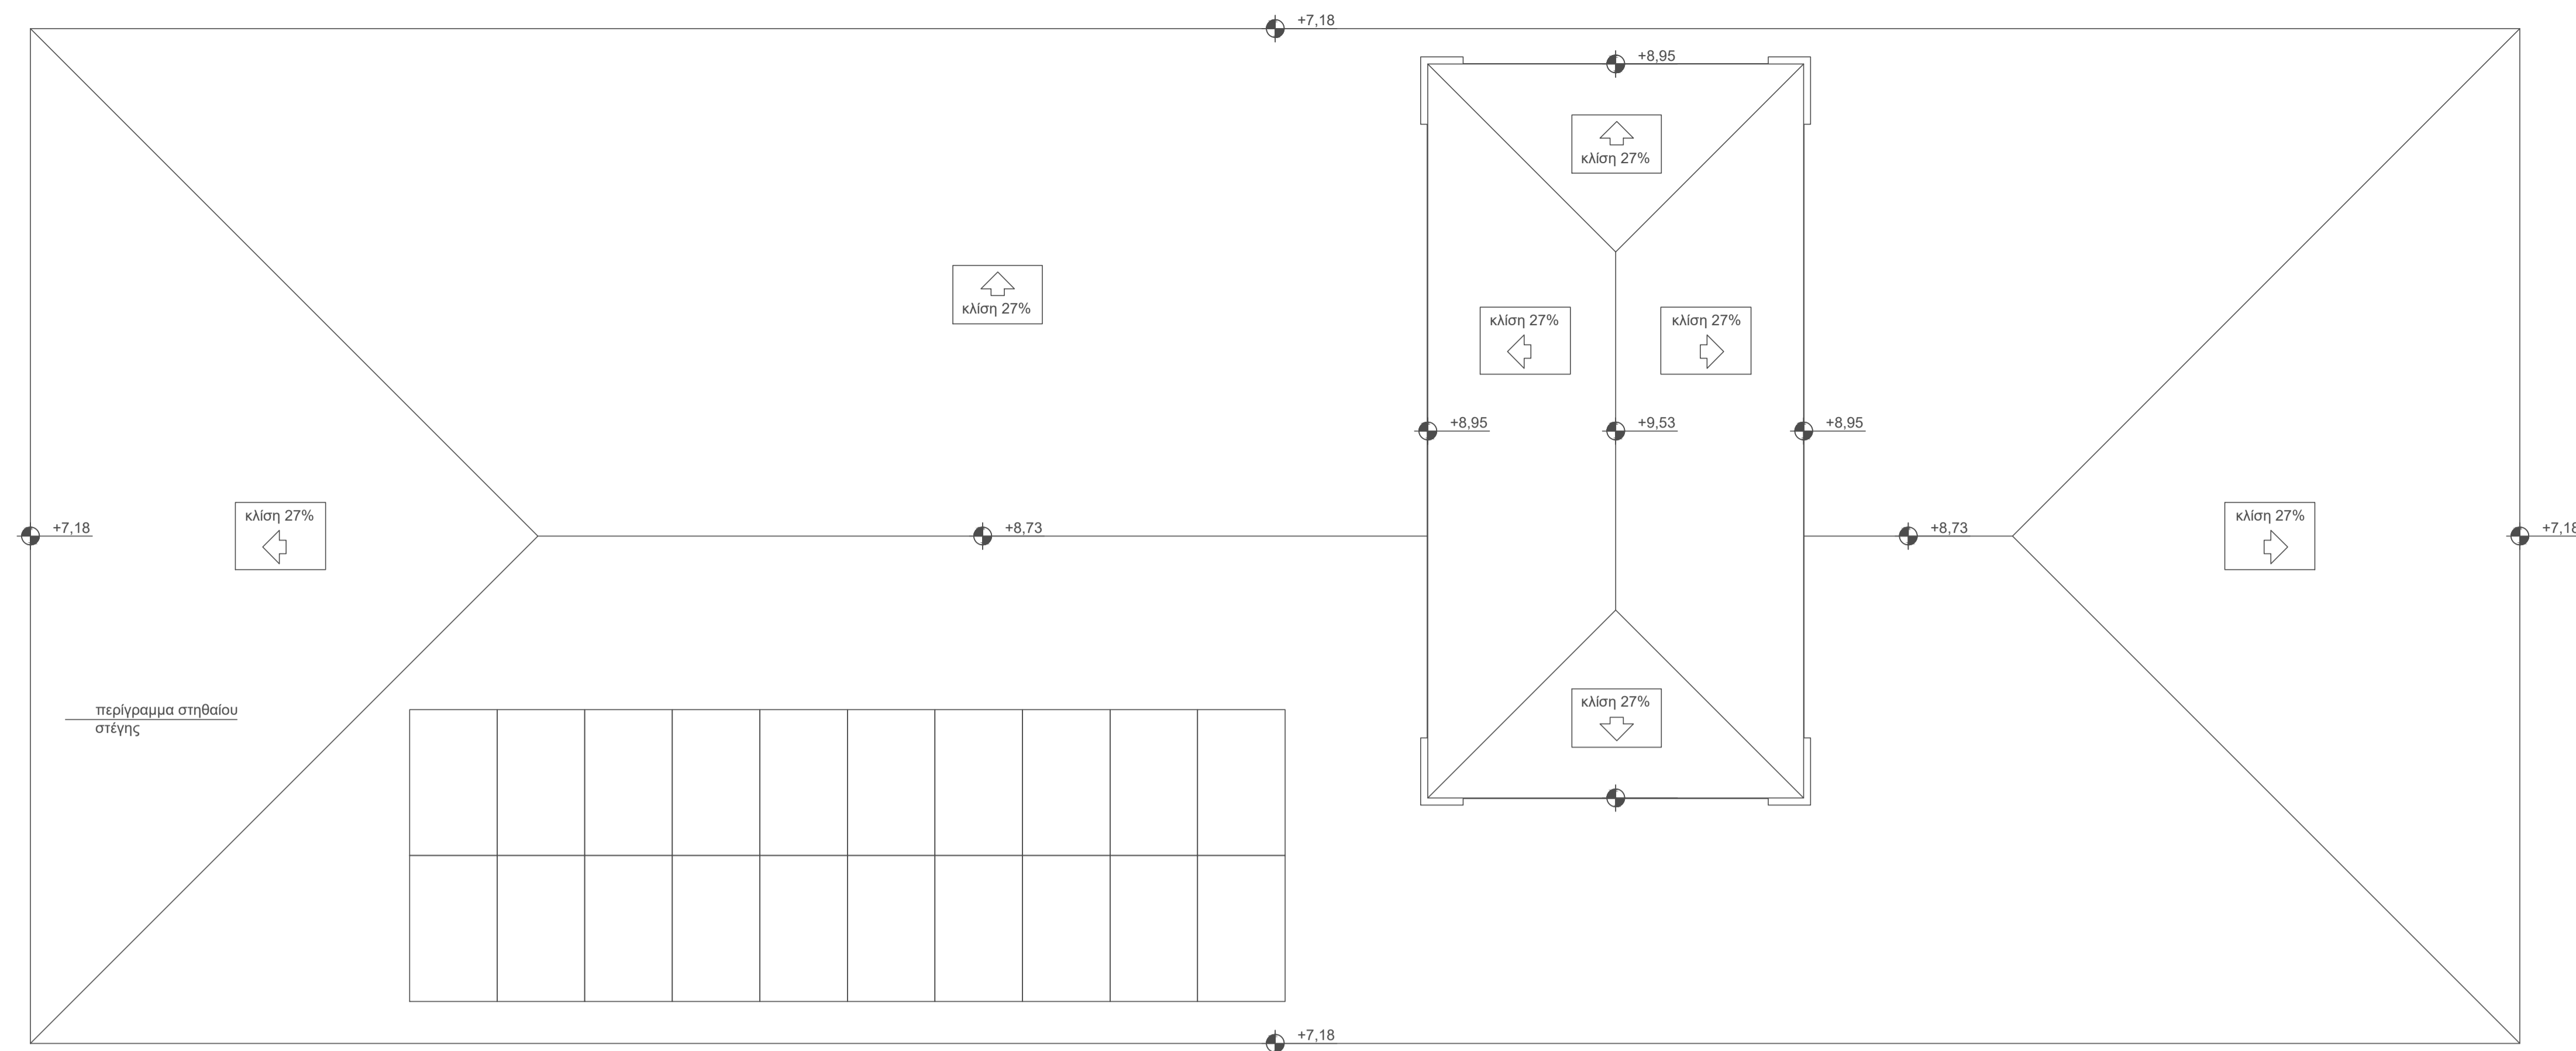

ΦΒ Γεννήτρια Ισχύος 275 Wp  
1,65x0,99x0,35


Σύνολο PV Panel: 20τεμ.  
Ισχύς PV Panel: 275Wp (1,6335m<sup>2</sup>)  
Συνολική ισχύς: 5.5Kwp  
Επιφάνεια PV Panel: 33m<sup>2</sup>

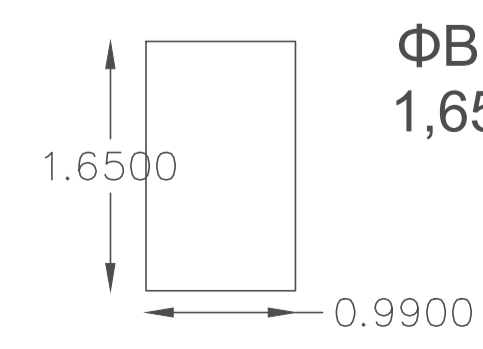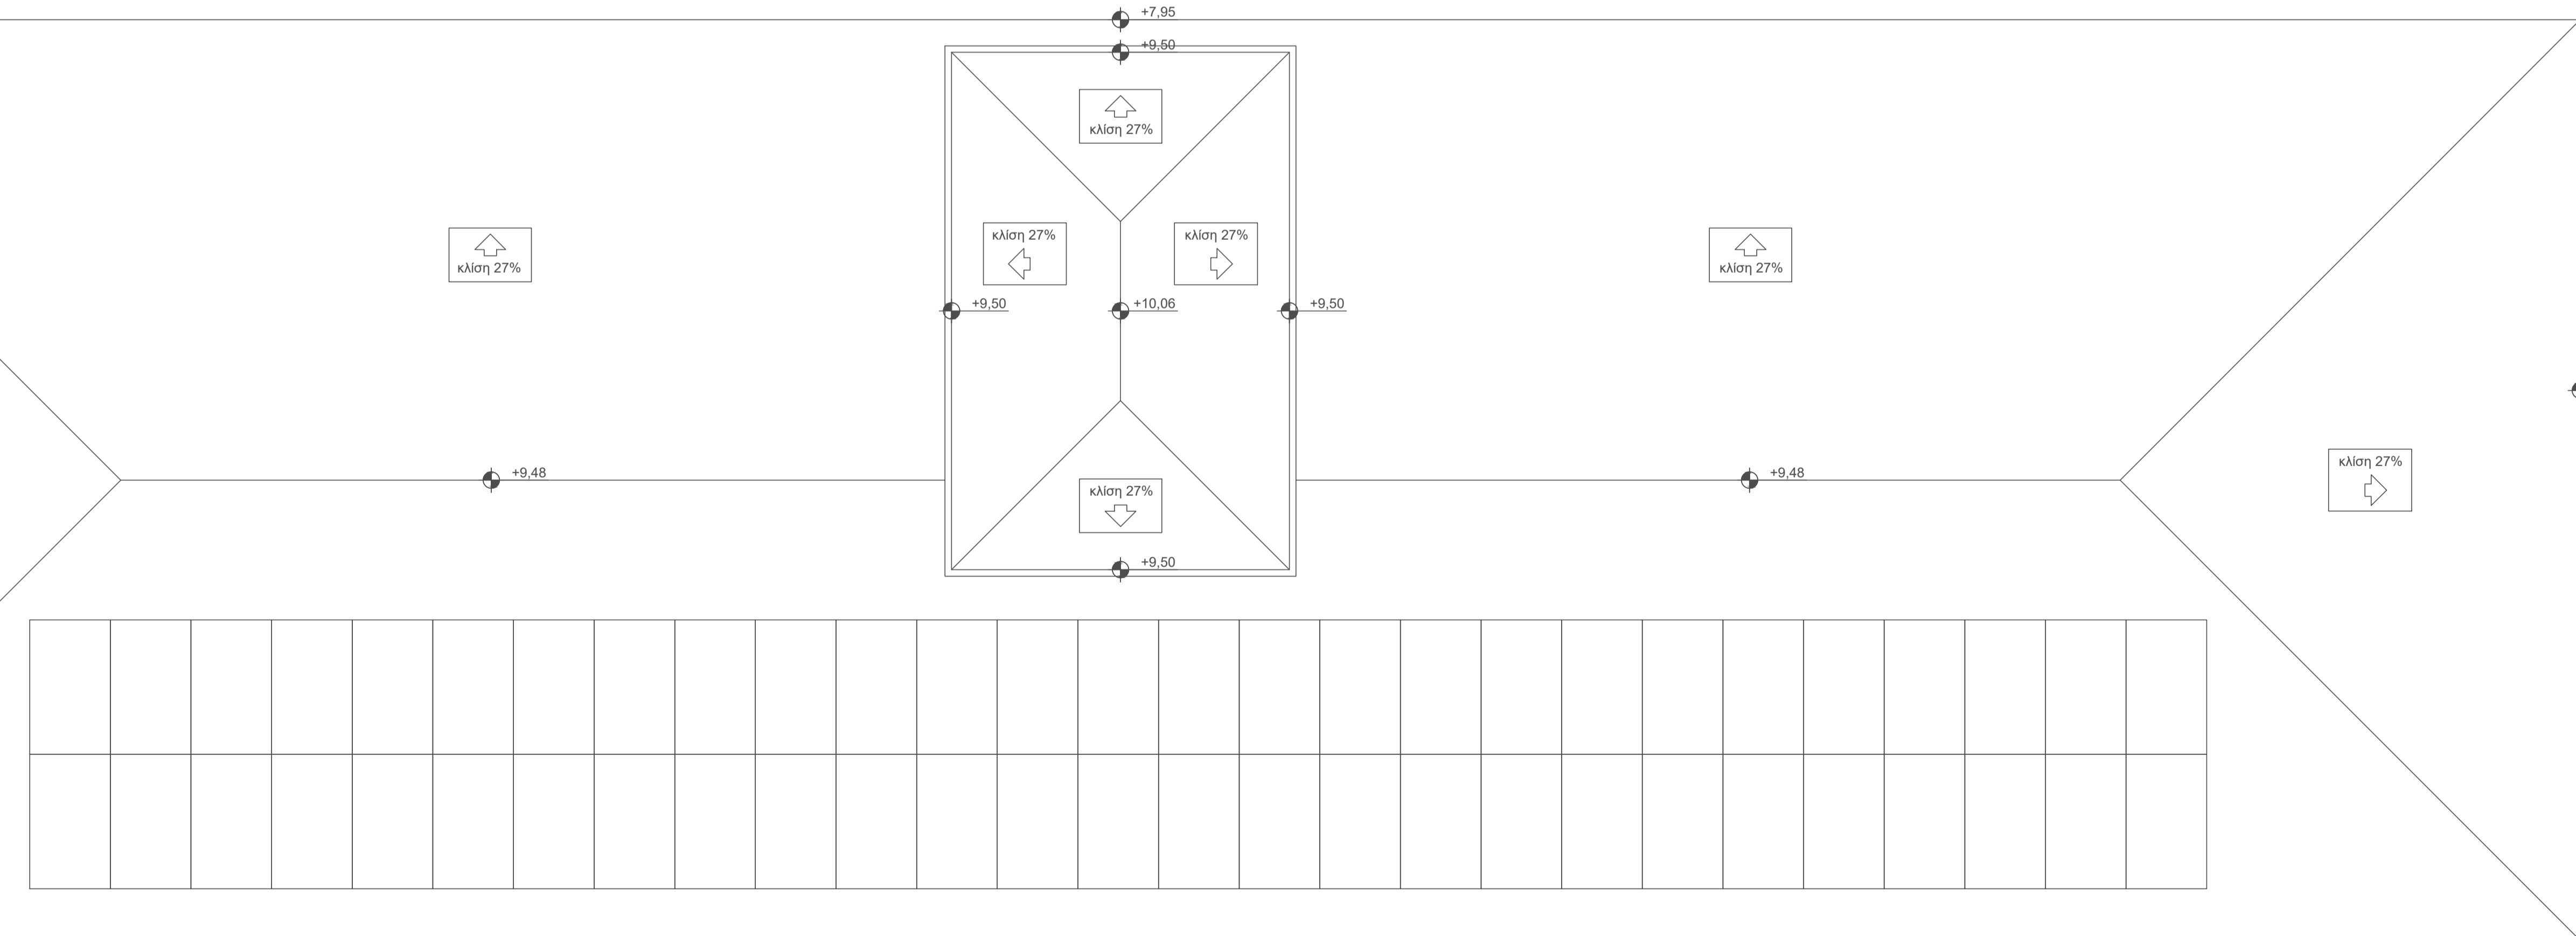

ΦΒ Γεννήτρια Ισχύος 275 Wp  
1,65x0,99x0,35

Σύνολο PV Panel: 54  
Ισχύς PV Panel: 275Wp (1,6335m<sup>2</sup>)  
Συνολική ισχύς: 14.85Kwp  
Επιφάνεια PV Panel: 89.1m<sup>2</sup>

ΚΑΤΩΝ ΣΤΕΓΗΣ

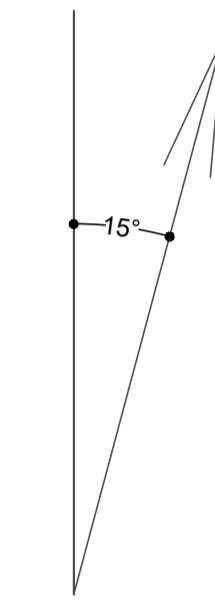

ΑΥΤΟΤΕΛΕΣ ΤΜΗΜΑ ΤΕΧΝΙΚΩΝ ΥΠΗΡΕΣΙΩΝ ΔΗΜΟΥ ΤΕΜΠΩΝ  
ΓΡΑΦΕΙΟ ΤΕΧΝΙΚΩΝ, Η/Μ & ΣΥΓΚΟΙΝΩΝΙΑΚΩΝ ΕΡΓΩΝ ΚΑΙ ΜΕΛΕΤΩΝ

ΕΡΓΟΔΟΤΗΣ: ΔΗΜΟΣ ΤΕΜΠΩΝ

ΕΡΓΟ: ΕΠΕΜΒΑΣΕΙΣ ΕΞΟΙΚΟΝΟΜΗΣΗΣ ΕΝΕΡΓΕΙΑΣ ΚΑΙ ΕΦΑΡΜΟΓΗΣ ΤΕΧΝΟΛΟΓΙΩΝ ΑΠΕ ΣΤΟ ΛΥΚΕΙΟ ΣΥΚΟΥΡΙΟΥ

ΘΕΣΗ: ΗΡΩΩΝ ΠΟΛΥΤΕΧΝΙΟΥ, Τ.Κ. 40 006, ΣΥΚΟΥΡΙΟ ΛΑΡΙΣΑΣ

ΘΕΜΑ ΣΧΕΔΙΟΥ: **ΦΩΤΟΒΟΛΤΑΪΚΑ** αριθμός **ΦΒ1**

ΚΛΙΜΑΚΑ: 1 : 50 ΧΡΟΝΟΣ ΜΕΛΕΤΗΣ: ΦΕΒΡΟΥΑΡΙΟΣ 2020

ΜΕΛΕΤΗΤΕΣ: ΒΑΣΙΛΙΚΗ ΜΠΑΡΜΠΟΥΤΗ ΠΟΛΙΤΙΚΟΣ ΜΗΧΑΝΙΚΟΣ Τ.Ε.

ΓΕΩΡΓΙΑ ΧΑΔΟΥΛΟΥ ΜΗΧΑΝΟΛΟΓΟΣ ΜΗΧΑΝΙΚΟΣ Π.Ε.

ΘΕΩΡΗΘΗΚΕ: Η ΠΡΟΣΤΑΜΕΝΗ  
ΓΕΩΡΓΙΑ ΤΖΙΤΣΙΟΥΒΑ ΑΡΧΙΤΕΚΤΩΝ ΜΗΧΑΝΙΚΟΣ