


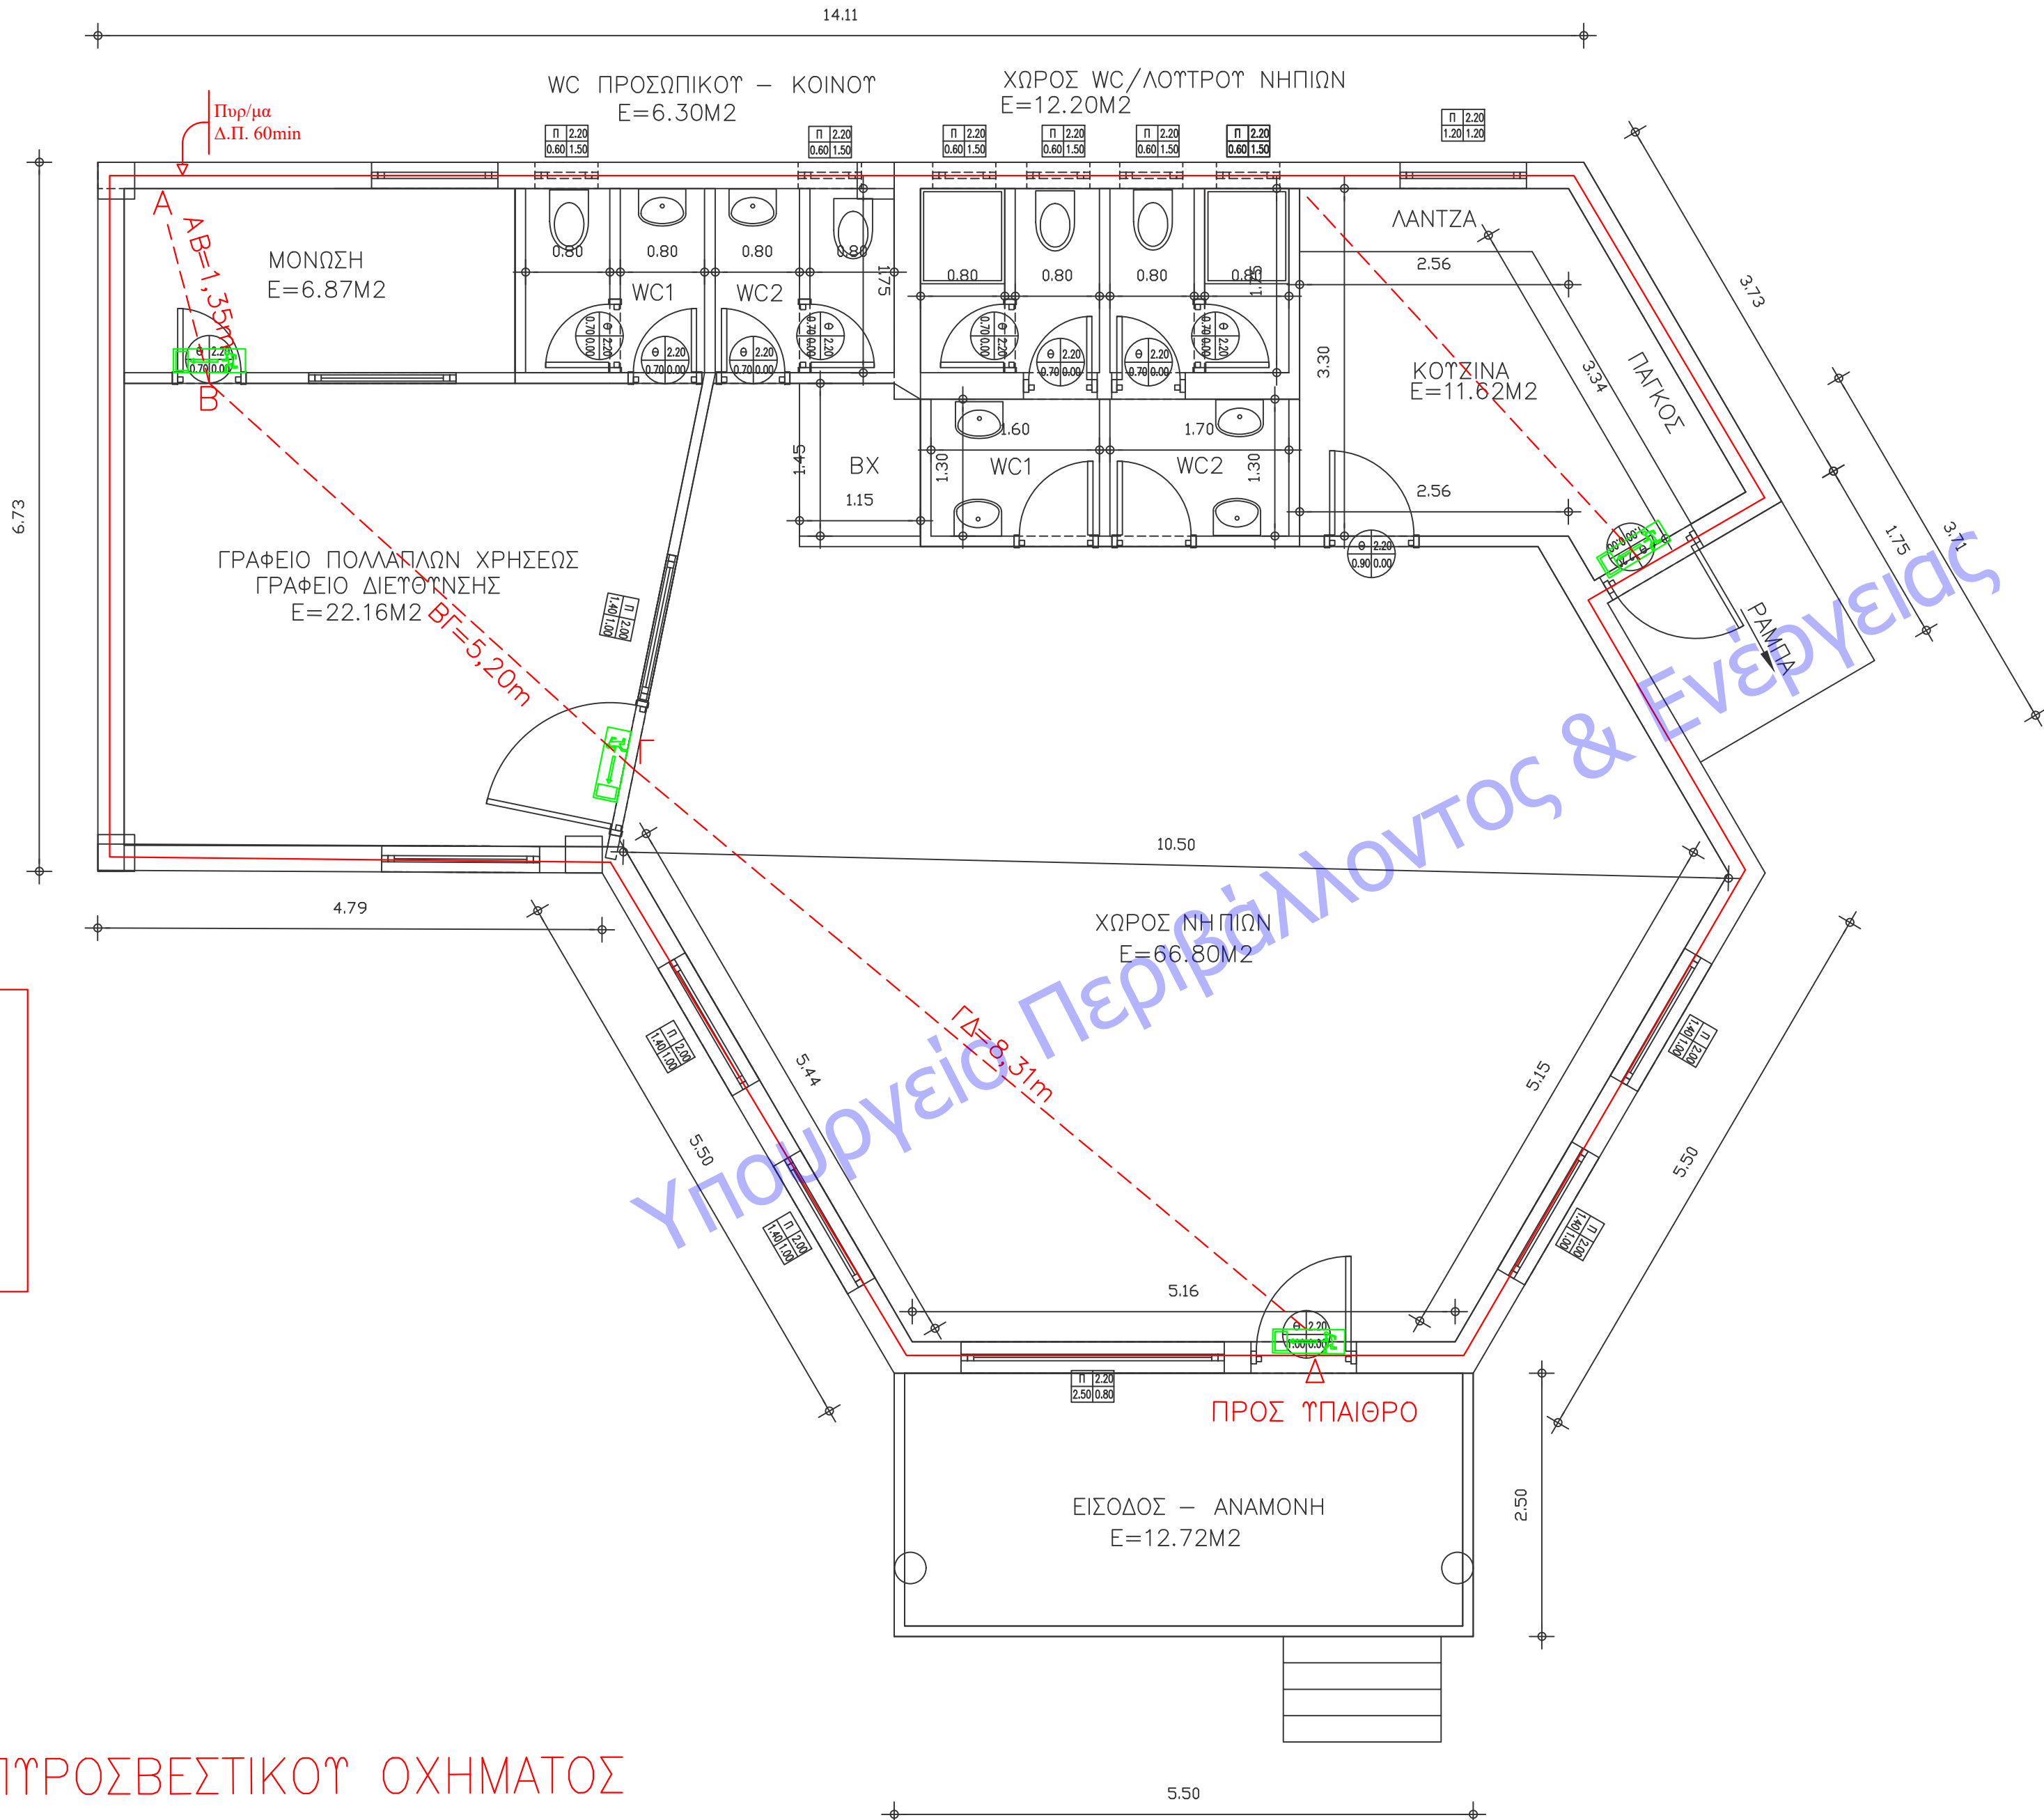

ΜΕΓΙΣΤΗ ΑΠΡΟΣΤΑΤΕΥΤΗ
ΟΔΕΥΣΗ ΔΙΑΦΥΓΗΣ ΓΙΑ ΕΞΟΔΟ Α
(Α-Β-Γ-Δ)=14,86m < 15 m
----- ΟΔΕΥΣΗ ΔΙΑΦΥΓΗΣ



2. ΠΡΑΓΜΑΤΟΠΟΙΟΥΜΕΝΟΙ ΟΡΟΙ ΔΟΜΗΣΗΣ

- α) ΕΜΒΑΔΟΝ ΠΟΥ ΠΡΟΣΜΕΤΡΑΕΙ ΣΤΗΝ ΚΑΛΥΨΗ:
Εκαλ=96.82+24.25=121.07m2
- β) ΕΜΒΑΔΟΝ ΠΟΥ ΠΡΟΣΜΕΤΡΑΕΙ ΣΤΗΝ ΔΟΜΗΣΗ:
ΕΔομ.=96.82+24.25=121.07m2
- γ) Πραγματοποιούμενο ύψος καταστηματος
ύψος =2.55μ.
- δ) ΟΓΚΟΣ ΙΣΟΓΕΙΟΥ
Ο=121.07*2.55=308.73m3

ΕΡΓΟΔΟΤΗΣ	
ΔΗΜΟΣ ΤΕΜΠΩΝ	
ΕΡΓΟ	
ΠΑΙΔΙΚΟΣ ΣΤΑΘΜΟΣ ΠΥΡΓΕΤΟΥ	
ΘΕΣΗ	
ΔΗΜΟΣ ΤΕΜΠΩΝ Δ.Δ. ΠΥΡΓΕΤΟΥ	
ΜΕΛΕΤΗΤΕΣ	
ΠΑΝΑΓΙΩΤΙΔΟΥ ΚΥΡΙΑΚΗ	
ΘΕΜΑ	ΑΡ. ΣΧΕΔΙΟΥ
ΚΑΤΑΚΟΡΥΦΟ ΔΙΑΓΡΑΜΜΑ	ΠΠ1
ΠΑΘΗΤΙΚΗ ΠΥΡΟΠΡΟΣΤΑΣΙΑ	ΚΛΙΜΑΚΑ
	1/50
	ΧΡΟΝΟΣ ΜΕΛΕΤΗΣ
	ΙΟΥΛΙΟΣ 2018

ΣΦΡΑΓΙΔΑ ΜΗΧΑΝΙΚΟΥ	ΘΕΩΡΗΣΗ ΥΠΗΡΕΣΙΑΣ
ΠΑΝΑΓΙΩΤΙΔΟΥ Ε. ΚΥΡΙΑΚΗ ΠΤΥΧΙΟΥΧΟΣ ΠΟΛΙΤΙΚΟΣ ΜΗΧΑΝΙΚΟΣ Τ.Ε. M.Sc ΠΕΡΙΒΑΛΛΟΝΤΙΚΟΣ ΣΧΕΔΙΑΣΜΟΣ ΕΡΓΩΝ ΥΠΟΔΟΜΗΣ ΑΡ. ΜΗΤΡΩΟΥ ΕΕΤΗΜ 10043 & ΤΕΕ 13279 ΜΑΝΔΡΑ ΛΑΡΙΣΑΣ / ΤΗΛ. 6948108034 Α.Φ.Μ. 131153575 - ΔΟΥ ΛΑΡΙΣΑΣ	