
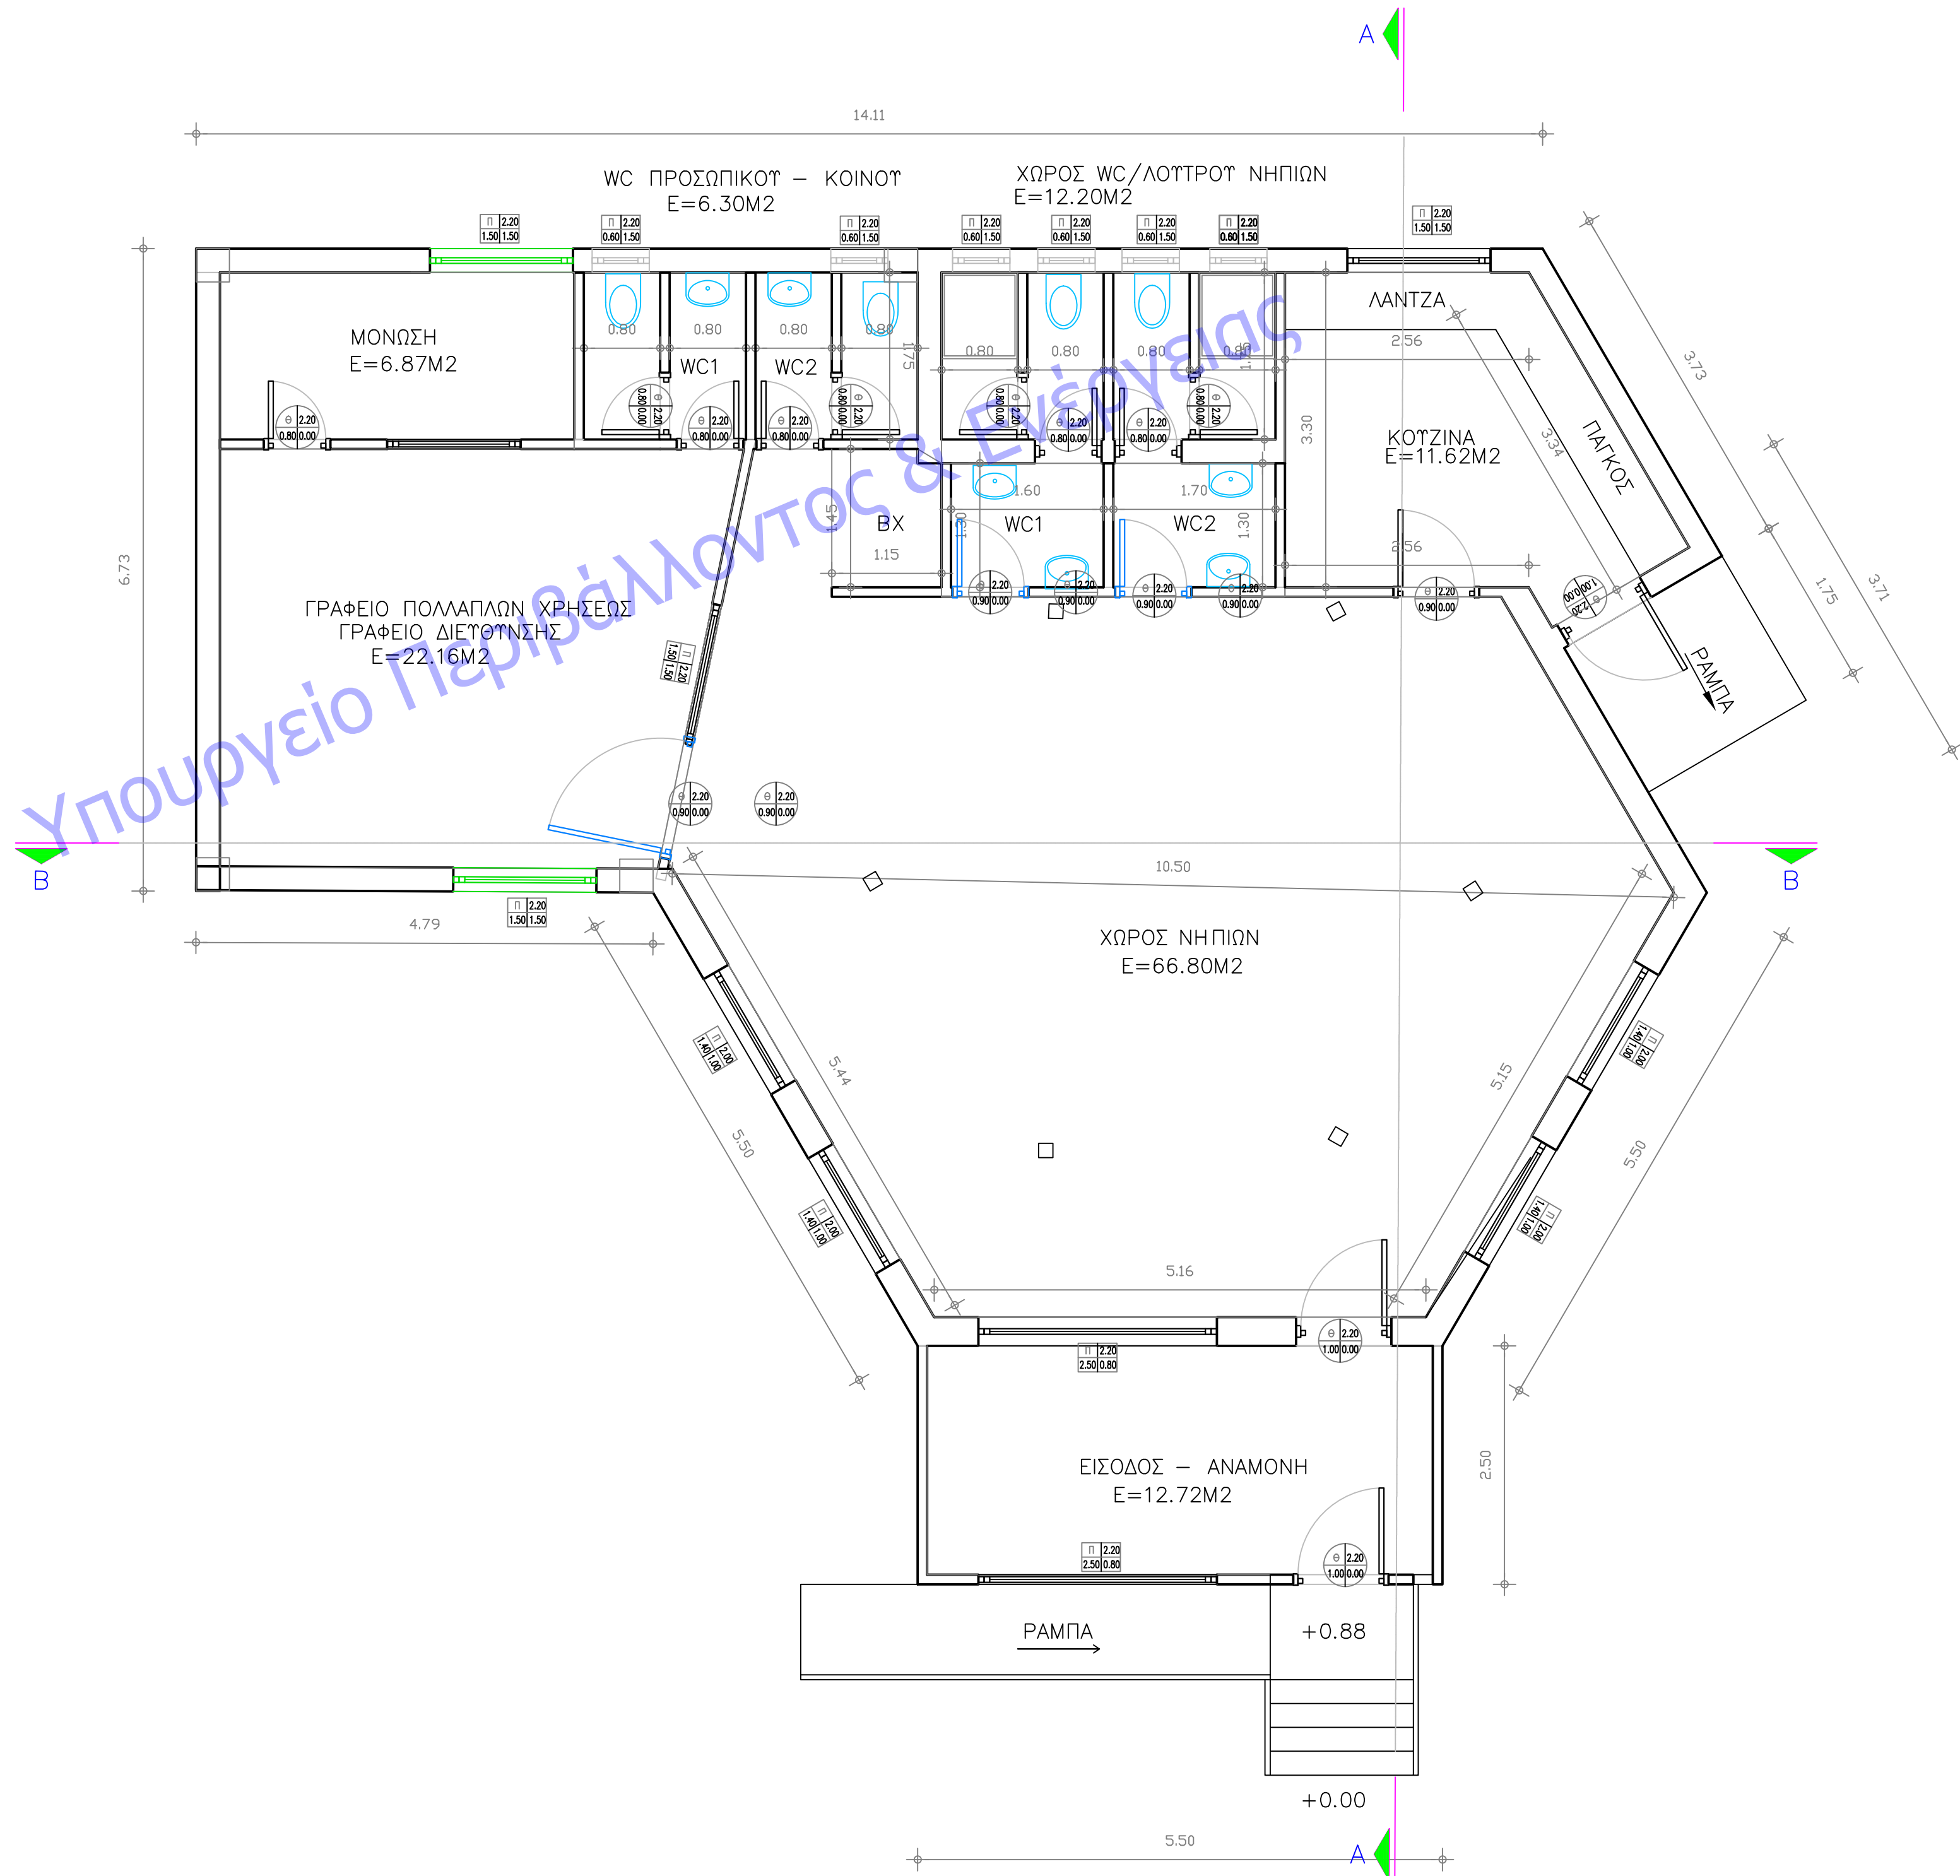


$E1=2.00*7.56+4.79*4.73+4.73*2.78/2=15.12+22.66+6.57=44.35M2$

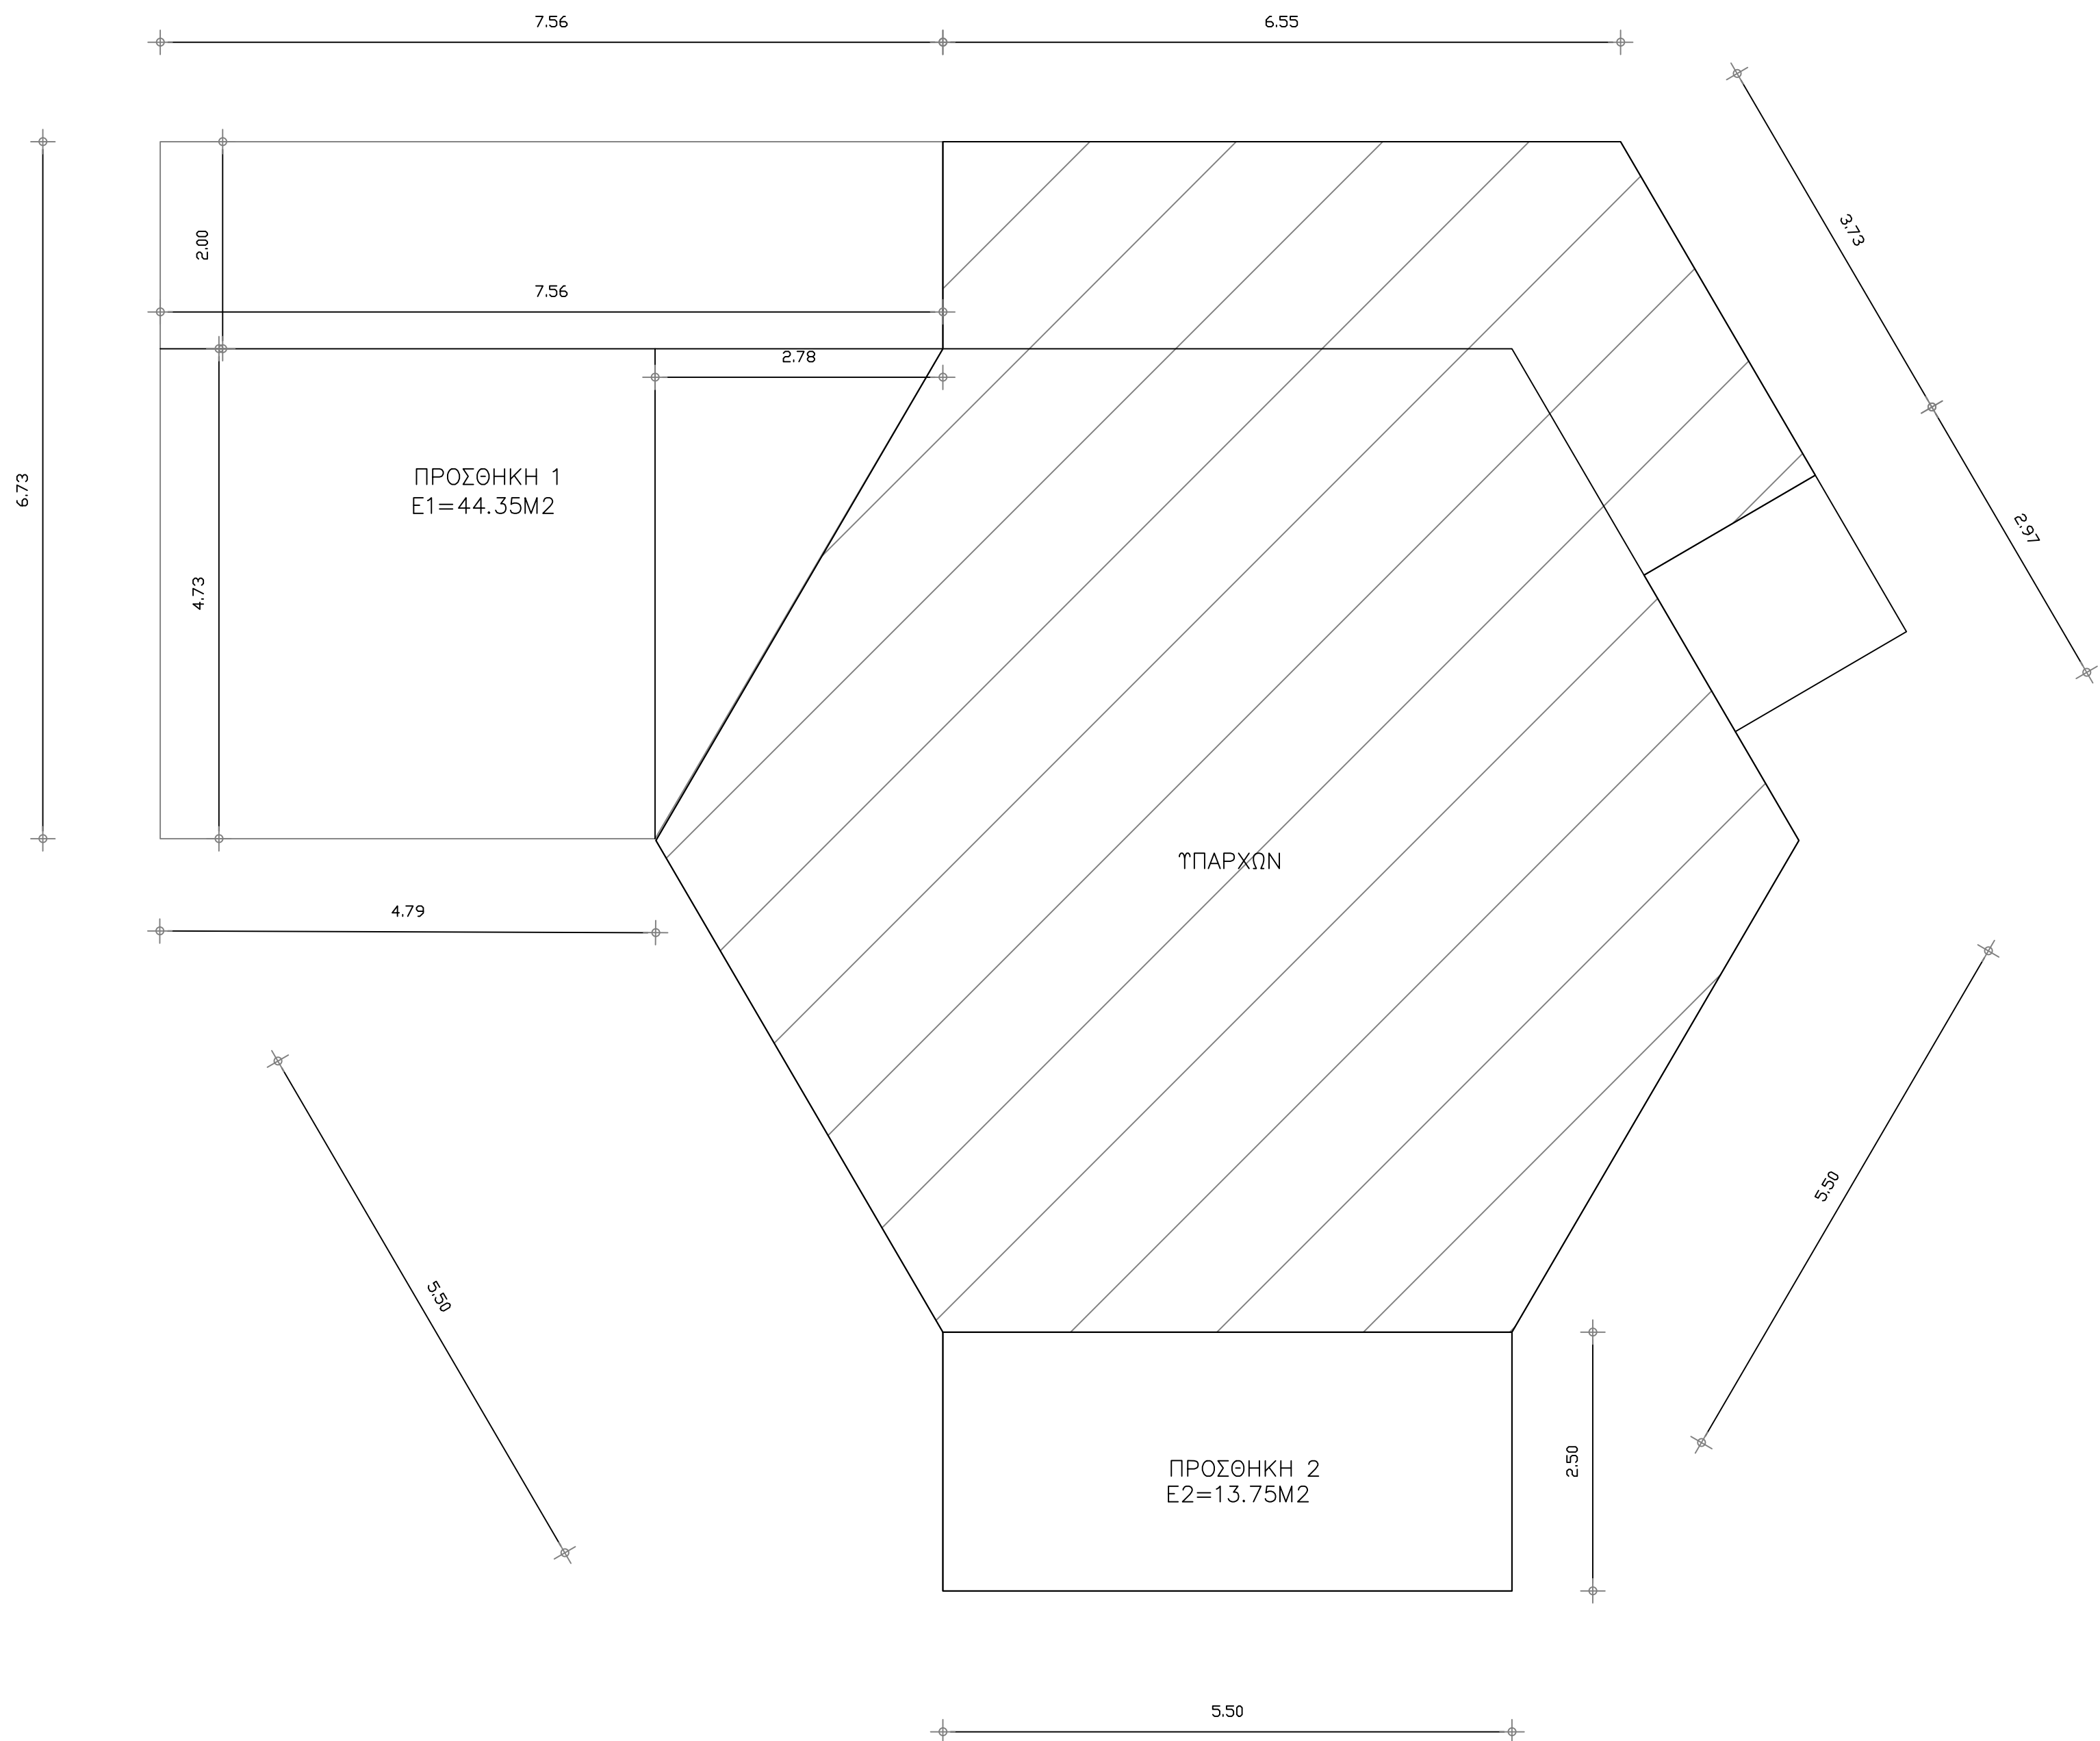

2. ΠΡΑΓΜΑΤΟΠΟΙΟΥΜΕΝΟΙ ΟΡΟΙ ΔΟΜΗΣΗΣ

- α) ΕΜΒΑΔΟΝ ΠΟΥ ΠΡΟΣΜΕΤΡΑΕΙ ΣΤΗΝ ΚΑΛΥΨΗ:
Εκαλ=96.82+44.35+13.75=154.92m²
- β) ΕΜΒΑΔΟΝ ΠΟΥ ΠΡΟΣΜΕΤΡΑΕΙ ΣΤΗΝ ΔΟΜΗΣΗ:
Εδομ.=96.82+44.35+13.75=154.92m²
- γ) Πραγματοποιούμενο ύψος καταστήματος
ύψος =0.88+2.65+1.90=5.43μ.
- δ) ΟΓΚΟΣ ΙΣΟΓΕΙΟΥ
Ο=154.92*5.43=841.22m³

ΕΡΓΟΔΟΤΗΣ

ΔΗΜΟΣ ΤΕΜΠΩΝ

ΕΡΓΟ

ΑΛΛΑΓΗ ΧΡΗΣΗΣ ΑΠΟ ΚΑΤΑΣΤΗΜΑ ΣΕ ΠΑΙΔΙΚΟ ΣΤΑΘΜΟ
ΚΑΙ ΠΡΟΣΘΗΚΗ ΚΑΤ' ΕΠΕΚΤΑΣΗ

ΘΕΣΗ

ΔΗΜΟΣ ΤΕΜΠΩΝ Δ.Δ. ΠΥΡΓΕΤΟΥ

ΜΕΛΕΤΗΤΕΣ

ΠΑΝΑΓΙΩΤΙΔΟΥ ΚΥΡΙΑΚΗ

ΘΕΜΑ

ΚΑΤΟΨΗ ΙΣΟΓΕΙΟΥ

ΑΡ. ΣΧΕΔΙΟΥ

A2

ΚΑΙΜΑΚΑ

1/50

ΧΡΟΝΟΣ ΜΕΛΕΤΗΣ

ΜΑΡΤΙΟΣ 2017

ΣΦΡΑΓΙΔΑ ΜΗΧΑΝΙΚΟΥ

ΘΕΩΡΗΣΗ ΥΠΗΡΕΣΙΑΣ

ΠΑΝΑΓΙΩΤΙΔΟΥ Κ. ΚΥΡΙΑΚΗ
ΠΤΥΧΙΑΧΟΣ ΠΟΛΙΤΙΚΩΝ ΜΗΧΑΝΙΚΩΣ Τ.Ε.
Μ.Σ. ΠΕΡΙΒΑΛΛΟΝΤΙΚΩΣ ΣΧΕΔΙΑΣΜΟΣ
ΕΡΓΩΝ ΥΠΟΔΟΜΗΣ
ΑΡ. ΜΗΤΡΩΟΥ ΕΕΤΜ 45043 & ΤΕΕ 13278
ΜΑΝΔΡΑ ΛΑΡΙΣΑΣ / ΤΗΛ. 6948108034
Α.Φ.Μ. 131153575 - ΔΟΥ ΛΑΡΙΣΑΣ