


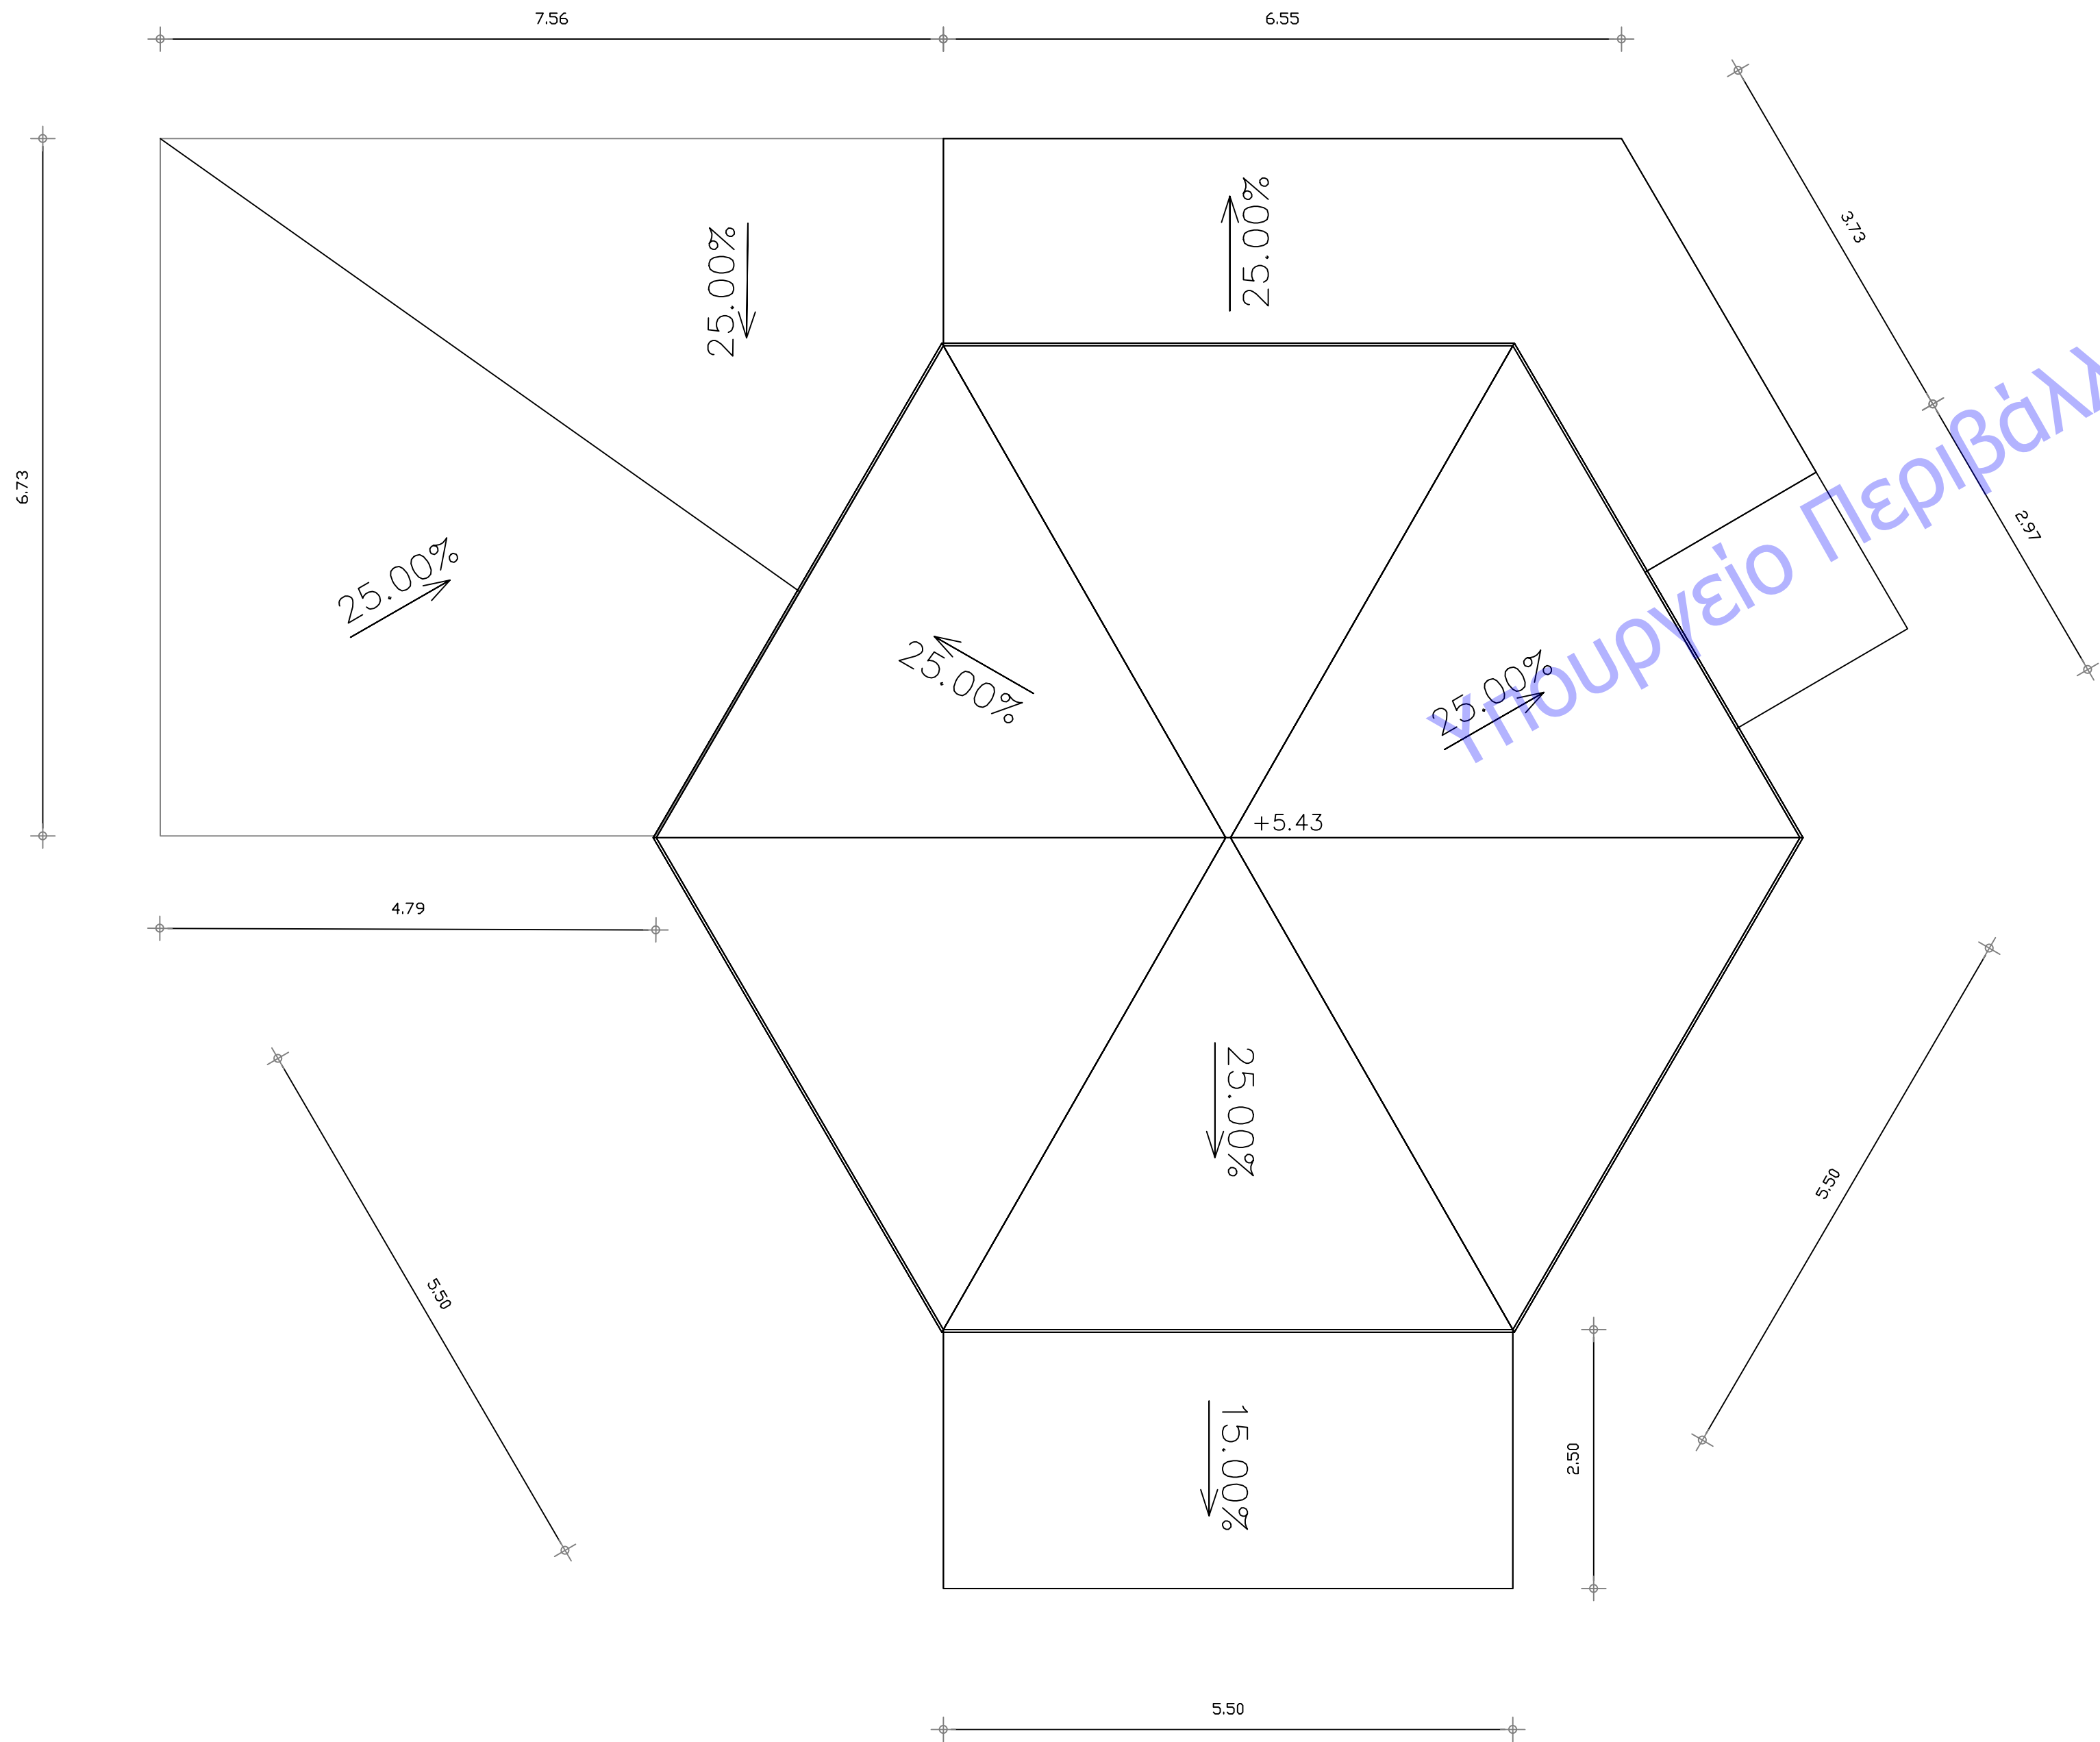

2. ΠΡΑΓΜΑΤΟΠΟΙΟΥΜΕΝΟΙ ΟΡΟΙ ΔΟΜΗΣΗΣ

- ΥΠΟΜΝΗΜΑ ΥΠΟΛΟΓΙΣΜΩΝ ΕΠΙΦΑΝΕΙΩΝ ΣΤΕΓΗΣ
1. ΕΠΙΦΑΝΕΙΑ ΣΤΕΓΗΣ :
Εμβαδόν+Επιρροή=96.815+[(2.00*7.56+4.79*4.73+4.73*2.78/2)+(2.50*5.50)]=
96.815+[(15.12+22.66+6.57)+13.75]=96.815+58.10=154.92M2
2. Ύψος
- Ηστέγης =1,36 μ.
2. ΟΓΚΟΣ ΣΤΕΓΗΣ
- Νοστέγης =1,36 *154.92=210.69μ3.

ΕΡΓΟΔΟΤΗΣ

ΔΗΜΟΣ ΤΕΜΠΩΝ

ΕΡΓΟ

ΑΛΛΑΓΗ ΧΡΗΣΗΣ ΑΠΟ ΚΑΤΑΣΤΗΜΑ ΣΕ ΠΑΙΔΙΚΟ ΣΤΑΘΜΟ
ΚΑΙ ΠΡΟΣΘΗΚΗ ΚΑΤ' ΕΠΕΚΤΑΣΗ

ΘΕΣΗ

ΔΗΜΟΣ ΤΕΜΠΩΝ Δ.Δ. ΠΥΡΓΕΤΟΥ

ΜΕΛΕΤΗΤΕΣ

ΠΑΝΑΓΙΩΤΙΔΟΥ ΚΥΡΙΑΚΗ

ΘΕΜΑ

ΚΑΤΟΨΗ ΣΤΕΓΗΣ

ΑΡ. ΣΧΕΔΙΟΥ

A5

ΚΛΙΜΑΚΑ

1/50

ΧΡΟΝΟΣ ΜΕΛΕΤΗΣ

ΜΑΡΤΙΟΣ 2017

ΣΦΡΑΓΙΔΑ ΜΗΧΑΝΙΚΟΥ

ΠΑΝΑΓΙΩΤΙΔΟΥ Κ. ΚΥΡΙΑΚΗ
ΠΤΥΧΙΟΥΧΟΣ ΠΟΛΙΤΙΚΩΝ ΜΗΧΑΝΙΚΩΝ Τ.Ε.
Μ.Σ. ΠΕΡΙΒΑΛΛΟΝΤΙΚΩΣ ΣΧΕΔΙΑΣΜΟΣ
ΕΡΓΩΝ ΥΡΟΔΟΜΗΣ
ΑΡ. ΜΗΤΡΩΟΥ ΕΕΤΠ 15449 & ΤΕΕ 13279
ΜΑΝΔΡΑ ΛΑΡΙΣΑΣ ΤΗΛ. 6948108034
Α.Φ.Μ. 131153575 - ΔΟΥ ΛΑΡΙΣΑΣ

ΘΕΩΡΗΣΗ ΥΠΗΡΕΣΙΑΣ