


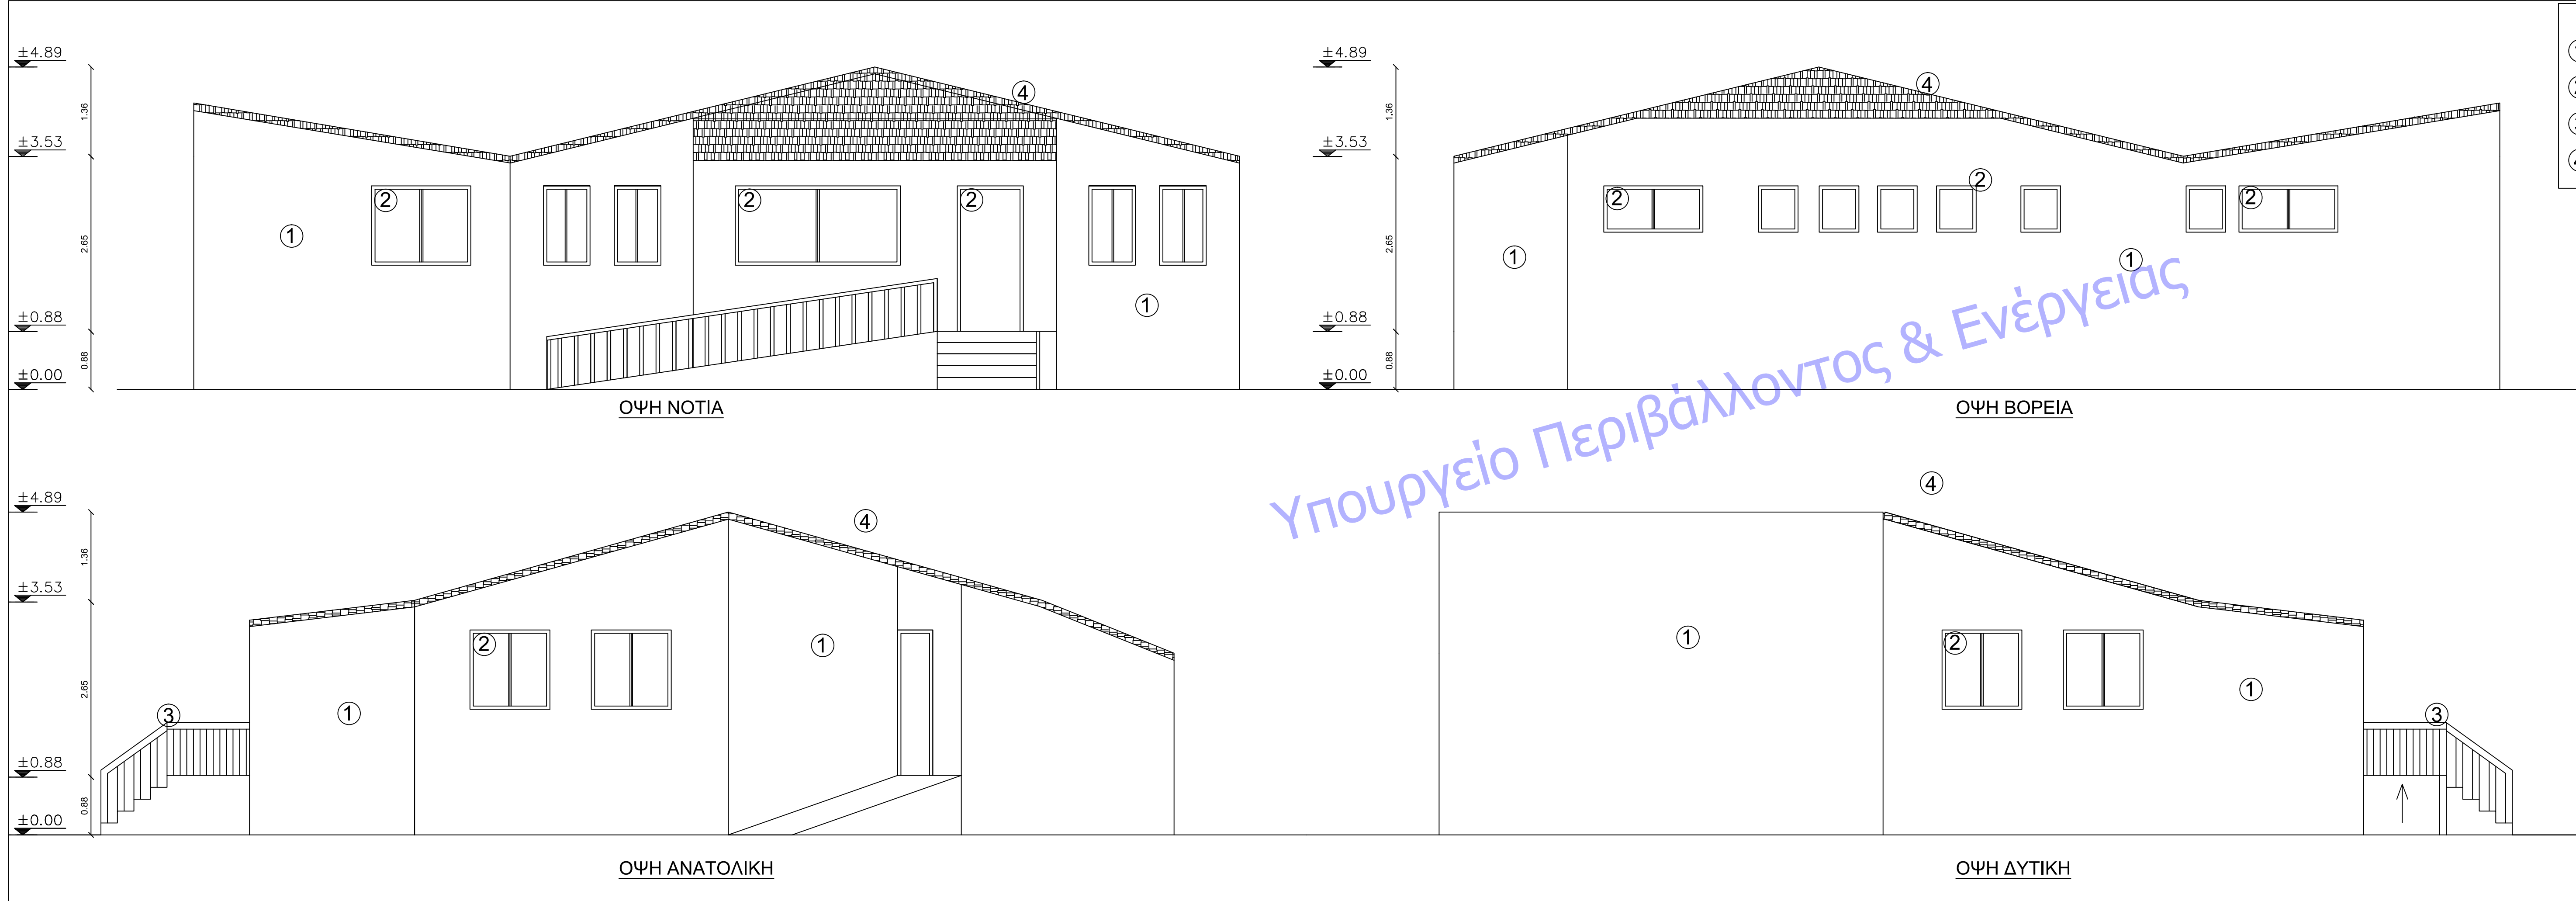

- ΧΑΡΑΚΤΗΡΙΣΜΟΣ ΥΛΙΚΩΝ**
- ① ΕΠΙΧΡΙΣΜΑΤΑ ΑΣΒΕΣΤΟΚΟΝΙΑΜΑΤΟΣ
 - ② ΚΟΥΦΩΜΑΤΑ / ΠΛΑΣΤΙΚΑ ΡΟΛΛΑ
 - ③ ΚΑΓΚΕΛΑ ΜΕΤΑΛΛΙΚΑ
 - ④ ΕΠΙΚΑΛΥΨΗ ΜΕ ΚΕΡΑΜΙΔΙΑ

ΕΡΓΟΔΟΤΗΣ	
ΔΗΜΟΣ ΤΕΜΠΩΝ	
ΕΡΓΟ	
ΑΛΑΓΗ ΧΡΗΣΗΣ ΑΠΟ ΚΑΤΑΣΤΗΜΑ ΣΕ ΠΑΙΔΙΚΟ ΣΤΑΘΜΟ ΚΑΙ ΠΡΟΣΘΗΚΗ ΚΑΤΑ ΕΠΕΚΤΑΣΗ	
ΘΕΣΗ	
ΔΗΜΟΣ ΤΕΜΠΩΝ Δ.Δ. ΠΥΡΓΕΤΟΥ	
ΜΕΛΕΤΗΤΕΣ	
ΠΑΝΑΓΙΩΤΙΔΟΥ ΚΥΡΙΑΚΗ	
ΘΕΜΑ	ΑΡ. ΣΧΕΔΙΟΥ
ΟΨΕΙΣ	A3
	ΚΛΙΜΑΚΑ
	1/50
	ΧΡΟΝΟΣ ΜΕΛΕΤΗΣ
	ΜΑΡΤΙΟΣ 2018
ΣΦΡΑΓΙΔΑ ΜΗΧΑΝΙΚΟΥ	ΘΕΩΡΗΣΗ ΥΠΗΡΕΣΙΑΣ
ΠΑΝΑΓΙΩΤΙΔΟΥ Κ. ΚΥΡΙΑΚΗ ΠΤΥΧΙΟΥΧΟΣ ΠΟΛΙΤΙΚΩΝ ΜΗΧΑΝΙΚΩΣ Τ.Ε. Μ.Σ.σ. ΠΕΡΙΒΑΛΛΟΝΤΙΚΟΣ ΣΧΕΔΙΑΣΜΟΣ ΕΡΓΩΝ ΥΠΟΔΟΜΗΣ ΑΡ. ΜΗΤΡΩΟΥ ΕΕ.ΤΕΜ 45043 & ΤΕΕ 13279 ΜΑΝΔΡΑ ΛΑΡΙΣΑΣ / ΤΗΛ. 6948108034 Α.Φ.Μ. 131153575 - ΔΟΥ ΛΑΡΙΣΑΣ	