


ΤΥΠΟΜΝΗΜΑ ΣΥΜΒΟΛΩΝ – ΕΓΚΑΤΑΣΤΑΣΗ ΑΠΟΧΕΤΕΥΣΗΣ		
ΚΑΤΟΨΗ	ΚΑΤΑΚΟΡΥΦΟ	ΠΕΡΙΓΡΑΦΗ
		ΣΙΦΟΝΙ ΔΑΠΕΔΟΤ ΜΕ ΣΧΑΡΑ DN50 ΜΕ ΠΑΓΙΔΑ ΑΦΡΩΝ ΚΑΙ ΚΑΤΣΑΡΙΔΩΝ
		ΠΑΥΛΗΤΗΡΙΟ ΠΙΑΤΩΝ
		ΨΤΓΕΙΟ
		ΝΙΠΤΗΡΑΣ
		ΛΕΚΑΝΗ – ΔΟΧΕΙΟ ΕΚΠΛΥΣΗΣ
		ΝΕΡΟΧΥΤΗΣ
		FLOOR CLEAN OUT
		ΤΑΠΑ ΚΑΘΑΡΙΣΜΟΤ (ΣΩΛΗΝΑ) (ΤΟΠΟΘΕΤΗΣΗ ΣΕ ΟΡΙΖΟΝΤΙΑ/ΚΑΤΑΚΟΡΤΗ ΟΔΕΥΣΗ)
		ΜΙΚΑ ΑΕΡΙΣΜΟΤ (ΜΕ ΦΙΛΤΡΟ ΕΝΕΡΓΟΤ ΑΝΘΡΑΚΑ)
		ΤΟΠΙΚΗ ΑΝΤΛΙΑ ΑΤΜΑΤΩΝ ΕΝΔΕΙΚΤΙΚΟΤ ΤΥΠΟΤ "SOLOLIFT" ΚΑΤΑΛΛΗΛΗ ΓΙΑ ΝΕΡΟΧΥΤΗ ΚΑΙ ΠΑΥΛΗΤΗΡΙΟ ΠΙΑΤΩΝ
		ΑΝΑΜΟΝΗ (ΕΞΩΔΟΣ) ΤΥΟΓΕΙΑΣ ΣΩΛΗΝΑΣ ΕΠΑΝΩ ΑΠΟ ΤΗΝ ΔΑΠΕΔΟΠΛΑΚΑ ΓΙΑ ΜΕΛΜΟΝΤΙΚΗ ΣΤΗΛΔΕΣΗ/ΣΤΗΛΕΞΙΑ ΜΕ ΤΠΙΕΡΓΕΙΑ ΣΩΛΗΝΑ
		ΑΝΟΔΟΣ-ΚΑΘΟΔΟΣ ΟΔΕΥΣΗΣ (ΧΩΡΙΣ ΑΛΛΑΓΗ ΟΡΟΦΟΤ)
		Φ110 ΣΩΛΗΝΑΣ PVC Φ110mm
		ΣΩΛΗΝΑΣ ΑΚΑΘΑΡΤΩΝ/ΑΤΜΑΤΩΝ
		ΣΩΛΗΝΑΣ ΕΞΑΕΡΙΣΜΟΤ ΔΙΚΤΥΟΤ ΑΠΟΧΕΤΕΥΣΗΣ
		ΣΩΛΗΝΑΣ ΕΞΑΕΡΙΣΜΟΤ ΤΥΦΩΝ WC
		ΣΩΛΗΝΑΣ ΟΜΒΡΙΩΝ
		ΣΩΛΗΝΑΣ ΚΑΤΑΘΛΗΝΣ ΑΝΤΛΙΩΝ ΑΤΜΑΤΩΝ/ΟΜΒΡΙΩΝ
		ΟΔΕΥΣΗ ΑΠΟ ΚΑΤΩ/ΕΠΑΝΩ ΠΡΟΣ ΤΑ ΕΠΑΝΩ/ΚΑΤΩ
		ΟΔΕΥΣΗ ΠΡΟΣ ΤΑ ΕΠΑΝΩ/ΚΑΤΩ
		ΟΔΕΥΣΗ ΑΠΟ ΤΑ ΕΠΑΝΩ/ΚΑΤΩ

ΟΝΟΜΑΣΤΙΚΕΣ ΔΙΑΤΟΜΕΣ ΣΩΛΗΝΩΝ – ΣΤΗΛΔΕΣΗΣ ΤΥΠΟΔΟΧΕΩΝ										
ΤΥΠΟΣ			ΣΤΗΝ	ΛΕΚΑΝΗ	ΝΕΡΟΧΥΤΗΣ	ΕΞΩΝΙ ΝΕΡΟΧΥΤΗΣ	ΣΙΦΟΝΙ ΔΑΠΕΔΟΤ	ΝΙΠΤΗΡΑΣ	ΣΙΦΟΝΙ ΑΤΜΑΤΩΝ	ΣΙΦΟΝΙ ΔΑΠΕΔΟΤ ΟΥΡΗΤΗΡΙΟΤ
	ΣΤΗΝ		ΛΕΚΑΝΗ	ΝΕΡΟΧΥΤΗΣ	ΕΞΩΝΙ ΝΕΡΟΧΥΤΗΣ	ΣΙΦΟΝΙ ΔΑΠΕΔΟΤ	ΝΙΠΤΗΡΑΣ	ΣΙΦΟΝΙ ΑΤΜΑΤΩΝ	ΣΙΦΟΝΙ ΔΑΠΕΔΟΤ	ΟΥΡΗΤΗΡΙΟΤ
ΤΥΠΟΣ	ΣΤΗΝ		Φ100	-	-	-	-	-	-	-
	ΛΕΚΑΝΗ		Φ100	-	-	-	-	-	-	-
	ΝΕΡΟΧΥΤΗΣ		Φ50	-	-	-	-	-	-	-
	ΣΙΦΟΝΙ ΝΕΡΟΧΥΤΗ		Φ50	-	-	-	-	-	-	-
	ΣΙΦΟΝΙ ΔΑΠΕΔΟΤ ΜΕ ΝΙΠΤΗΡΑ ΜΟΝΟ		Φ50	-	-	-	-	-	-	-
	ΣΙΦΟΝΙ ΔΑΠΕΔΟΤ ΜΕ ΕΠΙΠΛΑΘΝ ΤΟΤ ΝΙΠΤΗΡΑ ΤΥΠΟΔΟΧΕΙΣ		Φ75	-	-	-	-	-	-	-
	ΝΙΠΤΗΡΑΣ		Φ40	-	-	-	Φ40	-	-	-
	ΣΙΦΟΝΙ ΝΙΠΤΗΡΑ		Φ40	-	-	-	Φ40	-	-	-
	ΝΤΟΥΣΙΕΡΑ		-	-	-	-	-	Φ50	-	-
	ΜΠΑΝΙΕΡΑ		-	-	-	-	-	Φ50	-	-
	ΜΠΙΝΤΕΣ		-	-	-	-	-	Φ50	-	-
	ΠΑΥΛΗΤΗΡΙΟ ΡΟΤΧΩΝ ΟΙΚΙΑΚΟ ΕΩΣ 6kg		Φ50	-	-	-	Φ50	-	-	-
	ΠΑΥΛΗΤΗΡΙΟ ΡΟΤΧΩΝ ΟΙΚΙΑΚΟ 6 ΕΩΣ 12kg		Φ75	-	-	-	Φ75	-	-	-
	ΠΑΥΛΗΤΗΡΙΟ ΠΙΑΤΩΝ		-	-	-	-	Φ50	-	-	-

ΣΙΦΟΝΙ	Φ50	-	-	-	-	-	-	-	-	-
ΣΙΦΟΝΙ	Φ50	-	-	-	-	-	-	-	-	-
ΣΤΥΜΠΗΚΝΩΜΑΤΑ A/C	-	-	-	Φ32	Φ32	-	-	Φ32	-	-
ΣΙΦΟΝΙ ΔΑΠΕΔΟΤ ΟΥΡΗΤΗΡΙΟΤ	Φ75	-	-	-	-	-	-	-	-	Φ50
ΟΥΡΗΤΗΡΙΟ	-	-	-	-	-	-	-	-	-	Φ50

ΔΙΑΣΤΑΣΕΙΣ ΦΡΕΑΤΙΩΝ		
ΣΤΥΝΟΛΙΚΟ ΒΑΘΟΣ ΦΡΕΑΤΙΟΤ (ΑΠΟ ΤΗΝ ΧΑΜΗΛΟΤΕΡΗ ΣΤΑΘΜΗ ΡΟΗΣ ΕΩΣ ΤΗΝ ΣΤΑΘΜΗ ΤΟΤ ΚΑΥΙΑΚΙΟΤ)	ΔΙΑΣΤΑΣΕΙΣ ΦΡΕΑΤΙΟΤ ΚΑΙ ΚΑΥΙΑΚΙΟΤ (σε cm)	ΤΥΠΟΣ ΦΡΕΑΤΙΟΤ
ΕΩΣ 40cm	30x30	A
ΑΝΩ ΤΩΝ 40cm ΕΩΣ 60cm	30x40	A
ΑΝΩ ΤΩΝ 60cm ΕΩΣ 75cm	40x60	A
ΑΝΩ ΤΩΝ 75cm ΕΩΣ 90cm	50x60	A
ΑΝΩ ΤΩΝ 90cm	80x80	B
ΦΡΕΑΤΙΟ ΜΗΧΑΝΟΣΤΡΩΝΑ ΕΩΣ 90cm	60x60	A
ΦΡΕΑΤΙΟ ΜΗΧΑΝΟΣΤΡΩΝΑ ΑΝΩ ΤΩΝ 90cm	80x80	B
ΤΑ ΦΡΕΑΤΙΑ ΤΥΠΟΤ Β ΕΧΟΤΗ ΕΠΙΠΛΑΘΝ ΜΟΝΙΜΑ ΣΚΑΛΟΠΑΤΙΑ (ΓΙΑ ΠΕΡΙΣΣΟΤΕΡΕΣ ΛΕΠΤΟΜΕΡΕΙΕΣ ΒΛΕΠΕ ΤΕΧΝΙΚΗ ΠΕΡΙΓΡΑΦΗ ΚΑΙ ΚΑΙ ΣΧΕΤΙΚΟ ΣΧΕΔΙΟ ΛΕΠΤΟΜΕΡΕΙΩΝ)		

ΠΑΡΑΤΗΡΗΣΕΙΣ
1. ΣΕ ΟΛΕΣ ΤΙΣ ΑΛΛΑΓΕΣ ΚΑΤΕΥΘΥΝΣΗΣ ΘΑ ΤΟΠΟΘΕΤΗΘΟΥΝ ΤΑΠΕΣ ΚΑΘΑΡΙΣΜΟΤ.
2. ΣΕ ΟΛΕΣ ΤΙΣ ΤΑΠΕΣ ΚΑΘΑΡΙΣΜΟΤ ΠΟΤ ΕΙΝΑΙ ΤΟΠΟΘΕΤΗΜΕΝΕΣ ΕΝΤΟΣ ΨΕΤΔΟΡΟΦΗΣ, ΘΑ ΠΡΟΒΛΕΦΟΥΝ ΚΑΤΑΛΛΗΛΕΣ ΘΥΡΙΔΕΣ ΕΠΙΣΚΕΥΗΣ.
3. Η ΣΤΗΡΙΞΗ ΤΩΝ ΣΩΛΗΝΩΝ ΑΠΟΧΕΤΕΥΣΗΣ ΠΟΤ ΟΔΕΥΟΤΗ ΕΝΤΟΣ ΕΔΑΦΟΤΣ ΘΑ ΓΙΝΕΤΑΙ ΚΑΤΟΠΙΝ ΤΥΠΟΔΕΙΞΕΩΝ ΤΟΤ ΕΠΙΒΛΕΠΟΝΤΑ ΜΗΧΑΝΙΚΟΤ ΣΕ ΣΤΗΝΕΝΝΟΗΣΗ ΜΕ ΤΩΝ ΜΕΛΕΤΗΤΗ.
4. Η ΑΝΑΜΟΝΗ ΤΗΣ ΚΕΝΤΡΙΚΗΣ ΣΩΛΗΝΑΣ ΑΠΟΧΕΤΕΥΣΗΣ ΤΟΤ ΚΤΙΡΙΟΤ ΓΙΑ ΤΗΝ ΣΤΗΛΔΕΣΗ ΜΕ ΤΟ ΤΟΠΙΚΟ ΔΙΚΤΥΟ ΘΑ ΕΙΝΑΙ ΤΟΤΛΑΧΙΣΤΩΝ 1.2m ΚΑΤΩ ΑΠΟ ΤΗΝ ΣΤΑΘΜΗ ΤΟΤ ΠΕΣΟΔΡΟΜΙΟΤ.
5. ΣΤΑ ΣΗΜΕΙΑ ΟΠΟΤ ΟΙ ΣΩΛΗΝΔΕΙΣ ΔΙΕΡΧΟΝΤΑΙ ΑΠΟ ΑΡΜΟΤΣ ΔΙΑΣΤΟΛΗΣ ΤΟΤ ΚΤΙΡΙΟΤ ΘΑ ΤΟΠΟΘΕΤΗΘΟΥΝ ΕΙΔΙΚΑ ΤΕΜΑΧΙΑ ΠΑΡΑΛΑΒΗΣ ΤΩΝ ΣΤΥΣΤΟΛΩΝ/ΔΙΑΣΤΟΛΩΝ.
6. ΟΙ ΣΩΛΗΝΕΣ ΤΟΤ ΔΙΑΠΕΡΝΟΤΗ ΠΤΥΡΟΔΙΑΜΕΡΙΣΜΑΤΑ ΘΑ ΠΡΕΠΕΙ ΝΑ ΠΡΟΣΤΑΤΕΥΤΟΥΝ ΕΝΤΟΣ ΠΤΡΑΝΤΟΧΟΤ ΠΕΡΙΒΑΛΗΜΑΤΟΣ.
7. ΟΙ ΑΚΡΙΒΕΙΣ ΔΙΑΣΤΑΣΕΙΣ ΚΑΙ ΟΙ ΘΕΣΕΙΣ ΤΟΠΟΘΕΤΗΣΗΣ ΚΑΙ ΣΤΗΛΔΕΣΗΣ ΤΩΝ ΤΑΡΑΤΑΛΙΚΩΝ ΤΥΠΟΔΟΧΕΩΝ ΘΑ ΚΑΘΟΡΙΣΘΟΥΝ ΑΠΟ ΤΩΝ ΑΡΧΙΤΕΚΤΩΝΑ Ο ΟΠΟΙΟΣ ΚΑΙ ΘΑ ΚΑΝΕΙ ΤΗΝ ΤΕΛΙΚΗ ΕΠΙΛΟΓΗ ΤΗΣ ΠΡΟΜΗΘΕΤΤΡΙΑΣ ΕΤΑΙΡΕΙΑΣ ΚΑΙ ΤΟΤ ΤΥΠΟΤ ΤΩΝ ΤΑΡΑΤΑΛΙΚΩΝ ΤΥΠΟΔΟΧΕΩΝ.
8. ΟΛΑ ΤΑ ΜΗΧΑΝΗΜΑΤΑ Η/ΚΑΙ ΟΙ ΑΠΟΛΗΞΕΙΣ ΤΩΝ ΕΓΚΑΤΑΣΤΑΣΕΩΝ ΣΤΟ ΔΩΜΑ ΘΑ ΕΙΝΑΙ ΣΕ ΙΚΑΝΟ ΤΥΦΟΣ ΟΣΤΕ ΝΑ ΜΗΝ ΚΑΥΤΠΠΟΝΤΑΙ ΣΕ ΠΕΡΙΠΤΩΣΗ ΜΕΛΜΟΝΤΙΚΗΣ ΧΙΟΝΟΠΤΩΣΗΣ.
9. ΔΕΝ ΕΠΙΤΡΕΠΕΤΑΙ Η ΔΙΑΤΗΡΙΞΗ Η Ή Η ΑΦΑΙΡΕΣΗ ΤΗΜΗΜΑΤΟΣ ΦΕΡΟΝΤΩΝ ΔΟΜΙΚΩΝ ΣΤΟΙΧΕΙΩΝ (ΚΟΛΩΝΕΣ, ΤΟΙΧΕΙΑ, ΔΟΚΟΙ).
10. ΕΠΕΙΔΗ ΤΑ ΑΕΡΙΑ ΤΩΝ ΔΙΚΤΥΩΝ ΑΠΟΧΕΤΕΥΣΗΣ ΕΙΝΑΙ ΕΚΡΗΚΤΙΚΑ, ΑΠΑΓΟΡΕΤΕΤΑΙ Η ΧΡΗΣΗ ΦΛΟΓΑΣ ΓΙΑ ΕΡΓΑΣΙΕΣ ΣΤΥΚΟΛΗΨΕΩΝ, ΕΛΕΓΧΟ ΣΤΑΘΜΗΣ, ΤΟΠΙΚΟΤ ΦΩΤΙΣΜΟΥ, κλπ.
11. ΣΕ ΟΛΑ ΤΑ ΣΙΦΟΝΙΑ ΔΑΠΕΔΟΤ ΘΑ ΠΡΟΒΛΕΦΟΥΝ ΑΝΑΜΟΝΕΣ Φ32 ΓΙΑ ΤΗΝ ΜΕΛΜΟΝΤΙΚΗ ΣΤΗΛΔΕΣΗ ΤΩΝ ΣΤΥΜΠΗΚΝΩΜΑΤΩΝ ΤΩΝ ΜΗΧΑΝΗΜΑΤΩΝ ΚΛΜΑΤΙΣΜΟΤ, ΟΙ ΟΠΟΙΕΣ ΣΤΗΝ ΚΑΤΑΚΟΡΤΗΗ ΟΔΕΥΣΗ ΤΟΤΣ ΘΑ ΦΤΑΝΟΥΝ 10cm ΚΑΤΩ ΑΠΟ ΤΗΝ ΟΡΟΦΗ ΤΟΤ ΧΩΡΟΤ.
12. ΟΛΕΣ ΟΙ ΔΙΑΚΛΑΔΩΣΕΙΣ ΚΑΙ ΟΙ ΑΛΛΑΓΕΣ ΚΑΤΕΥΘΥΝΣΗΣ ΤΩΝ ΣΩΛΗΝΩΣΕΩΝ ΑΠΟΧΕΤΕΥΣΗΣ ΘΑ ΓΙΝΟΝΤΑΙ ΜΕ ΕΞΑΡΤΗΜΑΤΑ ΑΠΟ ΑΝΟΙΚΤΕΣ ΓΩΝΙΕΣ (ΑΠΑΓΟΡΕΤΟΝΤΑΙ ΕΞΑΡΤΗΜΑΤΑ 90 ΜΟΙΡΩΝ).
13. ΠΡΙΝ ΤΗΝ ΠΑΡΑΔΩΣΗ ΤΟΤ ΚΤΙΡΙΟΤ ΣΤΩΝ ΤΕΛΙΚΟ ΧΡΗΣΤΗ, Ο ΕΓΚΑΤΑΣΤΑΤΗΣ ΕΧΕΙ ΤΥΠΟΧΡΕΩΣΗ ΣΤΩΝ ΛΕΠΤΟΜΕΡΗ ΚΑΘΑΡΙΣΜΟ ΤΟΤ/ΤΩΝ ΜΗΧΑΝΙΣΤΡΩΝΑ/ΝΩΝ ΟΩΝ ΤΩΝ ΣΙΦΩΝΙΩΝ (ΔΑΠΕΔΟΤ, ΝΙΠΤΗΡΩΝ, ΝΕΡΟΧΥΤΩΝ, κλπ), ΦΡΕΑΤΙΩΝ, ΤΥΠΟΔΟΧΕΩΝ, (ΤΑΡΟΡΡΟΩΝ) ΟΜΒΡΙΩΝ.
14. ΣΕ ΟΛΑ ΤΑ ΣΗΜΕΙΑ ΠΟΤ ΟΙ ΣΩΛΗΝΕΣ ΔΙΑΠΕΡΝΟΤΗ ΠΤΥΡΟΔΙΑΜΕΡΙΣΜΑΤΑ ΘΑ ΤΟΠΟΘΕΤΗΘΟΥΝ ΠΤΥΡΟΦΡΑΓΜΟΙ (ΒΛΕΠΕ ΣΧΕΤΙΚΗ ΜΕΛΕΤΗ ΠΛΩΗΤΙΚΗΣ ΠΤΥΡΟΠΡΟΣΤΑΣΙΑΣ).
15. ΣΤΗΝ ΠΕΡΙΠΤΩΣΗ ΠΟΤ ΣΩΛΗΝΕΣ ΜΕΓΑΛΥΤΕΡΗΣ ΔΙΑΜΕΤΡΟΤ ΤΩΝ 16cm ΔΙΑΠΕΡΝΟΤΗ ΠΤΥΡΟΔΙΑΜΕΡΙΣΜΑ ΚΑΙ ΔΕΝ ΕΙΝΑΙ ΔΤΝΑΤΗ Η ΤΟΠΟΘΕΤΗΣΗ ΠΤΥΡΟΦΡΑΓΜΟΤ, ΘΑ ΕΠΙΚΑΛΥΠΤΟΝΤΑΙ ΜΕ ΠΤΡΑΝΤΟΧΟ ΚΑΛΥΤΜΜΑ ΜΕΧΡΙ ΤΟ ΣΗΜΕΙΟ ΠΟΤ ΘΑ ΜΠΟΡΕΙ ΝΑ ΤΟΠΟΘΕΤΗΘΕΙ Ο ΠΤΥΡΟΦΡΑΓΜΟΣ.
16. ΣΤΗΝ ΠΕΡΙΠΤΩΣΗ ΠΟΤ ΣΩΛΗΝΕΣ ΜΙΚΡΟΤΕΡΗΣ ΔΙΑΜΕΤΡΟΤ ΤΩΝ 16cm ΔΙΑΠΕΡΝΟΤΗ ΠΤΥΡΟΔΙΑΜΕΡΙΣΜΑ ΚΑΙ ΔΕΝ ΕΙΝΑΙ ΔΤΝΑΤΗ Η ΤΟΠΟΘΕΤΗΣΗ ΠΤΥΡΟΦΡΑΓΜΟΤ, ΘΑ ΕΠΙΚΑΛΥΠΤΟΝΤΑΙ ΜΕ ΠΤΡΑΝΤΟΧΟ ΚΑΛΥΤΜΜΑ ΓΙΑ 1m ΑΠΟ ΚΑΘΕ ΠΛΕΤΡΑ ΤΟΤ ΠΤΥΡΟΔΙΑΜΕΡΙΣΜΑΤΟΣ.
17. ΤΑ ΣΧΕΔΙΑ ΕΙΝΑΙ ΜΟΝΟ ΓΙΑ ΕΝΗΜΕΡΩΤΙΚΕΣ ΠΛΗΡΟΦΟΡΙΕΣ. Ο ΕΡΓΟΛΑΒΟΣ ΘΑ ΠΡΕΠΕΙ ΝΑ ΠΡΟΒΕΙ ΣΕ ΕΠΙΤΟΠΙΑ ΑΤΤΟΦΙΑ ΣΤΟ ΕΡΓΟ. ΔΙΑΣΤΑΣΕΙΣ, ΑΠΟΣΤΑΣΕΙΣ, ΠΟΣΟΤΗΤΕΣ, ΚΛΠ ΚΑΘΩΣ ΚΑΙ ΟΛΕΣ ΟΙ ΑΠΑΡΑΙΤΗΤΕΣ ΠΛΗΡΟΦΟΡΙΕΣ ΓΙΑ ΤΗΝ ΣΤΗΤΑΣΗ ΤΗΣ ΠΡΟΣΦΟΡΑΣ ΘΑ ΠΡΕΠΕΙ ΝΑ ΑΝΑΖΗΤΗΘΟΥΝ ΜΕ ΕΠΙΤΟΠΙΑ ΑΤΤΟΦΙΑ ΣΤΩΝ ΕΡΓΩ.
18. Η ΣΤΗΡΙΞΗ ΤΩΝ ΔΙΑΦΟΡΩΝ ΣΤΟΙΧΕΙΩΝ ΤΗΣ ΕΓΚΑΤΑΣΤΑΣΗΣ, ΘΑ ΓΙΝΕΤΑΙ ΜΕ ΕΙΔΙΚΑ ΣΤΗΡΙΓΜΑΤΑ, ΤΑ ΟΠΟΙΑ ΘΑ ΠΡΟΣΦΕΡΟΥΝ ΤΗΝ ΑΠΑΙΤΩΜΕΝΗ ΑΝΤΟΧΗ ΣΤΙΣ ΔΙΑΦΟΡΕΣ ΚΑΤΑΠΟΝΗΣΕΙΣ, ΚΑΘΩΣ ΕΠΙΣΗΣ ΚΑΙ ΗΧΟΜΟΝΩΣΗ. ΑΠΑΓΟΡΕΤΕΤΑΙ ΡΗΤΑ Η ΧΡΗΣΗ "ΤΣΕΡΚΙΟΥ" Η "ΠΙΕ WRAPS".
19. ΟΙ ΤΤΧΩΝ ΔΙΑΣΤΑΣΕΙΣ / ΔΙΑΤΟΜΕΣ ΠΟΤ ΦΑΙΝΟΝΤΑΙ ΣΤΟ ΤΥΠΟΜΝΗΜΑ ΕΙΝΑΙ ΕΝΔΕΙΚΤΙΚΕΣ ΚΑΙ ΙΣΧΥΟΤΗ ΜΟΝΟ ΣΤΗΝ ΠΕΡΙΠΤΩΣΗ ΠΟΤ ΣΤΟ ΣΧΕΔΙΟ ΔΕΝ ΑΝΑΦΕΡΕΤΑΙ ΚΑΤΙ ΔΙΑΦΟΡΕΤΙΚΟ.
20. ΟΙ ΔΙΑΣΤΑΣΕΙΣ ΤΩΝ ΧΩΡΩΝ, ΤΑ ΤΥΗ ΚΑΙ ΟΙ ΑΠΟΣΤΑΣΕΙΣ ΤΟΠΟΘΕΤΗΣΗΣ ΑΦΟΡΟΥΝ ΣΕ ΤΕΛΕΙΩΜΕΝΕΣ ΚΑΤΑΣΚΕΥΕΣ, ΔΑΠΕΔΑ ΚΑΙ ΤΟΙΧΟΠΟΙΕΣ. ΑΝΤΙΣΤΟΙΧΑ ΚΑΙ ΘΑ ΠΡΕΠΕΙ ΝΑ ΕΠΛΗΘΕΥΘΟΥΝ. ΣΕ ΠΕΡΙΠΤΩΣΗ ΠΟΤ ΔΑΠΙΣΤΩΘΟΥΝ ΔΙΑΦΟΡΕΣ ΣΤΙΣ ΔΙΑΣΤΑΣΕΙΣ ΤΩΝ ΧΩΡΩΝ Ο ΕΡΓΟΛΑΒΟΣ ΕΧΕΙ ΤΥΠΟΧΡΕΩΣΗ ΝΑ ΕΝΗΜΕΡΩΣΗΝ ΕΠΤΡΑΦΟΣ ΤΩΝ ΜΗΧΑΝΙΚΩ ΚΑΙ ΝΑ ΤΩΝ ΠΡΟΜΗΘΕΥΣΕΙ ΜΕ ΣΧΕΔΙΟ ΑΠΟΤΥΠΩΣΗΣ ΤΩΝ ΑΝΤΙΣΤΟΙΧΩΝ ΧΩΡΩΝ, ΟΣΤΕ ΝΑ ΓΙΝΟΤΗ ΟΙ ΑΠΑΡΑΙΤΗΤΕΣ ΑΛΛΑΓΕΣ ΣΤΑ ΣΧΕΔΙΑ ΣΤΥΝΤΟΝΙΣΜΟΤ κλπ. ΣΕ ΑΝΤΙΘΕΤΗ ΠΕΡΙΠΤΩΣΗ Ο ΕΡΓΟΛΑΒΟΣ ΕΙΝΑΙ ΤΥΠΕΥΘΝΟΣ ΓΙΑ ΤΩΝ ΣΤΥΝΤΟΝΙΣΜΟ ΤΩΝ ΕΓΚΑΤΑΣΤΑΣΕΩΝ ΚΑΙ ΤΗΝ ΔΙΑΤΗΡΙΞΗ ΚΑΝΑΒΩΝ, κλπ.
21. ΟΙ ΤΤΧΩΝ ΟΝΟΜΑΣΙΕΣ "ΑΡΙΣΤΕΡΑ, ΔΕΞΙΑ, ΠΑΝΩ, ΚΑΤΩ" ΚΑΘΟΡΙΖΟΝΤΑΙ ΣΤΥΜΩΝΑ ΜΕ ΤΩΝ ΤΥΠΟ ΠΟΤ ΚΟΙΤΑΜΕ ΤΟ ΣΧΕΔΙΟ.
22. ΕΦΟΣΩΝ ΤΥΠΑΡΟΥΤΗ ΟΔΕΥΣΕΙΣ ΣΩΛΗΝΩΣΕΩΝ ΝΕΡΟΤ (ΘΕΡΜΑΝΣΗ/ΚΑΜΑΤΙΣΜΟΤ, ΤΥΡΕΤΗΣ, ΑΠΟΧΕΤΕΥΣΗΣ, κλπ) ΕΝΤΟΣ ΚΡΕΣΙΜΩΝ ΗΛΕΚΤΡΟΛΟΓΙΚΩΝ ΧΩΡΩΝ (ΗΛΕΚΤΡΙΚΟΙ ΠΙΝΑΚΕΣ, COMPUTER ROOM, DATA ROOM, RACK ROOM, ΤΗΛΕΦΩΝΙΚΟ ΚΕΝΤΡΟ, UPS, ΧΩΡΟΙ ΜΠΑΤΑΡΙΩΝ, κλπ), ΤΟΤΕ ΘΑ ΠΡΕΠΕΙ ΝΑ ΠΡΟΒΛΕΦΟΥΝ ΚΑΤΑΛΛΗΛΑ ΜΕΤΡΑ ΠΡΟΣΤΑΣΙΑΣ ΑΠΟ ΤΤΧΟ ΔΙΑΡΡΕΟΣ. ΕΝΔΕΙΚΤΙΚΑ ΚΑΙ ΟΧΙ ΠΕΡΙΟΡΙΣΤΙΚΑ, "ΤΑΨΑΚΙΑ" ΑΠΟ ΓΑΛΒΑΝΙΣΜΕΝΗ ΛΑΜΑΡΙΝΑ ΜΕ "ΡΟΤΣΟΤΝΗ" ΚΑΙ ΑΠΟΡΡΟΗ ΣΕ ΔΙΠΛΑΝΗ ΑΠΟΧΕΤΕΥΣΗ ΜΕ ΣΙΦΩΝΙ. ΕΠΙΣΗΣ ΘΑ ΠΡΕΠΕΙ ΝΑ ΤΥΠΑΡΧΕΙ ΠΡΟΒΛΕΨΗ (ΤΥΠΕΡΧΕΙΛΙΣΗ ΣΕ ΔΙΠΛΑΝΟ ΧΩΡΟ) ΓΙΑ ΑΠΟΡΡΟΗ ΑΚΟΜΗ ΚΑΙ ΣΤΗΝ ΠΕΡΙΠΤΩΣΗ ΑΠΟΦΡΑΞΗΣ ΤΟΤ ΡΟΤΣΟΤΝΗΟΤ.

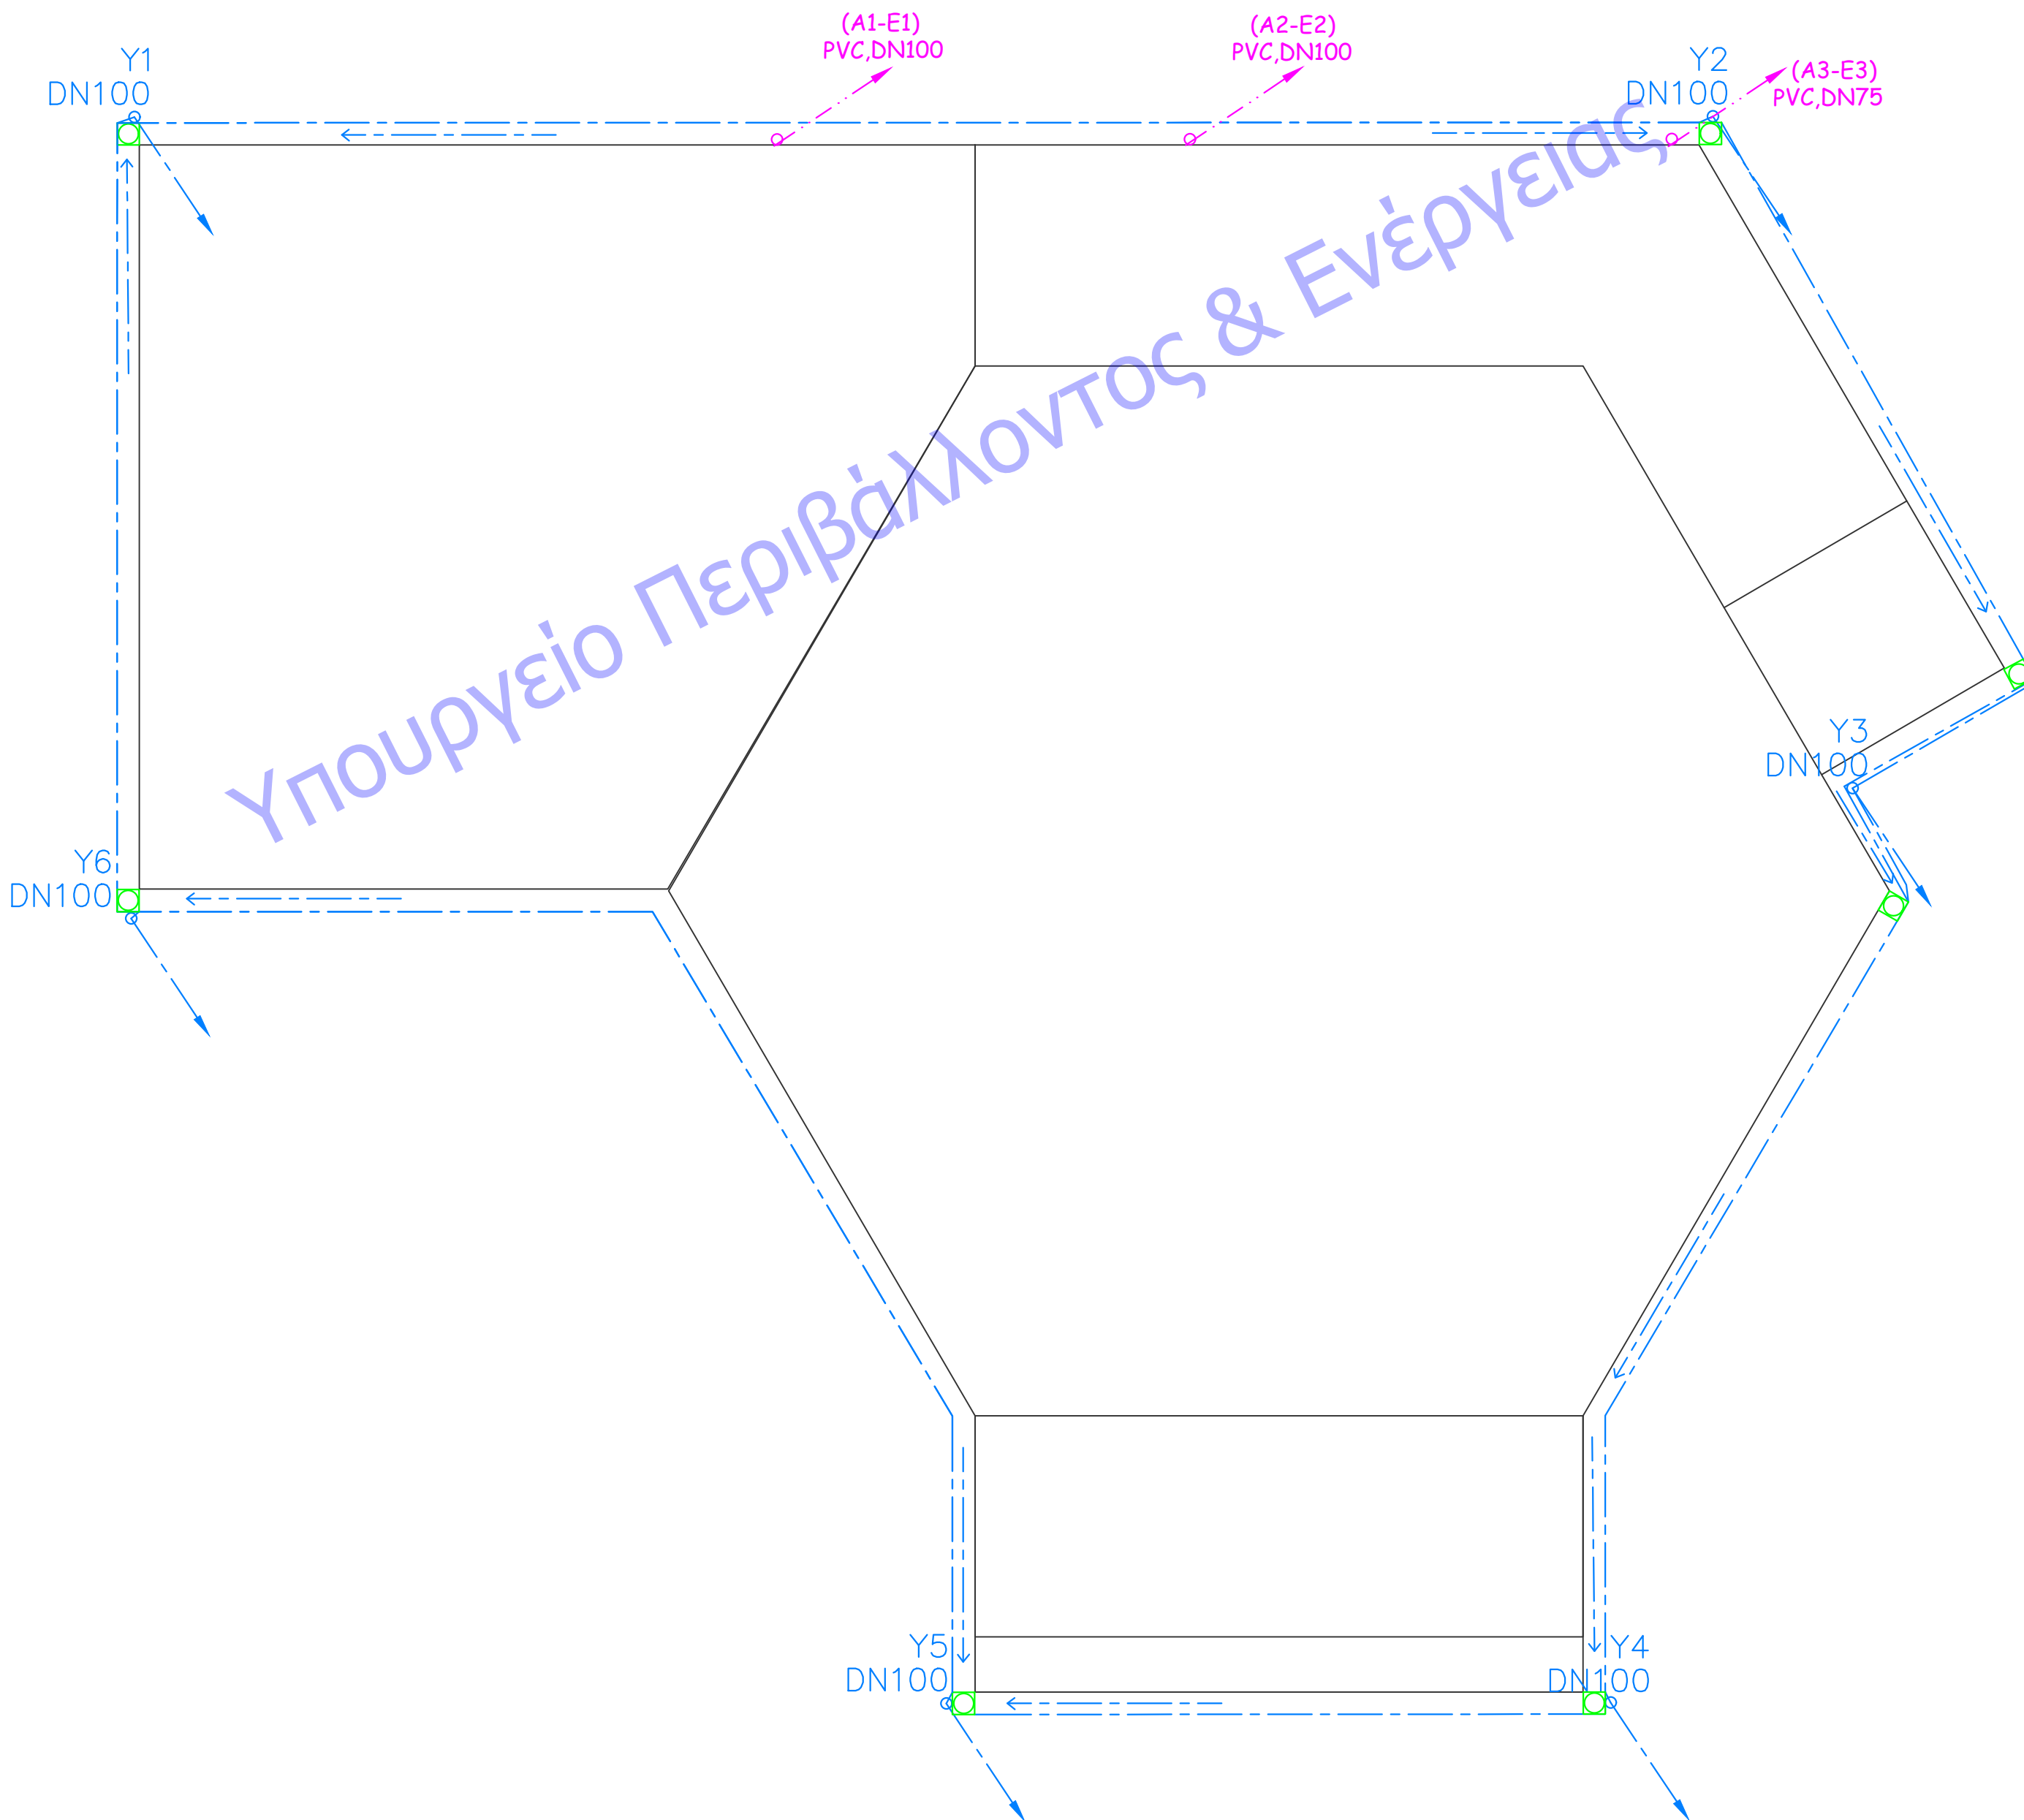

2. ΠΡΑΓΜΑΤΟΠΟΙΟΥΤΜΕΝΟΙ ΟΡΟΙ ΔΟΜΗΣΗΣ

α) ΕΜΒΑΔΩΝ ΠΟΥ ΠΡΟΣΜΕΤΡΑΕΙ ΣΤΗΝ ΚΑΛΥΨΗ:
Εκαλ=96.82+24.25=121.07m2

β) ΕΜΒΑΔΩΝ ΠΟΥ ΠΡΟΣΜΕΤΡΑΕΙ ΣΤΗΝ ΔΟΜΗΣΗ:
Εδομ.=96.82+24.25=121.07m2

γ) Πραγματοποιούμενο ύψος καταστήματος
ύψος =2.55μ.

δ) ΟΓΚΟΣ ΙΣΟΓΕΙΟΥ
Ο=121.07*2.55=308.73m3

ΕΡΓΟΔΟΤΗΣ

ΔΗΜΟΣ ΤΕΜΠΩΝ

ΕΡΓΟ


ΠΑΙΔΙΚΟΣ ΣΤΑΘΜΟΣ ΠΥΡΓΕΤΟΥ

ΘΕΣΗ

ΔΗΜΟΣ ΤΕΜΠΩΝ,Δ Δ ΠΥΡΓΕΤΟΥ

ΜΕΛΕΤΗΤΗΣ

ΓΕΩΡΓΙΟΣ ΑΘ. ΚΑΡΑΒΙΔΕΣ
ΔΙΠΛ. ΜΗΧΑΝΟΛΟΓΟΣ
ΜΗΧΑΝΙΚΟΣ Α.Π.Θ

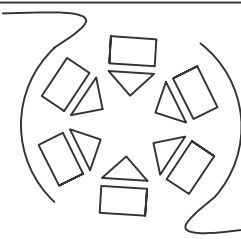

Ενεργειακές
μελέτες κτιρίων

Γεώργιος Αθ. Καραβίδης &
Συνεργάτες Σύμβουλοι Μηχανικοί
Μανδηλαρά 5β , 2ος όροφος
τ: 2410254793 κ: 6937019519

Θ Ε Μ Α

ΚΑΤΟΨΗ ΣΤΕΓΗΣ

ΑΡ.ΣΧΕΔΙΟΤ

ΑΠ2

ΑΠΟΧΕΤΕΥΣΗ

ΧΡΟΝΟΣ ΜΕΛΕΤΗΣ ΙΟΥΛΙΟΣ 2018

ΚΛΙΜΑΚΑ 1 : 50

ΣΦΡΑΓΙΔΑ ΤΥΠΟΓΡΑΦΗ

ΘΕΩΡΗΣΕΙΣ