


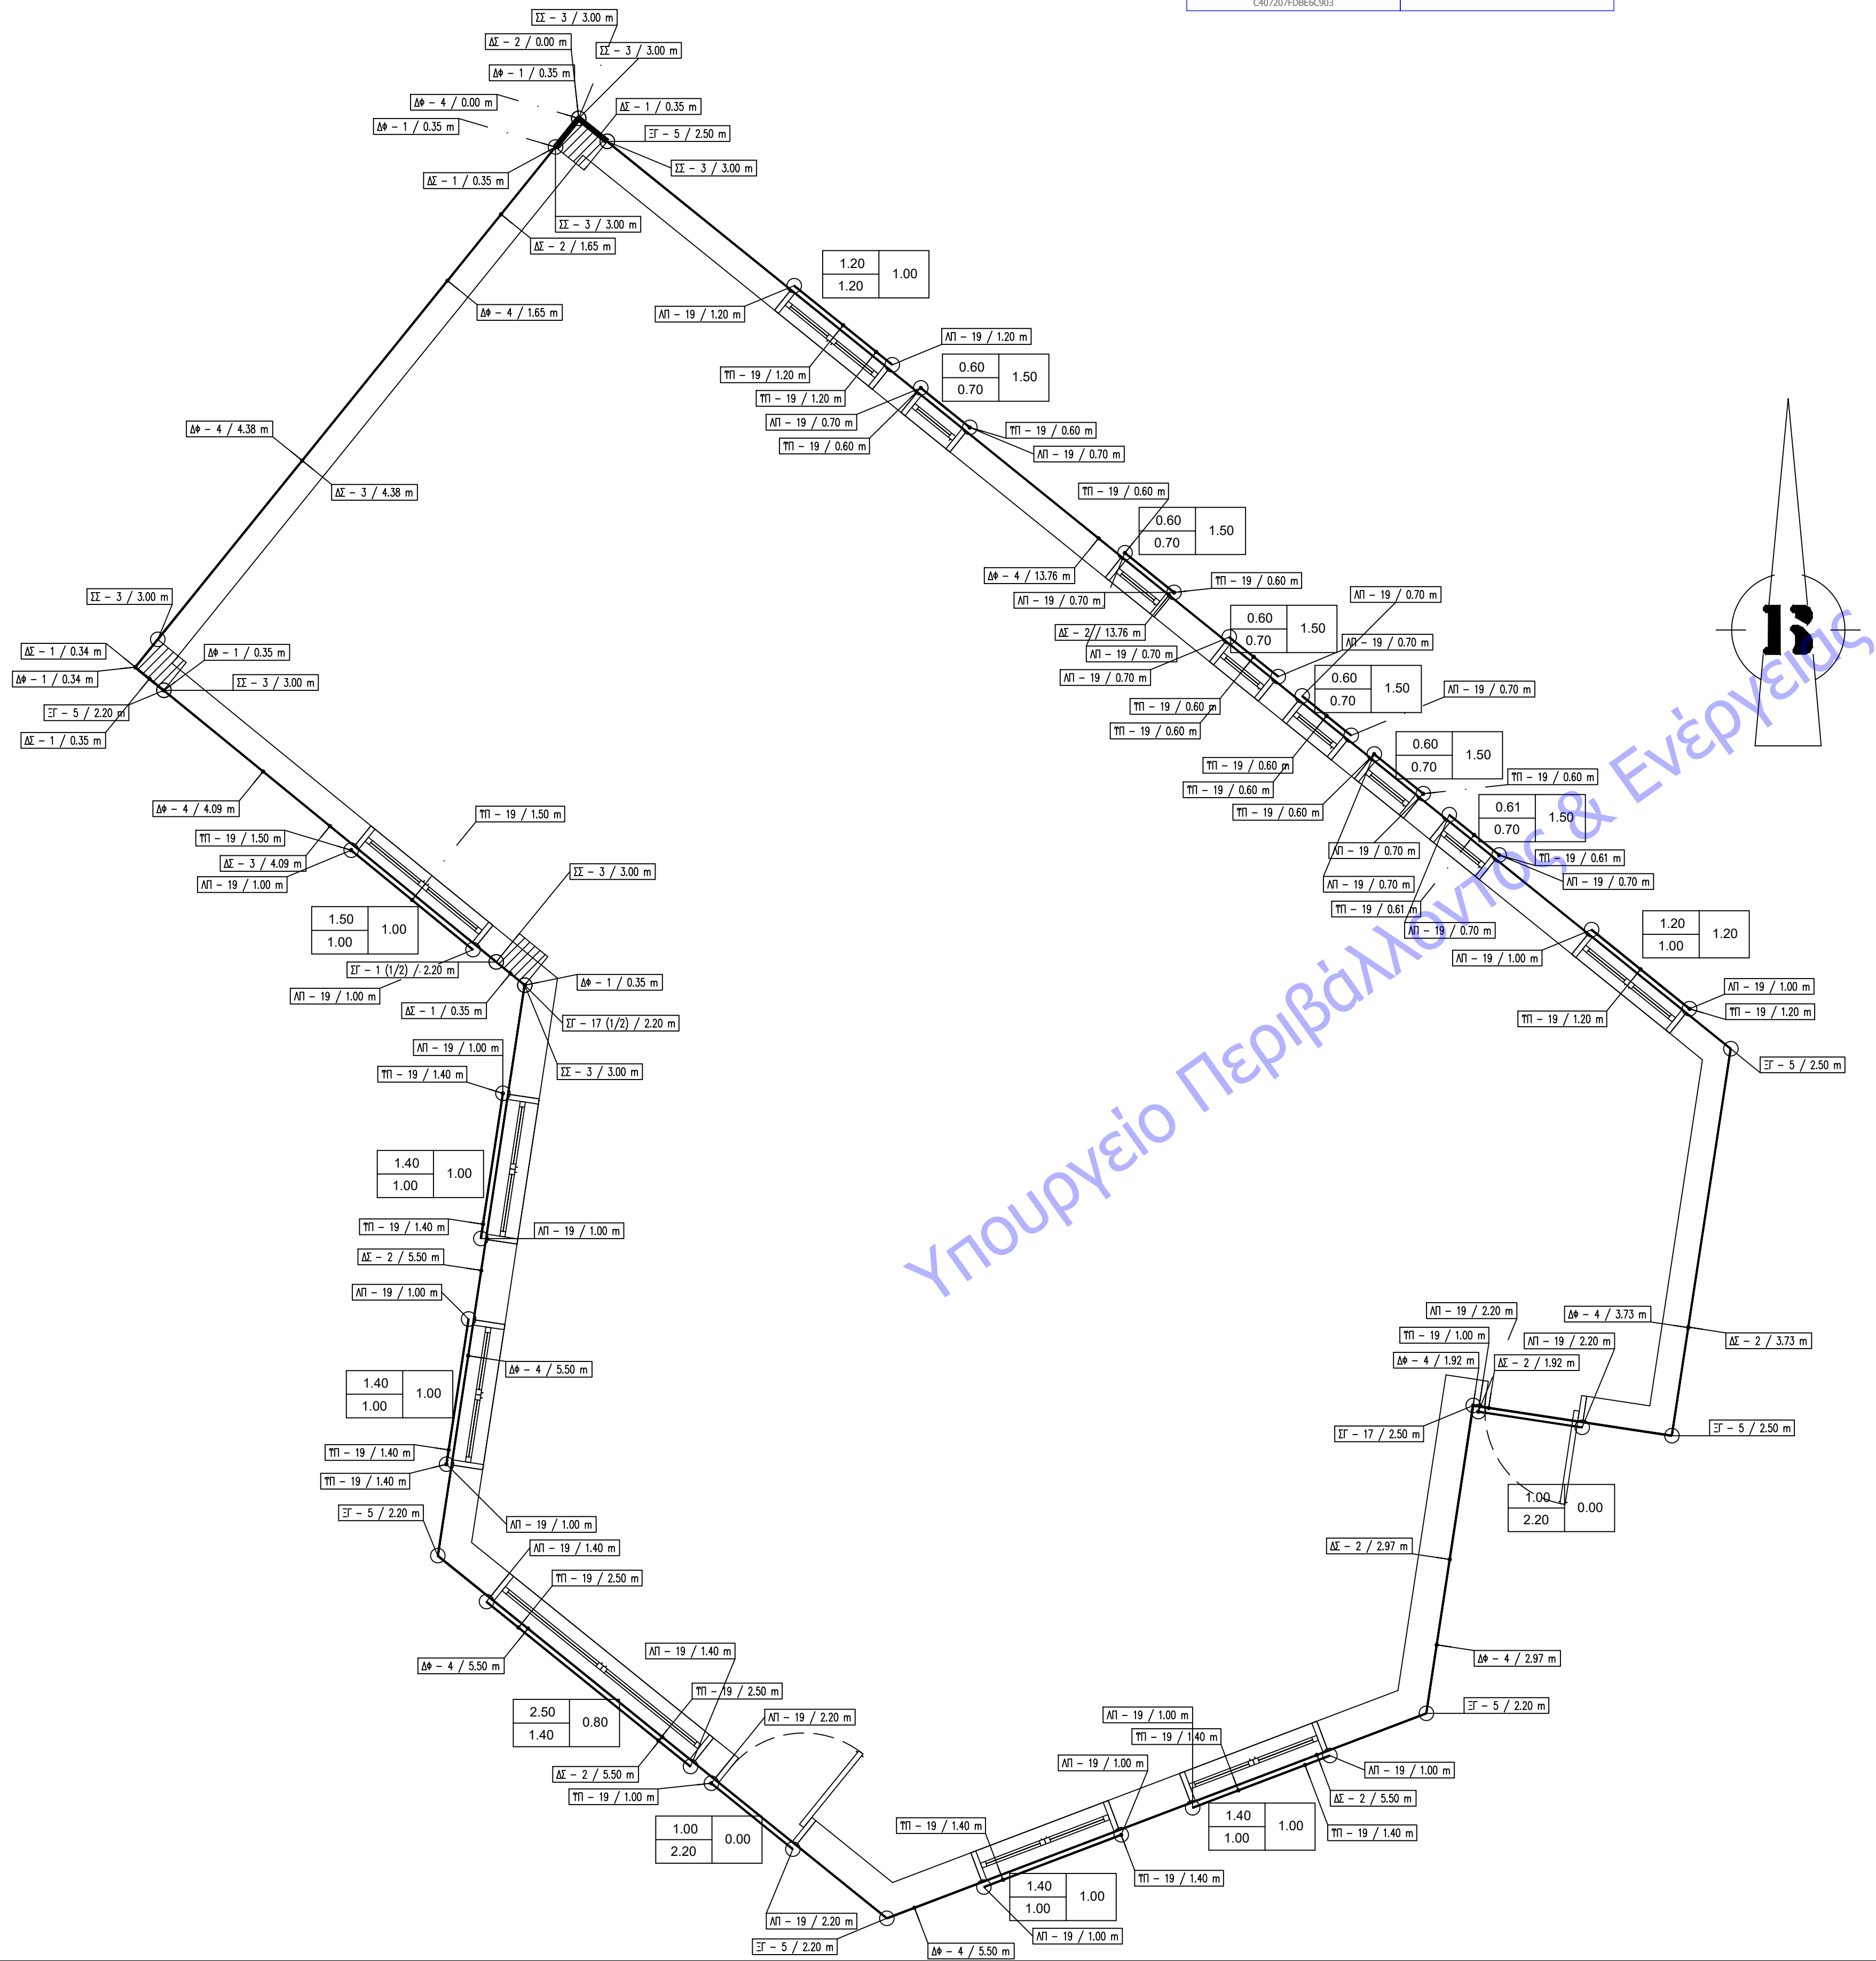

ΕΡΓΟΔΟΤΗΣ	
ΔΗΜΟΣ ΤΕΜΠΩΝ	
ΕΡΓΟ	
ΠΑΙΔΙΚΟΣ ΣΤΑΘΜΟΣ ΠΥΡΓΕΤΟΥ	
ΘΕΣΗ	
ΔΗΜΟΣ ΤΕΜΠΩΝ,Δ Δ ΠΥΡΓΕΤΟΥ	
ΜΕΛΕΤΗΤΗΣ:	Ενεργειακές μελέτες κτιρίων Γεώργιος Αθ. Καραβιδές & Συνεργάτες Σύμβουλοι Μηχανικοί Μανδηλαρά 5β , 2ος όροφος τ: 2410254793 κ: 6937019519
Θ Ε Μ Α	ΚΕΝΑΚ Σχέδια θερμογεφυρών
ΔΡ.ΣΧΕΔΙΟΥ	ΕΝΑΚ5
ΧΡΟΝΟΣ ΜΕΛΕΤΗΣ	ΙΟΥΛΙΟΣ 2018
ΚΛΙΜΑΚΑ	1 : 50
ΣΦΡΑΓΙΔΑ ΤΥΠΟΓΡΑΦΗ	ΘΕΩΡΗΣΕΙΣ