


ΥΠΟΜΝΗΜΑ

- 12kg ΑΥΤΟΜΑΤΟ ΣΥΣΤΗΜΑ ΤΟΠΙΚΗΣ ΕΦΑΡΜΟΓΗΣ ΜΑΓΕΙΡΙΟΥ
- 5kg ΦΟΡΗΤΟΣ ΠΥΡΟΣΒΕΣΤΗΡΑΣ ΔΙΟΞΙΔΙΟΥ ΤΟΥ ΑΝΘΡΑΚΑ
- 6kg ΦΟΡΗΤΟΣ ΠΥΡΟΣΒΕΣΤΗΡΑΣ ΞΗΡΑΣ ΣΚΟΝΗΣ
- 6kg ΠΥΡΟΣΒΕΣΤΙΚΟ ΕΡΜΑΡΙΟ
- ΕΞΟΔΟΣ ΔΙΑΦΥΓΗΣ
- ΦΩΤΙΣΤΙΚΟ ΑΣΦΑΛΕΙΑΣ-ΠΡΟΣ ΕΞΟΔΟΣ ΔΙΑΦΥΓΗΣ
- ΗΛΕΚΤΡΙΚΟΣ ΠΙΝΑΚΑΣ
- ΜΕΓΙΣΤΗ ΠΡΑΓΜΑΤΙΚΗ ΑΠΟΣΤΑΣΗ ΑΠΡΟΣΤΑΤΕΥΤΗΣ ΟΔΕΥΣΗΣ ΔΙΑΦΥΓΗΣ
- ΚΟΜΒΙΟ ΣΥΝΑΓΕΡΜΟΥ
- ΦΑΡΟΣΕΙΡΗΝΑ
- Ρα12 ΑΥΤΟΜΑΤΟΣ ΠΥΡΟΣΒΕΣΤΗΡΑΣ ΟΡΟΦΗΣ 12Kg
- Π.Π.Π. ΠΙΝΑΚΑΣ ΠΥΡΑΝΙΧΝΕΥΣΗΣ
- ΑΝΙΧΝΕΥΤΗΣ ΙΟΝΙΣΜΟΥ ΚΑΠΝΟΥ
- ΑΝΙΧΝΕΥΤΗΣ ΘΕΡΜΟΔΙΑΦΟΡΙΚΟΣ

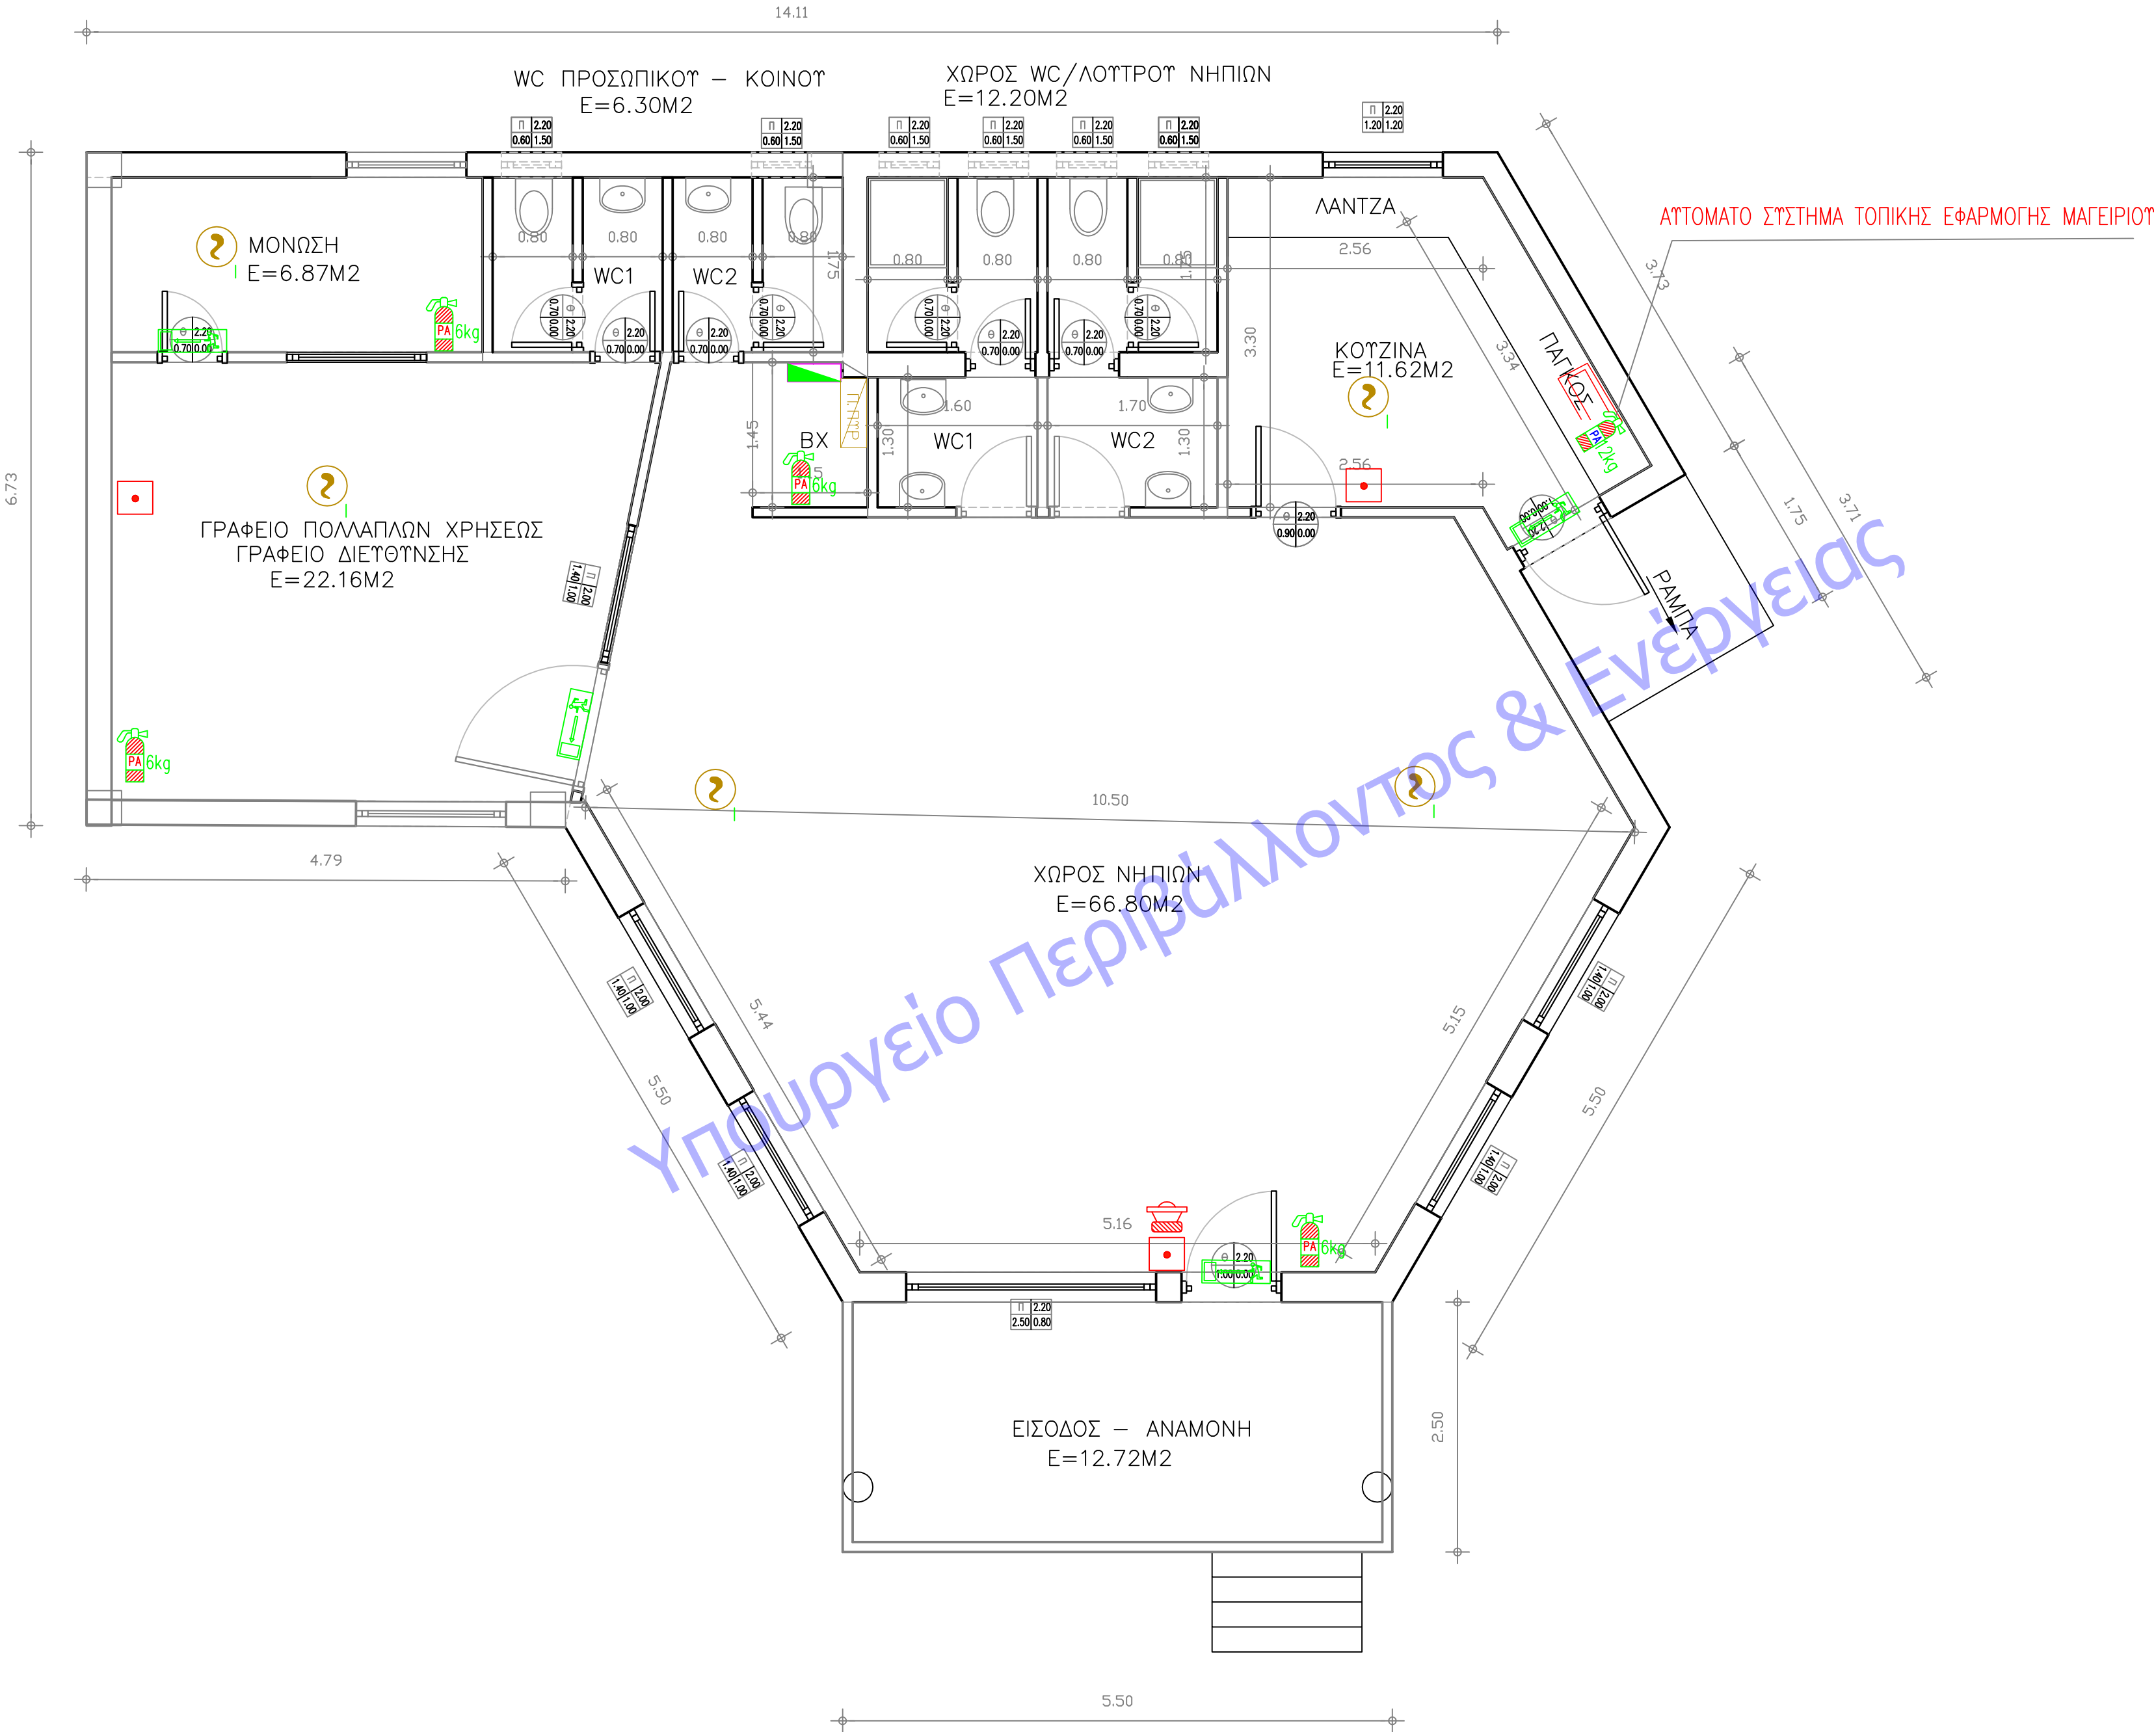

2. ΠΡΑΓΜΑΤΟΠΟΙΟΥΜΕΝΟΙ ΟΡΟΙ ΔΟΜΗΣΗΣ

- α) ΕΜΒΑΔΟΝ ΠΟΥ ΠΡΟΣΜΕΤΡΑΕΙ ΣΤΗΝ ΚΑΛΥΨΗ:
Εκαλ=96.82+24.25=121.07m2
- β) ΕΜΒΑΔΟΝ ΠΟΥ ΠΡΟΣΜΕΤΡΑΕΙ ΣΤΗΝ ΔΟΜΗΣΗ:
Εδομ.=96.82+24.25=121.07m2
- γ) Πραγματοποιούμενο ύψος καταστηματος
ύψος =2.55μ.
- δ) ΟΓΚΟΣ ΙΣΟΓΕΙΟΥ
Ο=121.07*2.55=308.73m3

ΕΡΓΟΔΟΤΗΣ

ΔΗΜΟΣ ΤΕΜΠΩΝ

ΕΡΓΟ

ΠΑΙΔΙΚΟΣ ΣΤΑΘΜΟΣ ΠΥΡΓΕΤΟΥ

ΘΕΣΗ

ΔΗΜΟΣ ΤΕΜΠΩΝ,Δ Δ ΠΥΡΓΕΤΟΥ

ΜΕΛΕΤΗΤΗΣ

ΓΕΩΡΓΙΟΣ ΑΘ. ΚΑΡΑΒΙΔΕΣ
ΔΙΠΛ. ΜΗΧΑΝΟΛΟΓΟΣ
ΜΗΧΑΝΙΚΟΣ Α.Π.Θ



Γεώργιος Αθ. Καραβίδες &
Συνεργάτες Σύμβουλοι Μηχανικοί
Μανδηλαρά 5β , 2ος όροφος
τ: 2410254793 κ: 6937019519

Θ.Ε.Μ.Α

ΕΝΕΡΓΗΤΙΚΗ ΠΥΡΟΠΡΟΣΤΑΣΙΑ

ΚΑΤΟΨΗ ΙΣΟΓΕΙΟΥ

ΑΡ.ΣΧΕΔΙΟΥ

ΕΠ1

ΧΡΟΝΟΣ ΜΕΛΕΤΗΣ ΙΟΥΛΙΟΣ 2018

ΚΛΙΜΑΚΑ 1 : 50

ΣΦΡΑΓΙΔΑ ΥΠΟΓΡΑΦΗ

ΘΕΩΡΗΣΕΙΣ