


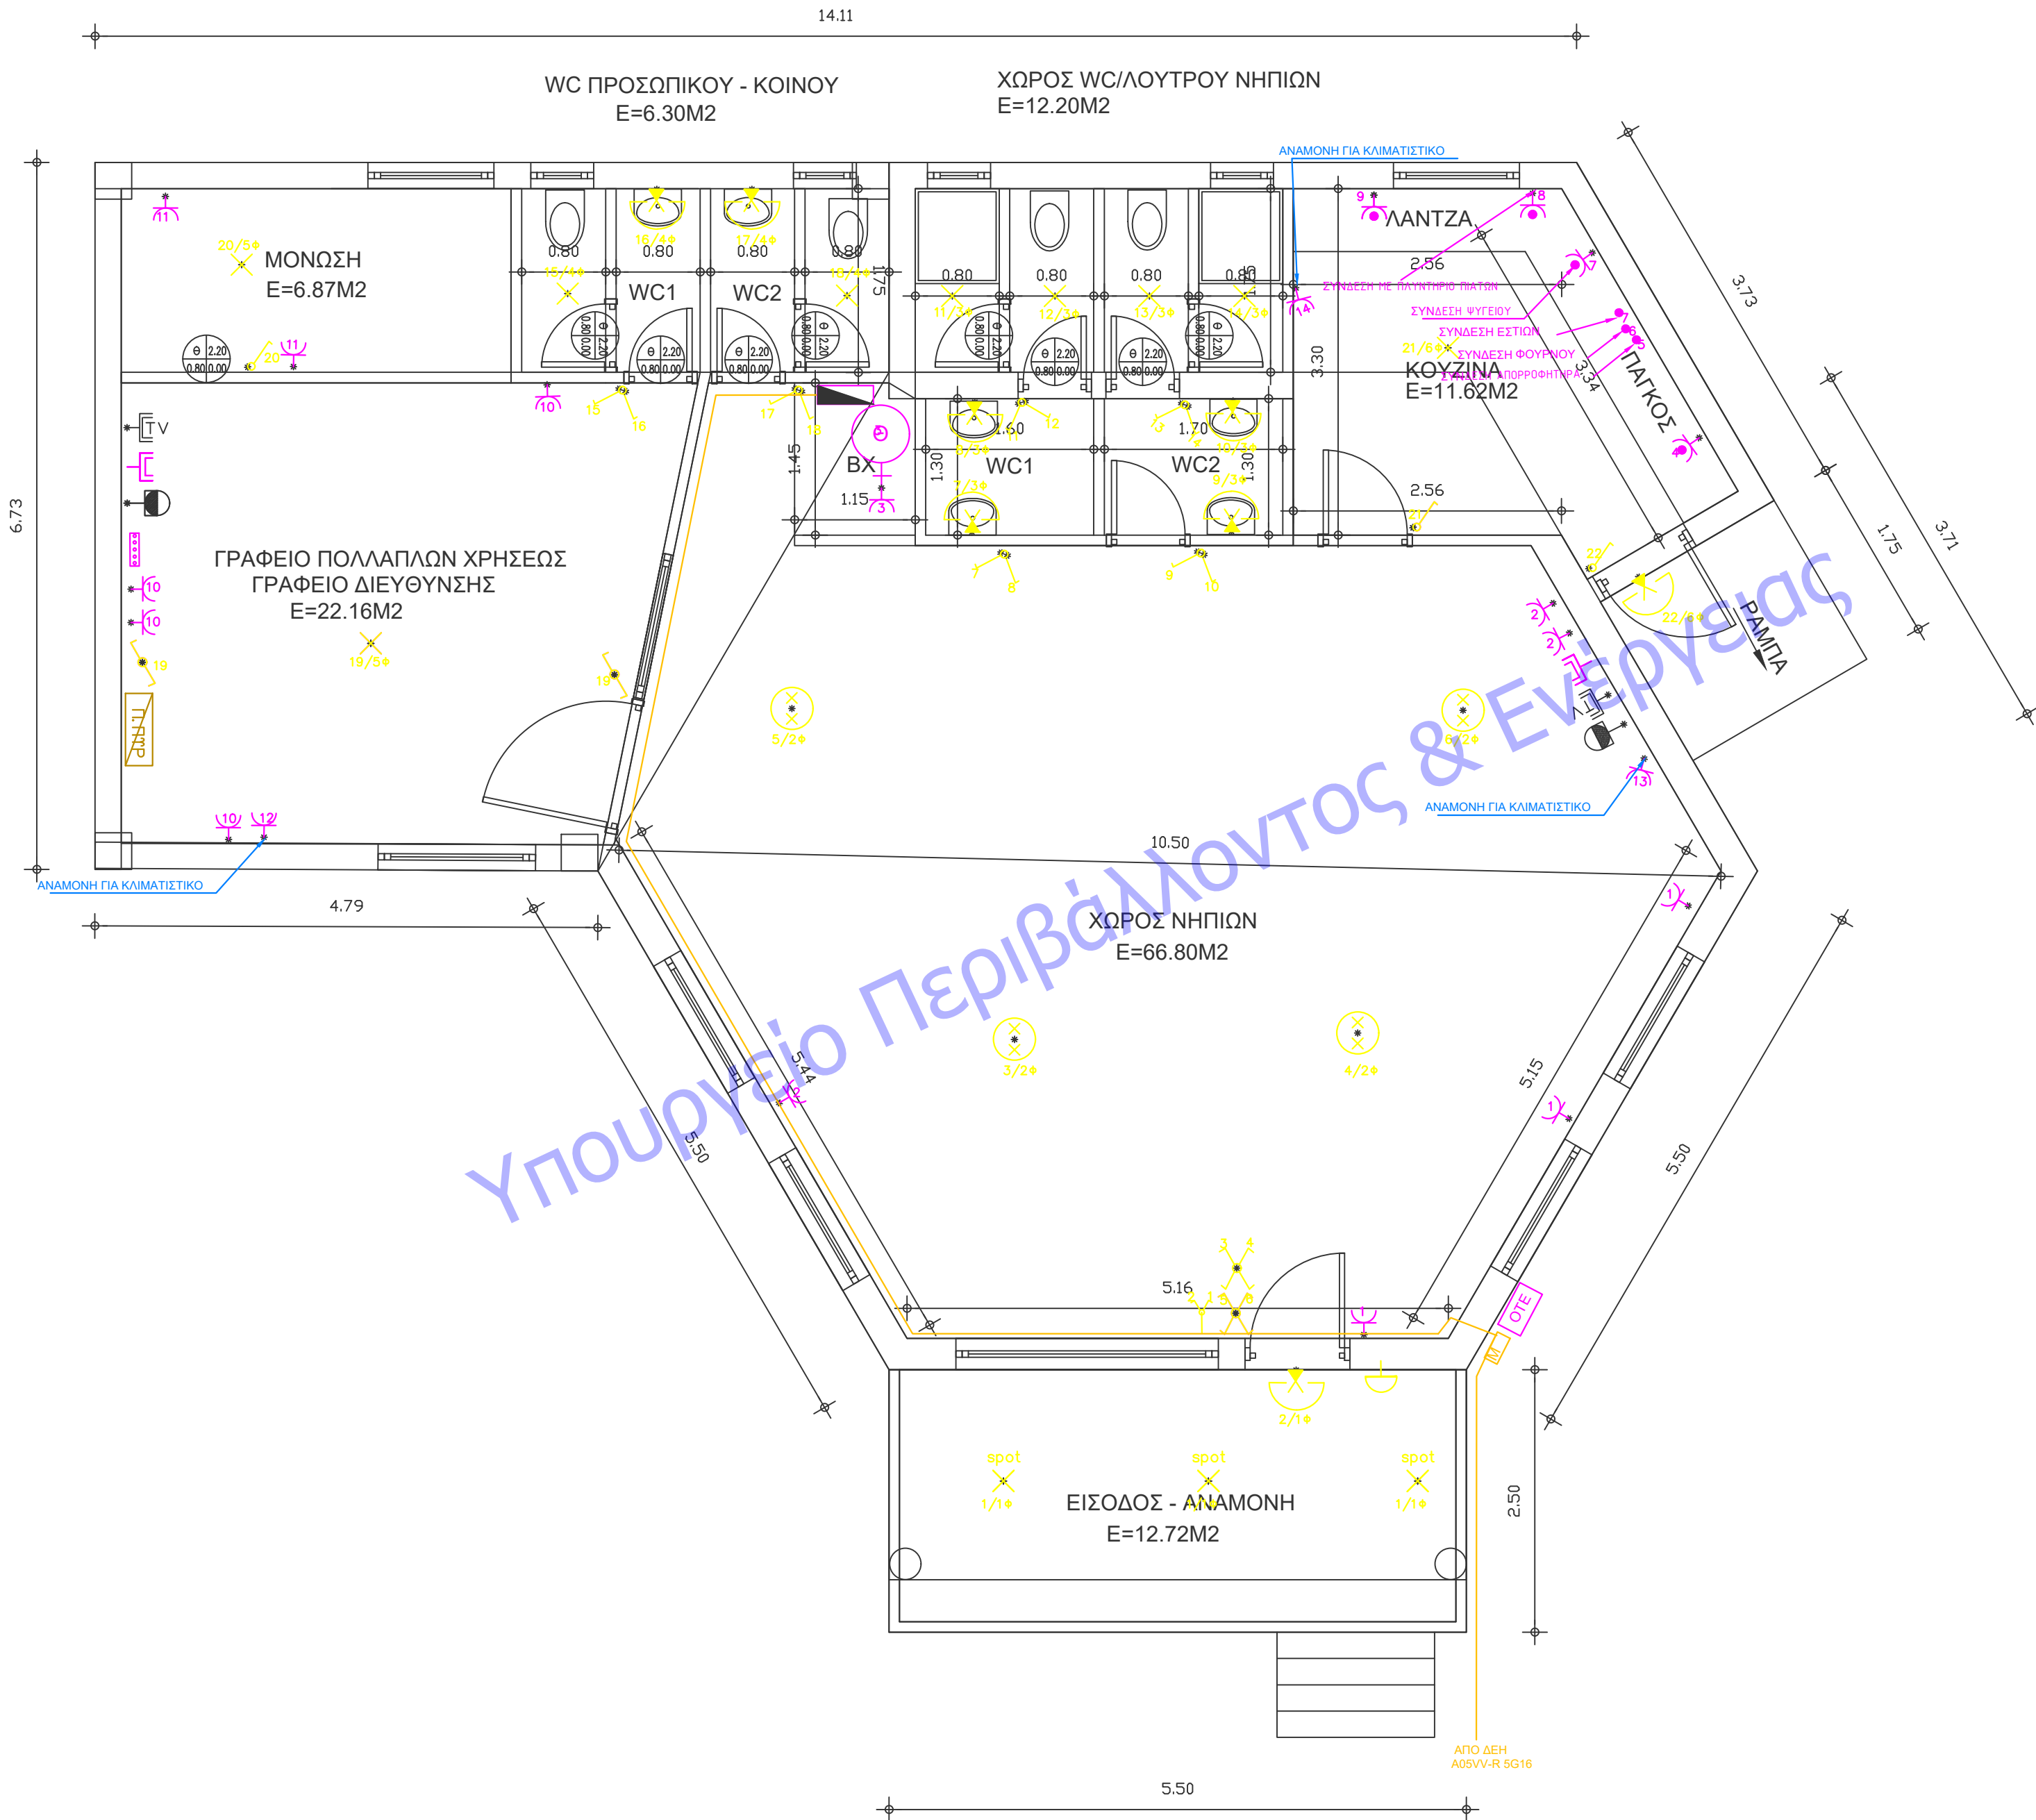

ΥΠΟΜΝΗΜΑ ΑΣΘΕΝΩΝ

ΡΕΥΜΑΤΩΝ

ΟΜΟΑΞΟΝΙΚΟ ΚΑΛΩΔΙΟ ΤΗΛΕΟΡΑΣΗΣ

ΤΗΛΕΦΩΝΙΚΟ ΚΑΛΩΔΙΟ

ΚΑΛΩΔΙΟ UTP/CAT 5

LYECU 5x1.5

UTP 6 ΖΕΥΓΩΝ

Ρευματοδότης τηλεόρασης

Ρευματοδότης τηλεφώνου

ΜΠΡΙΖΑ ΔΙΚΤΥΟΥ

ΚΟΥΤΙ ΟΤΕ

ΡΟΥΤΕΡ

ΕΝΙΣΧΥΤΗΣ ΣΗΜΑΤΟΣ ΚΕΡΑΙΑΣ

ΚΑΤΑΝΕΜΗΤΗΣ

ΘΥΡΟΤΗΛΕΦΩΝΟ / ΘΥΡΟΤΗΛΕΟΡΑΣΗΣ

ΜΟΝΑΔΑ ΔΙΑΜΕΡΙΣΜΑΤΟΣ ΘΥΡΟΤΗΛΕΦΩΝΟΥ / ΘΥΡΟΤΗΛΕΟΡΑΣΗΣ

ΥΠΟΜΝΗΜΑ

Ηλεκτρικός Πίνακας

ΦΩΤ. ΣΗΜΕΙΟ ΓΕΝΙΚΑ

ΦΩΣ ΣΤΕΓΑΝΟ ΤΟΙΧΟΥ

ΑΛΛΕ-ρετούρ

Διακόπτης απλός

Ρευματοδότης Schuko

Ρευματοδότης διπλός

Ρευματοδότης στεγανός

Διακόπτης απλός στεγανός

ΑΛΛΕ-ρετούρ μεσάιος

Ρευματοδότης τηλεόρασης

Ρευματοδότης τηλεφώνου

ΠΟΛΥΦΩΤΟ

Θερμοστάτης χώρου

ΑΠΛΙΚΑ ΤΟΙΧΟΥ

Μπουτόν φωτισμού κλιμ/σίου

Μπουτόν Εξώπορτας

ΗΛΕΚΤΡΙΚΟΣ ΘΕΡΜΟΣΙΦΩΝ

Κλιματιστικό

ΚΟΥΤΙ ΟΤΕ

ΑΡΙΘΜΗΣΗ ΡΕΥΜΑΤΟΔΟΤΩΝ-ΣΥΣΚΕΥΩΝ

1. ΣΤΟΥΣ ΡΕΥΜΑΤΟΔΟΤΕΣ Ο ΑΡΙΘΜΟΣ ΥΠΟΔΗΛΩΝΕΙ ΠΟΙΑ ΓΡΑΜΜΗ ΤΡΟΦΟΔΟΤΕΙ ΤΟΝ ΣΥΓΚΕΚΡΙΜΕΝΟ ΡΕΥΜΑΤΟΔΟΤΗ Ή ΣΥΣΚΕΥΗ

ΑΡΙΘΜΗΣΗ ΦΩΤΙΣΤΙΚΩΝ

1. ΣΤΟΥΣ ΔΙΑΚΟΠΤΕΣ ΑΝΑΦΕΡΕΤΑΙ ΠΟΙΑ ΦΩΤΙΣΤΙΚΑ ΕΛΕΓΧΟΥΝ

2. ΣΤΑ ΦΩΤΙΣΤΙΚΑ ΑΝΑΦΕΡΕΤΑΙ Ο Α/Α ΤΟΥ ΦΩΤΙΣΤΙΚΟΥ ΚΑΙ ΜΕΤΑ ΤΗΝ ΚΑΘΕΤΟ Η ΓΡΑΜΜΗ ΠΟΥ ΤΡΟΦΟΔΟΤΕΙ ΤΟ ΦΩΤΙΣΤΙΚΟ. ΜΕ ΤΟ ΓΡΑΜΜΑ "Φ" ΦΑΙΝΕΤΑΙ ΟΤΙ ΕΙΝΑΙ ΓΡΑΜΜΗ ΦΩΤΙΣΜΟΥ

2. ΠΡΑΓΜΑΤΟΠΟΙΟΥΜΕΝΟΙ ΟΡΟΙ ΔΟΜΗΣΗΣ

- α) ΕΜΒΑΔΟΝ ΠΟΥ ΠΡΟΣΜΕΤΡΑΕΙ ΣΤΗΝ ΚΑΛΥΨΗ:
Εκαλ=96.82+24.25=121.07m2
- β) ΕΜΒΑΔΟΝ ΠΟΥ ΠΡΟΣΜΕΤΡΑΕΙ ΣΤΗΝ ΔΟΜΗΣΗ:
Εδομ.=96.82+24.25=121.07m2
- γ) Πραγματοποιούμενο ύψος καταστήματος
ύψος =2.55μ.
- δ) ΟΓΚΟΣ ΙΣΟΓΕΙΟΥ
Ο=121.07*2.55=308.73m3

ΕΡΓΟΔΟΤΗΣ

ΔΗΜΟΣ ΤΕΜΠΩΝ

ΕΡΓΟ

ΠΑΙΔΙΚΟΣ ΣΤΑΘΜΟΣ ΠΥΡΓΕΤΟΥ

ΘΕΣΗ

ΔΗΜΟΣ ΤΕΜΠΩΝ, Δ Δ ΠΥΡΓΕΤΟΥ

ΜΕΛΕΤΗΤΗΣ:

ΓΕΩΡΓΙΟΣ ΑΘ. ΚΑΡΑΒΙΔΕΣ
ΔΙΠΛ. ΜΗΧΑΝΟΛΟΓΟΣ
ΜΗΧΑΝΙΚΟΣ Α.Π.Θ



Γεώργιος Αθ. Καραβιδές &
Συνεργάτες Σύμβουλοι Μηχανικοί
Μανδηλαρά 5β, 2ος όροφος
τ: 2410254793 κ: 6937019519

Θ Ε Μ Α

ΚΑΤΟΨΗ ΙΣΟΓΕΙΟΥ

ΑΡ. ΣΧΕΔΙΟΥ

ΗΛ1

ΗΛΕΚΤΡΟΛΟΓΙΚΑ

ΧΡΟΝΟΣ ΜΕΛΕΤΗΣ ΙΟΥΛΙΟΣ 2018

ΚΛΙΜΑΚΑ 1 : 50

ΣΦΡΑΓΙΔΑ ΤΠΟΓΡΑΦΗ

ΘΕΩΡΗΣΕΙΣ