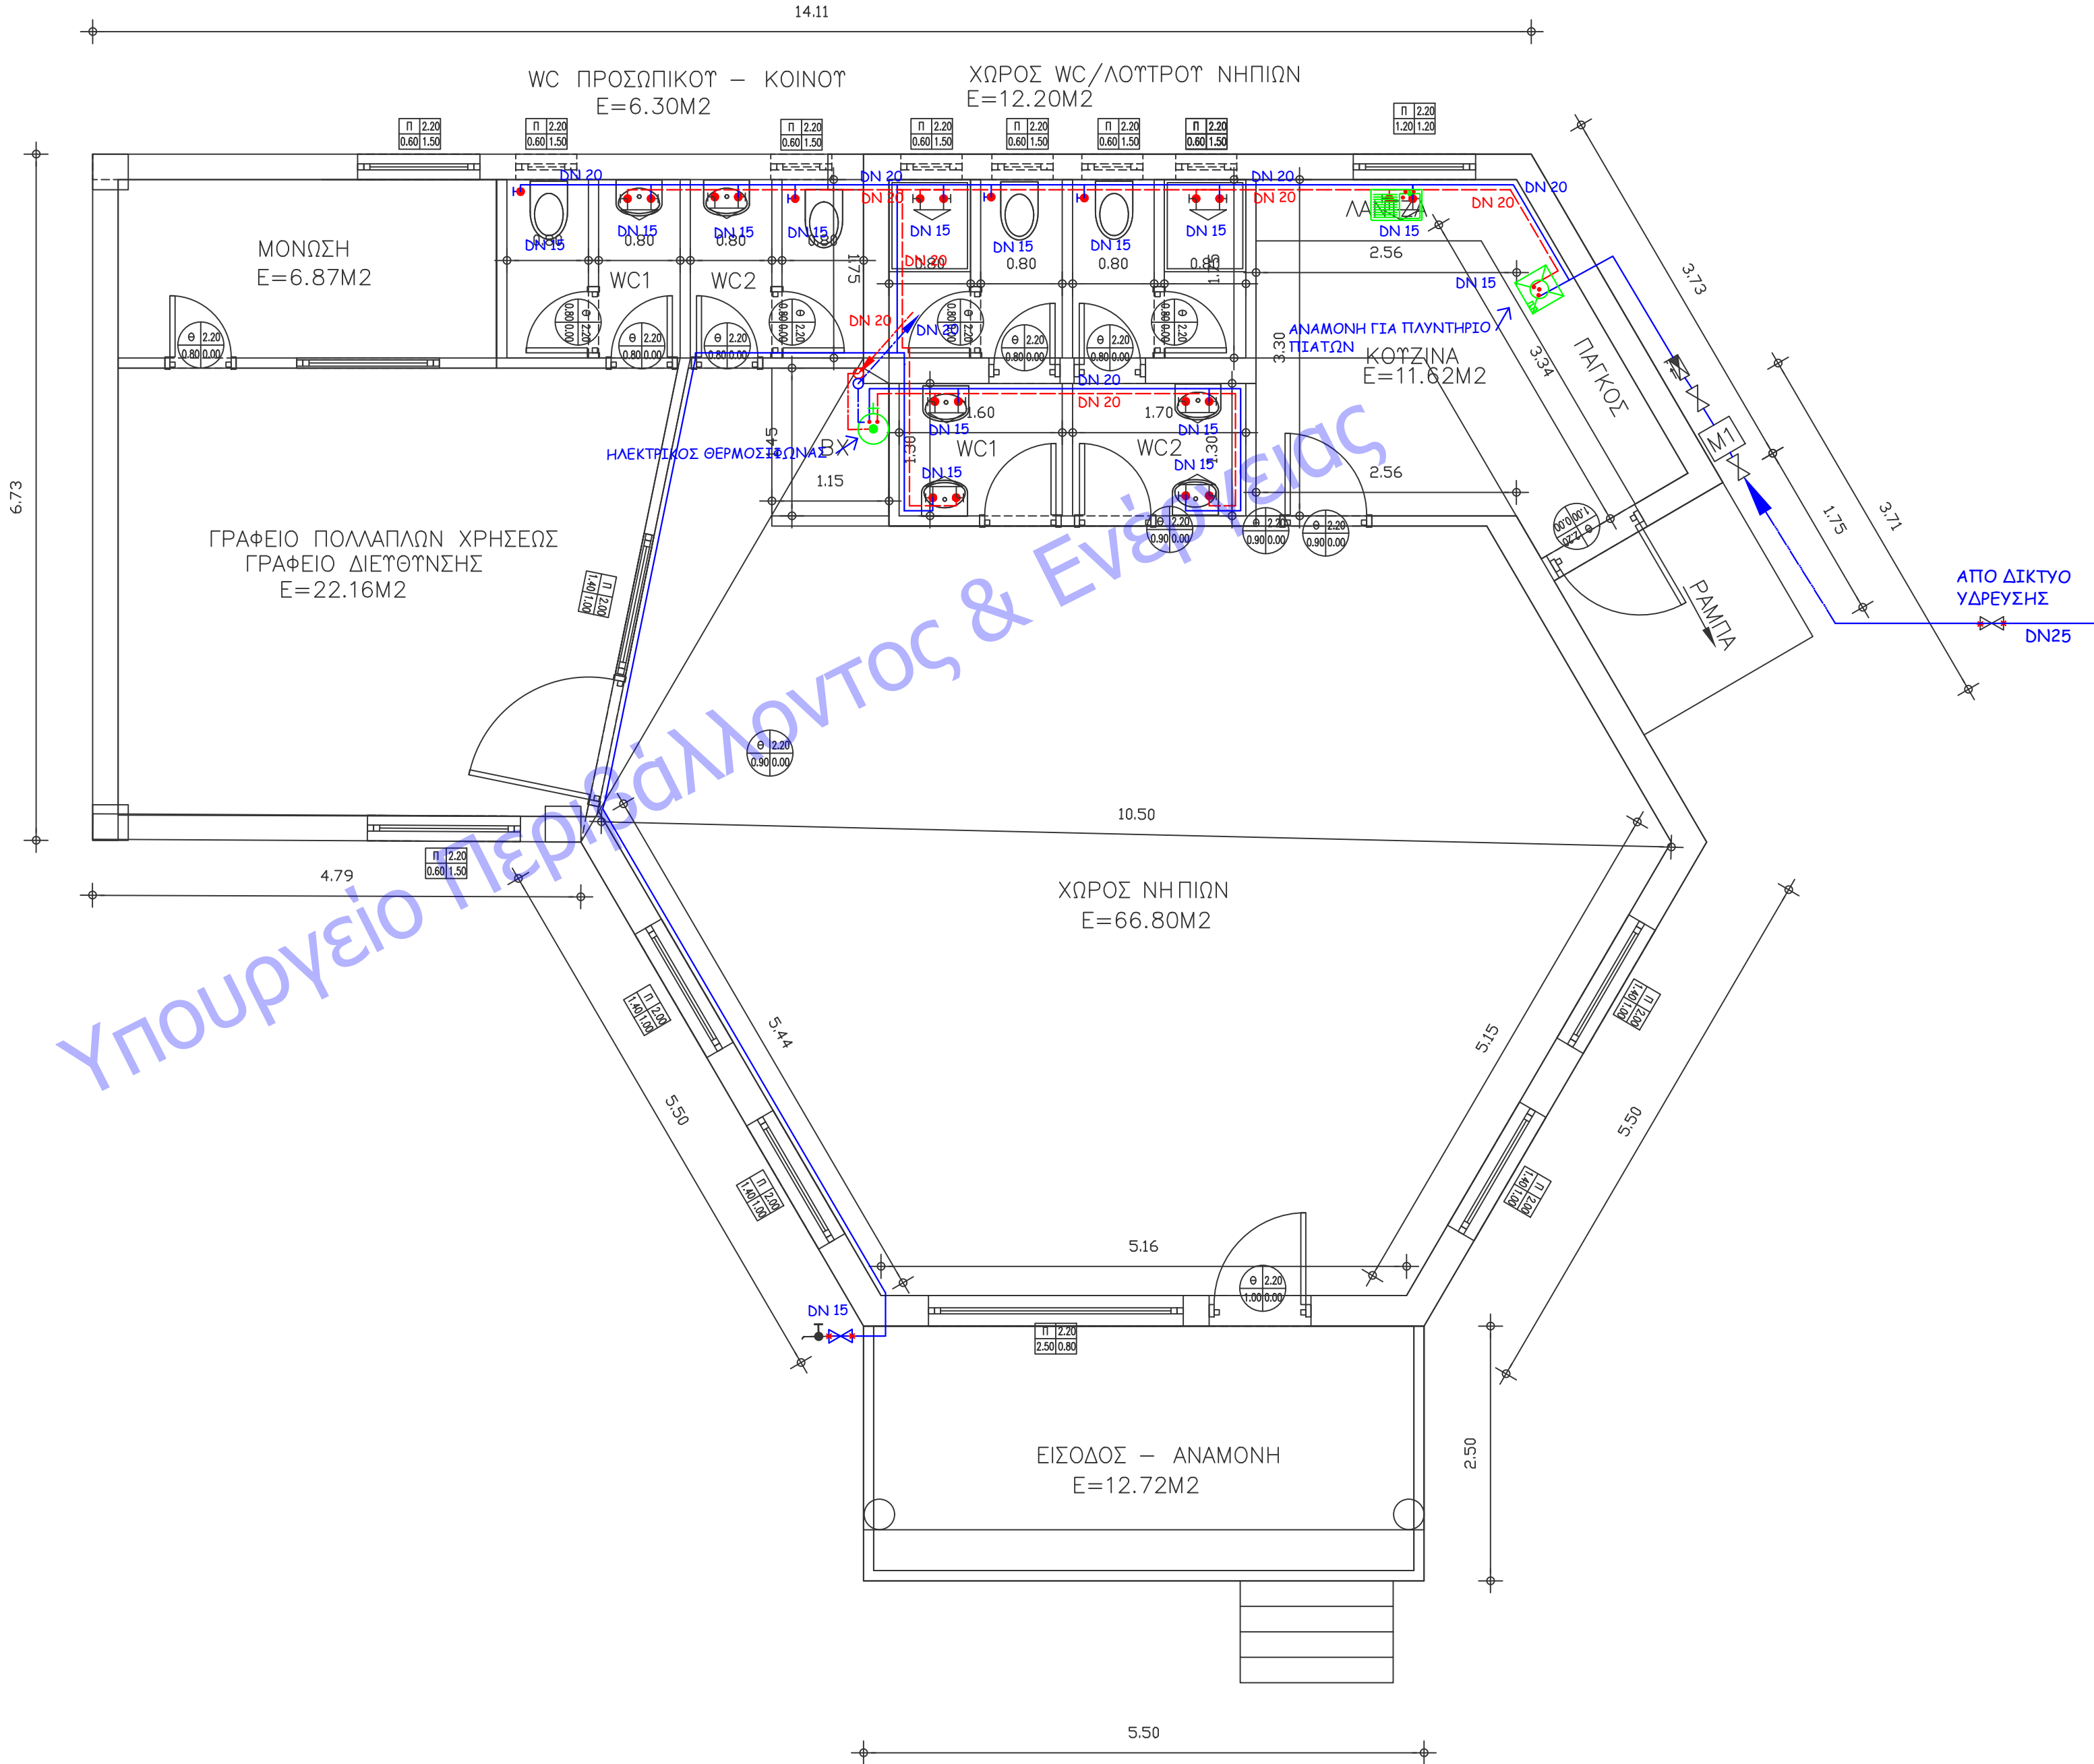


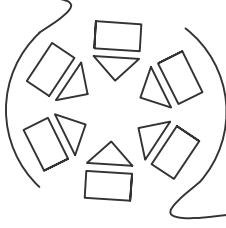
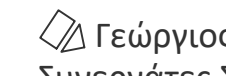
ΤΥΠΟΜΝΗΜΑ ΣΥΜΒΟΛΩΝ – ΕΓΚΑΤΑΣΤΑΣΗ ΤΑΡΕΤΗΣ		
ΚΑΤΟΨΗ	ΚΑΤΑΚΟΥΨΟ	ΠΕΡΙΓΡΑΦΗ
		ΠΑΥΝΤΗΡΙΟ ΠΙΑΤΩΝ
		ΨΥΓΕΙΟ
		ΝΙΠΤΗΡΑΣ
		ΛΕΚΑΝΗ – ΔΟΧΕΙΟ ΕΚΠΑΤΗΣ
		ΝΕΡΟΧΥΤΗΣ
		ΘΕΡΜΟΣΤΑΘΝΑΣ (ΟΡΙΖΟΝΤΙΟΣ Η' ΚΑΤΑΚΟΡΤΦΟΣ)
		ΣΤΑΛΕΚΤΗΣ ΚΡΥΤΟΤ' (ΣΕ ΠΕΡΙΠΤΩΣΗ ΤΟΠΙΚΟΤ' ΣΤΑΛΕΚΤΗ – Ø1.1/4")
		ΣΤΑΛΕΚΤΗΣ ΖΕΣΤΟΤ' ΝΕΡΟΤ' (ΣΕ ΠΕΡΙΠΤΩΣΗ ΤΟΠΙΚΟΤ' ΣΤΑΛΕΚΤΗ – Ø1.1/4")
		ΠΡΟΣΒΕΣΤΙΚΟ ΕΡΜΑΡΙΟ (ΑΠΗΛ' ΠΡΟΣΒΕΣΤΙΚΗ ΑΠΗΛ' 19mm, ΜΕ ΕΛΑΣΤΙΚΟ ΣΩΛΗΝΑ ΜΗΚΟΥΣ 15m ΜΕ ΑΚΡΟΦΥΣΙΟ) (ΤΥΠΟΣ ΤΟΠΟΘΕΤΗΣΗΣ ΒΛΑΒΩΣ ΔΙΑΚΟΠΗΣ ΑΠΟ 0.80m ΕΩΣ 1.50m)
		ΓΩΝΙΑΚΟΙ ΔΙΑΚΟΠΤΕΣ (ΚΡΥΤΟ, ΖΕΣΤΟ) ΣΤΗΛΔΕΣΗΣ ΤΑΡΑΤΑΙΚΟΤ' ΤΠΟΔΟΧΕΑ (ΜΠΑΤΑΡΙΑ) ΜΕ ΤΟ ΔΙΚΤΥΟ ΜΕΧΩ ΕΤΚΑΜΠΙΤΩΝ ΣΩΛΗΝΩΝ (FLEXIBLE).
		ΓΩΝΙΑΚΟΣ ΔΙΑΚΟΠΤΗΣ ΣΤΗΛΔΕΣΗΣ ΤΑΡΑΤΑΙΚΟΤ' ΤΠΟΔΟΧΕΑ ΜΕ ΤΟ ΔΙΚΤΥΟ ΜΕΧΩ ΕΤΚΑΜΠΙΤΟΤ' ΣΩΛΗΝΑ
		ΑΥΤΟΜΑΤΟ ΕΞΑΕΡΙΣΤΙΚΟ (ΜΕ ΒΑΝΑΚΙ)
		ΔΙΟΔΗ ΧΕΙΡΟΚΙΝΗΤΗ ΒΑΝΑ (ΜΕΧΡΙ ΚΑΙ 2" BALL VALVE, ΓΙΑ ΜΕΓΑΛΥΤΕΡΕΣ ΔΙΑΤΟΜΕΣ BUTTERFLY H' GATE VALVE)
		ΒΑΛΒΙΔΑ ΑΣΦΑΛΕΙΑΣ ΜΕ ΕΛΑΤΗΡΙΟ – ΑΣΦΑΛΙΣΤΙΚΟ (ΔΙΑΤΟΜΗΣ: 1/2" – ΠΙΕΣΗ ΕΝΕΡΓΟΠΟΙΗΣΗΣ: 3bar)
		ΤΥΠΙΚΗ ΣΤΗΛΔΕΣΗ ΤΟΠΙΚΟΤ' ΜΕΤΡΗΤΗ (ΤΑΡΟΜΕΤΡΗΤΗ): ΜΑΝΟΜΕΤΡΟ ΔΙΑΜΕΤΡΟΤ' 10cm, ΜΕ ΤΠΟΔΙΑΡΕΣΕΙΣ: 0.1bar (για 0<P<=8bar), 0.2bar (για 8<P<=20bar)
		ΑΔΕΙΑΣΜΑ ΠΡΟΣ ΑΠΟΧΕΤΕΤΣΗ (ΜΕ ΒΑΝΑ 1/2" ΚΑΙ ΤΙΣ ΑΠΑΡΑΙΤΗΤΕΣ ΣΩΛΗΝΕΣ ΓΙΑ "ΕΛΕΥΘΕΡΗ" ΣΤΗΛΔΕΣΗ ΜΕ ΤΗΝ ΠΛΗΣΙΣΤΕΡΗ ΑΠΟΧΕΤΕΤΣΗ)
		ΦΑΝΤΖΑ
		ΘΕΡΜΟΜΕΤΡΟ
		ΑΝΤΕΠΙΣΤΡΟΦΟ
		ΦΙΛΤΡΟ (ΣΤΡΥΜΑΤΙΝΟ)
		ΑΝΟΔΟΣ–ΚΑΘΟΔΟΣ ΟΔΕΤΣΗΣ (ΧΩΡΙΣ ΑΛΛΑΓΗ ΟΡΟΦΟΤ)
		ΣΤΗΛΔΕΣΗ ΜΕ ΜΕΤΡΗΤΗ ΝΕΡΟΤ' ΤΟΠΙΚΟΤ' ΔΙΚΤΥΟΤ' (ΑΝΤΕΠΙΣΤΡΟΦΟ, ΦΙΛΤΡΟ, ΡΥΘΜΙΣΤΗΣ ΠΙΕΣΗΣ ΚΑΙ ΜΑΝΟΜΕΤΡΟ)
		ΡΥΘΜΙΣΤΗΣ ΠΙΕΣΗΣ ΠΑΡΟΧΗΣ (ΑΝΤΕΠΙΣΤΡΟΦΟ, ΦΙΛΤΡΟ, ΡΥΘΜΙΣΤΗΣ ΠΙΕΣΗΣ ΚΑΙ ΜΑΝΟΜΕΤΡΟ)
		ΣΩΛΗΝΑΣ ΔΙΚΤΥΟΜΕΝΟΤ' ΠΟΛΥΑΙΘΥΛΕΝΙΟΤ' ΜΕ ΕΠΙΚΑΛΥΨΗ ΑΛΟΥΤΙΜΙΝΟΤ' ΟΝΟΜΑΣΤΙΚΗΣ ΔΙΑΜΕΤΡΟΤ' π.χ: 20mm ΕΝΔ. ΤΥΠΟΣ:
		ΣΩΛΗΝΑΣ ΚΡΥΤΟΤ'
		ΣΩΛΗΝΑΣ ΖΕΣΤΟΤ' (ΘΕΡΜΟΜΟΝΩΜΕΝΟΣ)
		ΟΔΕΤΣΗ ΑΠΟ ΚΑΤΩ/ΕΠΑΝΩ ΠΡΟΣ ΤΑ ΕΠΑΝΩ/ΚΑΤΩ
		ΟΔΕΤΣΗ ΠΡΟΣ ΤΑ ΕΠΑΝΩ/ΚΑΤΩ
		ΟΔΕΤΣΗ ΑΠΟ ΤΑ ΕΠΑΝΩ/ΚΑΤΩ
ΘΕΡΜΟΜΟΝΩΣΗ ΣΩΛΗΝΩΣΕΩΝ (ΠΑΧΟΣ ΘΕΡΜΟΜΟΝΩΣΗΣ ΜΕ ΙΣΟΔΥΝΑΜΟ λ=0.040 (W/(m*K)) ΣΤΟΤΣ 20°C) ΓΙΑ ΣΩΛΗΝΩΣΕΙΣ ΕΓΚΑΤΑΣΤΑΣΕΩΝ ΖΕΣΤΟΤ' ΝΕΡΟΤ' ΧΡΗΣΗΣ ΑΝΑΚΤΛΑΦΟΡΙΑΣ ΚΑΙ ΗΛΙΑΚΩΝ ΣΤΑΛΕΚΤΩΝ ΠΑΧΗ ΘΕΡΜΟΜΟΝΩΣΗΣ 9/13mm (ΕΣΩΤ. / ΕΞΩΤ.).		

ΠΑΡΑΤΗΡΗΣΕΙΣ – ΕΓΚΑΤΑΣΤΑΣΗ ΤΑΡΕΤΗΣ	
ΟΙ ΣΩΛΗΝΩΣΕΙΣ ΖΕΣΤΟΤ–ΚΡΥΤΟΤ–ΑΝΑΚΤΛΑΦΟΡΙΑΣ ΜΕΣΑ ΣΤΑ ΔΑΠΕΔΑ ΘΑ ΣΚΕΠΑΣΤΩΝ ΜΕ ΤΕΤΟΙΟ ΤΡΟΠΟ ΩΣΤΕ ΝΑ ΜΠΟΡΕΙ ΝΑ ΓΙΝΕΙ Η ΠΑΡΑΛΑΒΗ ΤΩΝ ΣΥΣΤΟΛΩΝ ΚΑΙ ΔΙΑΣΤΟΛΩΝ.	
ΣΤΑ ΣΗΜΕΙΑ ΟΠΟΤ ΟΙ ΣΩΛΗΝΩΣΕΙΣ ΔΙΕΡΧΟΝΤΑΙ ΑΠΟ ΑΡΜΟΤΣ ΔΙΑΣΤΑΗΣ ΤΟΤ ΚΤΙΡΙΟΤ ΘΑ ΤΟΠΟΘΕΤΗΘΩΤΝ ΕΙΔΙΚΑ ΤΕΜΑΧΙΑ ΠΑΡΑΛΑΒΗΣ ΤΩΝ ΣΥΣΤΟΛΩΝ/ΔΙΑΣΤΟΛΩΝ.	
ΕΠΕΙΔΗ ΤΟ ΤΑΙΚΟ ΤΩΝ ΣΩΛΗΝΩΣΕΩΝ ΕΙΝΑΙ ΕΝ ΓΕΝΕΙ ΠΛΑΣΤΙΚΟ ΘΑ ΠΡΕΠΕΙ ΝΑ ΠΡΟΒΛΕΦΘΕΙ ΠΤΚΝΗ ΤΟΠΟΘΕΤΗΣΗ ΣΤΗΡΙΓΜΑΤΩΝ, ΚΑΘΩΣ ΚΑΙ ΔΙΑΜΟΡΦΩΣΕΩΝ ΠΑΡΑΛΑΒΗΣ ΤΩΝ ΣΥΣΤΟΛΩΝ/ΔΙΑΣΤΟΛΩΝ ΟΙ ΟΠΟΙΕΣ ΛΟΓΩ ΥΛΙΚΟΤ ΕΙΝΑΙ ΜΕΓΑΛΕΣ.	
ΟΙ ΑΚΡΙΒΕΙΣ ΔΙΑΣΤΑΣΕΙΣ ΚΑΙ ΟΙ ΘΕΣΕΙΣ ΤΟΠΟΘΕΤΗΣΗΣ ΚΑΙ ΣΤΗΛΔΕΣΗΣ ΤΩΝ ΤΑΡΑΤΑΙΚΩΝ ΤΠΟΔΟΧΕΩΝ ΘΑ ΚΑΘΟΡΙΣΘΩΤΝ ΑΠΟ ΤΟΝ ΑΡΧΙΤΕΚΤΟΝΑ Ο ΟΠΟΙΟΣ ΚΑΙ ΘΑ ΚΑΝΕΙ ΤΗΝ ΤΕΛΙΚΗ ΕΠΙΛΟΓΗ ΤΗΣ ΠΡΟΜΗΘΕΤΡΙΑΣ ΕΤΑΙΡΕΙΑΣ ΚΑΙ ΤΟΤ ΤΥΠΟΤ ΤΩΝ ΤΑΡΑΤΑΙΚΩΝ ΤΠΟΔΟΧΕΩΝ.	
ΔΕΝ ΕΠΙΤΡΕΠΕΤΑΙ Η ΔΙΑΤΗΡΣΗ, Η' Η ΑΦΑΙΡΕΙΣ ΤΜΗΜΑΤΟΣ ΦΕΡΟΝΤΩΝ ΔΟΜΙΚΩΝ ΣΤΟΙΧΕΙΩΝ (ΚΟΛΩΝΕΣ, ΤΟΙΧΕΙΑ, ΔΟΚΟΙ).	
ΟΙ ΑΝΑΜΟΝΕΣ ΓΙΑ ΤΙΣ ΤΑΡΑΝΗΨΕΣ, ΕΝΤΟΣ ΤΩΝ ΔΟΜΙΚΩΝ ΣΤΟΙΧΕΙΩΝ (ΤΟΙΧΟΙ, ΤΟΙΧΟΙ ΑΠΟ ΓΥΝΟΙΔΑΙΔΕΣ, ΚΟΛΩΝΕΣ, ΤΟΙΧΕΙΑ, ΔΟΚΟΙ, κλπ), ΘΑ ΚΑΤΑΣΚΕΥΑΖΟΝΤΑΙ ΜΕ ΕΙΔΙΚΑ ΕΞΑΡΤΗΜΑΤΑ ΣΤΗΡΙΓΗΣ ΚΑΙ ΤΑΡΑΝΗΨΕΣ ΤΗΣ ΙΔΙΑΣ ΕΤΑΙΡΕΙΑΣ ΜΕ ΤΟ ΣΥΣΤΗΜΑ ΣΩΛΗΝΩΣΕΩΝ (ΕΦΟΣΟΝ ΑΥΤΟ ΔΙΑΤΙΘΕΤΑΙ) Η' ΑΛΛΗΣ, ΚΑΤΟΠΙΝ ΕΓΚΡΙΣΗΣ ΤΟΤ ΕΠΙΒΛΕΠΟΝΤΑ ΜΗΧΑΝΙΚΟΤ.	
ΟΠΟΤ ΟΙ ΣΩΛΗΝΕΣ ΤΑΡΕΤΗΣ ΟΔΕΤΩΤΝ ΚΑΤΟ ΑΠΟ ΤΙΜΕΝΤΟΣΤΡΕΤΣ ΠΕΡΙΟΧΕΣ (ΡΑΜΠΕΣ, ΟΧΗΜΑΤΩΝ, ΠΛΑΚΟΣΤΡΩΤΑ, ΤΙΜΕΝΤΟΠΛΑΚΕΣ, κλπ) ΘΑ ΠΡΕΠΕΙ ΝΑ ΟΔΕΤΩΝ ΕΝΤΟΣ ΣΩΛΗΝΑΣ PVC (ΓΙΑ ΠΡΟΣΤΑΣΙΑ Η' ΚΑΙ ΜΕΛΛΟΝΤΙΚΗ ΑΛΛΑΓΚΗ ΑΛΛΑΓΗΣ ΛΟΓΩ ΣΗΛΙΑΣ.	
ΟΙ ΣΩΛΗΝΩΣΕΙΣ ΠΟΤ ΟΔΕΤΩΤΝ ΣΤΩΝ ΠΕΡΙΒΑΛΟΝΤΑ ΧΩΡΟ ΘΑ ΕΙΝΑΙ ΣΕ ΒΑΘΟΣ ΤΟΤΑΧΙΣΤΩΝ 0.40m ΓΙΑ ΑΠΩΤΗΗ ΚΑΤΑΣΤΡΟΦΗΣ ΣΕ ΣΤΗΘΚΕΣ ΠΛΕΤΟΤ.	
ΟΛΑ ΤΑ ΕΞΑΡΤΗΜΑΤΑ (ΒΑΝΕΣ, ΜΕΙΩΤΕΣ, ΡΤΩΜΙΣΤΙΚΕΣ, κλπ) ΘΑ ΤΟΠΟΘΕΤΗΘΩΤΝ ΜΕ ΤΕΤΟΙΟ ΤΡΟΠΟ (ΧΡΗΣΗ ΡΑΚΟΡ, ΦΑΝΤΖΩΝ, κλπ) ΩΣΤΕ ΝΑ ΜΠΟΡΩΤΝ ΝΑ ΑΦΑΙΡΕΘΩΤΝ ΚΑΙ ΝΑ ΑΝΤΙΚΑΤΑΣΤΑΘΩΤΝ, ΧΩΡΙΣ ΤΗΝ ΑΝΑΓΚΗ ΚΑΤΑΣΤΡΟΦΗΣ Η' ΚΑΙ ΑΦΑΙΡΕΣΗΣ ΤΩΝ ΣΩΛΗΝΩΣΕΩΝ.	
ΣΕ ΟΛΑ ΤΑ ΣΗΜΕΙΑ ΠΟΤ ΟΙ ΣΩΛΗΝΕΣ ΔΙΑΠΕΡΝΟΥΝ ΠΤΡΩΔΙΑΜΕΡΙΣΜΑΤΑ ΘΑ ΤΟΠΟΘΕΤΗΘΩΤΝ ΠΤΡΩΦΑΡΜΟΙ (ΒΛΕΠΕ ΣΧΕΤΙΚΗ ΜΕΛΕΤΗ ΠΑΘΗΤΙΚΗΣ ΠΤΡΩΠΡΟΣΤΑΣΙΑΣ).	
ΣΤΗΝ ΠΕΡΙΠΤΩΣΗ ΠΟΤ ΣΩΛΗΝΕΣ ΜΕΓΑΛΥΤΕΡΗΣ ΔΙΑΜΕΤΡΟΤ ΤΩΝ 16cm ΔΙΑΠΕΡΝΟΥΝ ΠΤΡΩΔΙΑΜΕΡΙΣΜΑ ΚΑΙ ΔΕΝ ΕΙΝΑΙ ΔΤΝΑΤΗ Η ΤΟΠΟΘΕΤΗΣΗ ΠΤΡΩΦΑΡΜΟΤ, ΘΑ ΕΠΙΚΑΛΥΠΤΙΟΝΤΑΙ ΜΕ ΠΤΡΑΝΤΟΧΟ ΚΑΛΥΤΜΜΑ, ΜΕΧΡΙ ΤΟ ΣΗΜΕΙΟ ΠΟΤ ΘΑ ΜΠΟΡΕΙ ΝΑ ΤΟΠΟΘΕΤΗΘΕΙ Ο ΠΤΡΩΦΑΡΜΟΣ.	
ΣΤΗΝ ΠΕΡΙΠΤΩΣΗ ΠΟΤ ΣΩΛΗΝΕΣ ΜΙΚΡΟΤΕΡΗΣ ΔΙΑΜΕΤΡΟΤ ΤΩΝ 16cm ΔΙΑΠΕΡΝΟΥΝ ΠΤΡΩΔΙΑΜΕΡΙΣΜΑ ΚΑΙ ΔΕΝ ΕΙΝΑΙ ΔΤΝΑΤΗ Η ΤΟΠΟΘΕΤΗΣΗ ΠΤΡΩΦΑΡΜΟΤ, ΘΑ ΕΠΙΚΑΛΥΠΤΙΟΝΤΑΙ ΜΕ ΠΤΡΑΝΤΟΧΟ ΚΑΛΥΤΜΜΑ ΓΙΑ 1m ΑΠΟ ΚΑΘΕ ΠΛΕΤΡΑ ΤΟΤ ΠΤΡΩΔΙΑΜΕΡΙΣΜΑΤΟΣ.	
ΟΛΑ ΤΑ ΤΑΙΚΑ (ΣΩΛΗΝΕΣ, ΕΞΑΡΤΗΜΑΤΑ, ΣΤΗΛΔΕΣΜΟΙ, ΒΑΝΕΣ, ΜΕΙΩΤΕΣ, ΡΤΩΜΙΣΤΙΚΕΣ, κλπ) ΘΑ ΠΡΕΠΕΙ ΝΑ ΕΙΝΑΙ ΚΑΤΑΛΛΗΛΑ ΓΙΑ ΠΟΣΙΜΟ ΝΕΡΟ ΚΑΙ ΝΑ ΣΤΗΝΔΕΤΟΝΤΑΙ ΑΠΟ ΤΑ ΑΝΤΙΣΤΟΙΧΑ ΠΙΣΤΟΠΟΙΗΤΙΚΑ.	
ΟΛΕΣ ΟΙ ΣΩΛΗΝΕΣ ΚΑΙ ΤΑ ΕΞΑΡΤΗΜΑΤΑ ΤΟΤ ΔΙΚΤΥΟΤ ΤΑΡΕΤΗΣ ΘΑ ΕΙΝΑΙ ΚΑΤΑΛΛΗΛΑ ΓΙΑ ΚΑΤΗΓΟΡΙΑ ΠΙΕΣΗΣ PN16. ΣΤΜΦΩΝΑ ΜΕ ΚΑΝΟΝΙΣΜΟ ΕΣΔΑΠ ΑΠΑΙΤΕΙΤΑΙ ΑΝΤΟΧΗ 12 bar.	
ΤΑ ΣΧΕΔΙΑ ΕΙΝΑΙ ΜΟΝΟ ΓΙΑ ΕΝΗΜΕΡΟΤΙΚΕΣ ΠΛΗΡΟΦΟΡΙΕΣ. Ο ΕΡΓΟΛΑΒΟΣ ΘΑ ΠΡΕΠΕΙ ΝΑ ΠΡΟΒΕΙ ΣΕ ΕΠΙΤΟΠΙΑ ΑΤΤΟΝΙΑ ΣΤΟ ΕΡΓΟ. ΔΙΑΣΤΑΣΕΙΣ, ΑΠΟΣΤΑΣΕΙΣ, ΠΟΣΟΤΗΤΕΣ, ΚΑΠ. ΚΑΘΩΣ ΚΑΙ ΟΛΕΣ ΟΙ ΑΠΑΡΑΙΤΗΤΕΣ ΠΛΗΡΟΦΟΡΙΕΣ ΓΙΑ ΤΗΝ ΣΥΝΤΑΞΗ ΤΗΣ ΠΡΟΣΦΟΡΑΣ ΘΑ ΠΡΕΠΕΙ ΝΑ ΑΝΑΖΗΤΗΘΩΤΝ ΜΕ ΕΠΙΤΟΠΙΑ ΑΤΤΟΝΙΑ ΣΤΩΝ ΕΡΓΩ.	
Η ΣΤΗΡΙΞΗ ΤΩΝ ΔΙΑΦΟΡΩΝ ΣΤΟΙΧΕΙΩΝ ΤΗΣ ΕΓΚΑΤΑΣΤΑΣΗΣ, ΘΑ ΓΙΝΕΤΑΙ ΜΕ ΕΙΔΙΚΑ ΣΤΗΡΙΓΜΑΤΑ, ΤΑ ΟΠΟΙΑ ΘΑ ΠΡΟΨΕΡΕΩΤΝ ΤΗΝ ΑΠΑΙΤΟΥΜΕΝΗ ΑΝΤΟΧΗ ΣΤΙΣ ΔΙΑΦΟΡΕΣ ΚΑΤΑΡΘΩΣΕΙΣ, ΚΑΘΩΣ ΕΠΙΣΗΣ ΚΑΙ ΗΧΟΜΟΝΩΣΗ. ΑΠΑΓΟΡΕΤΕΤΑΙ ΡΗΤΑ Η ΧΡΗΣΗ "ΣΣΕΚΡΙΟΤ" Η' "ΤΙΕ ΥΡΑΡΣ".	
Η ΜΟΝΩΣΗ ΤΩΝ ΔΙΚΤΩΝ ΔΕΝ ΘΑ ΔΙΑΚΟΠΕΤΑΙ ΣΤΗΝ ΘΕΣΗ ΤΩΝ ΣΤΗΡΙΓΜΑΤΩΝ ΓΙΑ ΤΟΝ ΣΚΟΠΟ ΑΥΤΟ ΘΑ ΤΟΠΟΘΕΤΟΥΝΤΑΙ ΕΙΔΙΚΑ ΤΕΜΑΧΙΑ ΑΠΟ ΠΟΛΥΟΤΡΕΦΑΝΗ ΠΑΧΟΥΣ ΤΟΤΑΧΙΣΤΩΝ 20mm ΚΑΙ ΠΤΚΝΟΤΗΤΑΣ ΤΟΤΑΧΙΣΤΩΝ 50kgf/m ² .	
ΟΙ ΤΤΧΩΝ ΔΙΑΣΤΑΣΕΙΣ / ΔΙΑΤΟΜΕΣ ΠΟΤ ΦΑΙΝΟΝΤΑΙ ΣΤΟ ΤΥΠΟΜΝΗΜΑ ΕΙΝΑΙ ΕΝΔΕΙΚΤΙΚΕΣ ΚΑΙ ΙΕΧΟΤΩΝ ΜΟΝΟ ΣΤΗΝ ΠΕΡΙΠΤΩΣΗ ΠΟΤ ΣΤΟ ΣΧΕΔΙΟ ΔΕΝ ΑΝΑΦΕΡΕΤΑΙ ΚΑΠΙ ΔΙΑΦΟΡΕΤΙΚΟ.	
ΟΙ ΔΙΑΣΤΑΣΕΙΣ ΤΩΝ ΧΩΡΩΝ, ΤΑ ΤΥΗ ΚΑΙ ΟΙ ΑΠΟΣΤΑΣΕΙΣ ΤΟΠΟΘΕΤΗΣΗΣ ΑΦΟΡΟΥΝ ΣΕ ΤΕΛΕΙΩΜΕΝΕΣ ΚΑΤΑΣΚΕΥΕΣ, ΔΑΠΕΔΑ ΚΑΙ ΤΟΙΧΟΠΟΙΕΣ ΑΝΤΙΣΤΟΙΧΑ ΚΑΙ ΘΑ ΠΡΕΠΕΙ ΝΑ ΕΠΙΛΗΘΕΘΩΤΝ.	
ΣΕ ΠΕΡΙΠΤΩΣΗ ΠΟΤ ΔΙΑΠΤΩΘΩΤΝ ΔΙΑΦΟΡΕΣ ΣΤΙΣ ΔΙΑΣΤΑΣΕΙΣ ΤΩΝ ΧΩΡΩΝ Ο ΕΡΓΟΛΑΒΟΣ ΕΧΕΙ ΤΠΟΧΡΕΩΣΗ ΝΑ ΕΝΗΜΕΡΩΣΗ ΕΓΓΡΑΦΩΣ ΤΩΝ ΜΗΧΑΝΙΚΩ ΚΑΙ ΝΑ ΤΩΝ ΠΡΟΜΗΘΕΤΣΕΙ ΜΕ ΣΧΕΔΙΟ ΑΠΟΤΤΠΩΣΗΣ ΤΩΝ ΑΝΤΙΣΤΟΙΧΩΝ ΧΩΡΩΝ, ΩΣΤΕ ΝΑ ΓΙΝΩΤΝ ΟΙ ΑΠΑΡΑΙΤΗΤΕΣ ΑΛΛΑΓΕΣ ΣΤΑ ΣΧΕΔΙΑ ΣΤΗΝΟΝΙΣΜΟΤ κλπ. ΣΕ ΑΝΤΙΘΕΤΗ ΠΕΡΙΠΤΩΣΗ Ο ΕΡΓΟΛΑΒΟΣ ΕΙΝΑΙ ΥΠΕΤΩΤΝΟΣ ΓΙΑ ΤΩΝ ΣΤΗΝΟΝΙΣΜΩ ΤΩΝ ΕΓΚΑΤΑΣΤΑΣΕΩΝ ΚΑΙ ΤΗΝ ΔΙΑΤΗΡΣΗΗ ΚΑΝΩΝΩΝ, κλπ.	
ΟΙ ΤΤΧΩΝ ΟΝΟΜΑΣΙΕΣ "ΑΡΙΣΤΕΡΑ, ΔΕΞΙΑ, ΠΑΝΩ, ΚΑΤΩ" ΚΑΘΟΡΙΖΟΝΤΑΙ ΣΤΜΦΩΝΑ ΜΕ ΤΩΝ ΤΡΟΠΟ ΠΟΤ ΚΟΙΤΑΜΕ ΤΟ ΣΧΕΔΙΟ.	
ΕΦΟΣΟΝ ΤΟ ΤΑΙΚΟ ΤΩΝ ΦΩΙΣΤΑΜΕΝΩΝ ΔΙΚΤΩΩΝ (π.χ. ΧΑΛΤΒΑΣ) ΕΙΝΑΙ ΠΙΟ ΕΥΛΑΠΟ ΣΕ ΔΙΑΒΡΩΣΗ ΑΠΟ ΤΟ ΤΑΙΚΟ ΤΩΝ ΝΕΩΝ ΔΙΚΤΩΩΝ (π.χ. ΧΑΛΚΟΣ) ΘΑ ΠΡΕΠΕΙ ΝΑ ΤΟΠΟΘΕΤΗΘΩΤΝ ΜΟΝΟΤΙΚΟΙ ΣΤΗΛΔΕΣΜΟΙ ΣΕ ΟΛΕΣ ΤΙΣ ΜΕΤΑΣΤ ΤΟΤΣ ΣΤΗΛΔΕΣΕΙΣ.	
ΓΕΙΤΟΝΙΚΕΣ ΠΑΡΑΛΛΗΛΕΣ ΟΔΕΤΣΕΙΣ ΤΜΗΜΑΤΩΝ ΔΙΚΤΩΩΝ ΘΑ ΜΟΝΟΝΩΝΤΑΙ ΞΕΧΩΡΙΣΤΑ ΚΑΙ ΟΧΙ ΣΕ ΕΝΙΑΙΟ ΠΕΡΙΒΑΛΗΜΑ.	
ΟΛΑ ΤΑ ΣΣΕΡΤΡΗΜΑΤΑ ΣΕ ΔΟΜΙΚΑ ΣΤΟΙΧΕΙΑ ΘΑ ΕΙΝΑΙ ΕΝΤΟΣ ΣΩΛΗΝΑ PVC ΚΑΤΑΛΛΗΛΗΣ ΔΙΑΜΕΤΡΟΤ.	
ΟΛΕΣ ΟΙ ΣΩΛΗΝΩΣΕΙΣ ΤΑΡΕΤΗΣ (ΜΕΤΑ ΤΗΝ ΜΟΝΩΣΗ) ΘΑ ΟΔΕΤΩΤΝ ΜΕΣΑ ΣΕ ΠΡΟΣΤΑΤΕΤΤΙΚΟ ΣΩΛΗΝΑ ΣΠΙΡΑΛ ΗΦΕ ΙΚΑΝΗΣ ΔΙΑΜΕΤΡΟΤ ΚΑΙ ΧΡΩΜΑΤΟΣ ΑΝΤΙΣΤΟΙΧΟΤ ΤΗΣ ΕΓΚΑΤΑΣΤΑΣΗΣ (ΜΠΛΕ – ΚΟΚΚΙΝΟ).	



2. ΠΡΑΓΜΑΤΟΠΟΙΟΥΜΕΝΟΙ ΟΡΟΙ ΔΟΜΗΣΗΣ

- α) ΕΜΒΑΔΩΝ ΠΟΥ ΠΡΟΣΜΕΤΡΑΕΙ ΣΤΗΝ ΚΑΛΥΨΗ:
Εκαλ=96.82+24.25=121.07m2
- β) ΕΜΒΑΔΩΝ ΠΟΥ ΠΡΟΣΜΕΤΡΑΕΙ ΣΤΗΝ ΔΟΜΗΣΗ:
Εδομ.=96.82+24.25=121.07m2
- γ) Πραγματοποιούμενο ύψος καταστήματος
ύψος =2.55μ.
- δ) ΟΓΚΟΣ ΙΣΟΓΕΙΟΥ
Ο=121.07*2.55=308.73m3

ΕΡΓΟΔΟΤΗΣ	
ΔΗΜΟΣ ΤΕΜΠΩΝ	
ΕΡΓΟ	
ΠΑΙΔΙΚΟΣ ΣΤΑΘΜΟΣ ΠΥΡΓΕΤΟΥ	
ΘΕΣΗ	
ΔΗΜΟΣ ΤΕΜΠΩΝ,Δ Δ ΠΥΡΓΕΤΟΥ	
ΜΕΛΕΤΗΤΗΣ:	 Ενεργειακές μελέτες κτιρίων
ΓΕΩΡΓΙΟΣ ΑΘ. ΚΑΡΑΒΙΔΕΣ ΔΙΠΛ. ΜΗΧΑΝΟΛΟΓΟΣ ΜΗΧΑΝΙΚΟΣ Α.Π.Θ	 Γεώργιος Αθ. Καραβίδες & Συνεργάτες Σύμβουλοι Μηχανικοί Μανδηλαρά 5β , 2ος όροφος τ: 2410254793 κ: 6937019519
Θ.Ε.Μ.Α. ΚΑΤΟΨΗ ΙΣΟΓΕΙΟΥ	ΑΡ.ΣΧΕΔΙΟΤ Υ1
ΥΔΡΕΥΣΗ	
ΧΡΟΝΟΣ ΜΕΛΕΤΗΣ ΙΟΥΛΙΟΣ 2018	ΚΛΙΜΑΚΑ 1 : 50
ΣΦΡΑΓΙΔΑ ΤΥΠΟΓΡΑΦΗ	ΘΕΩΡΗΣΕΙΣ