


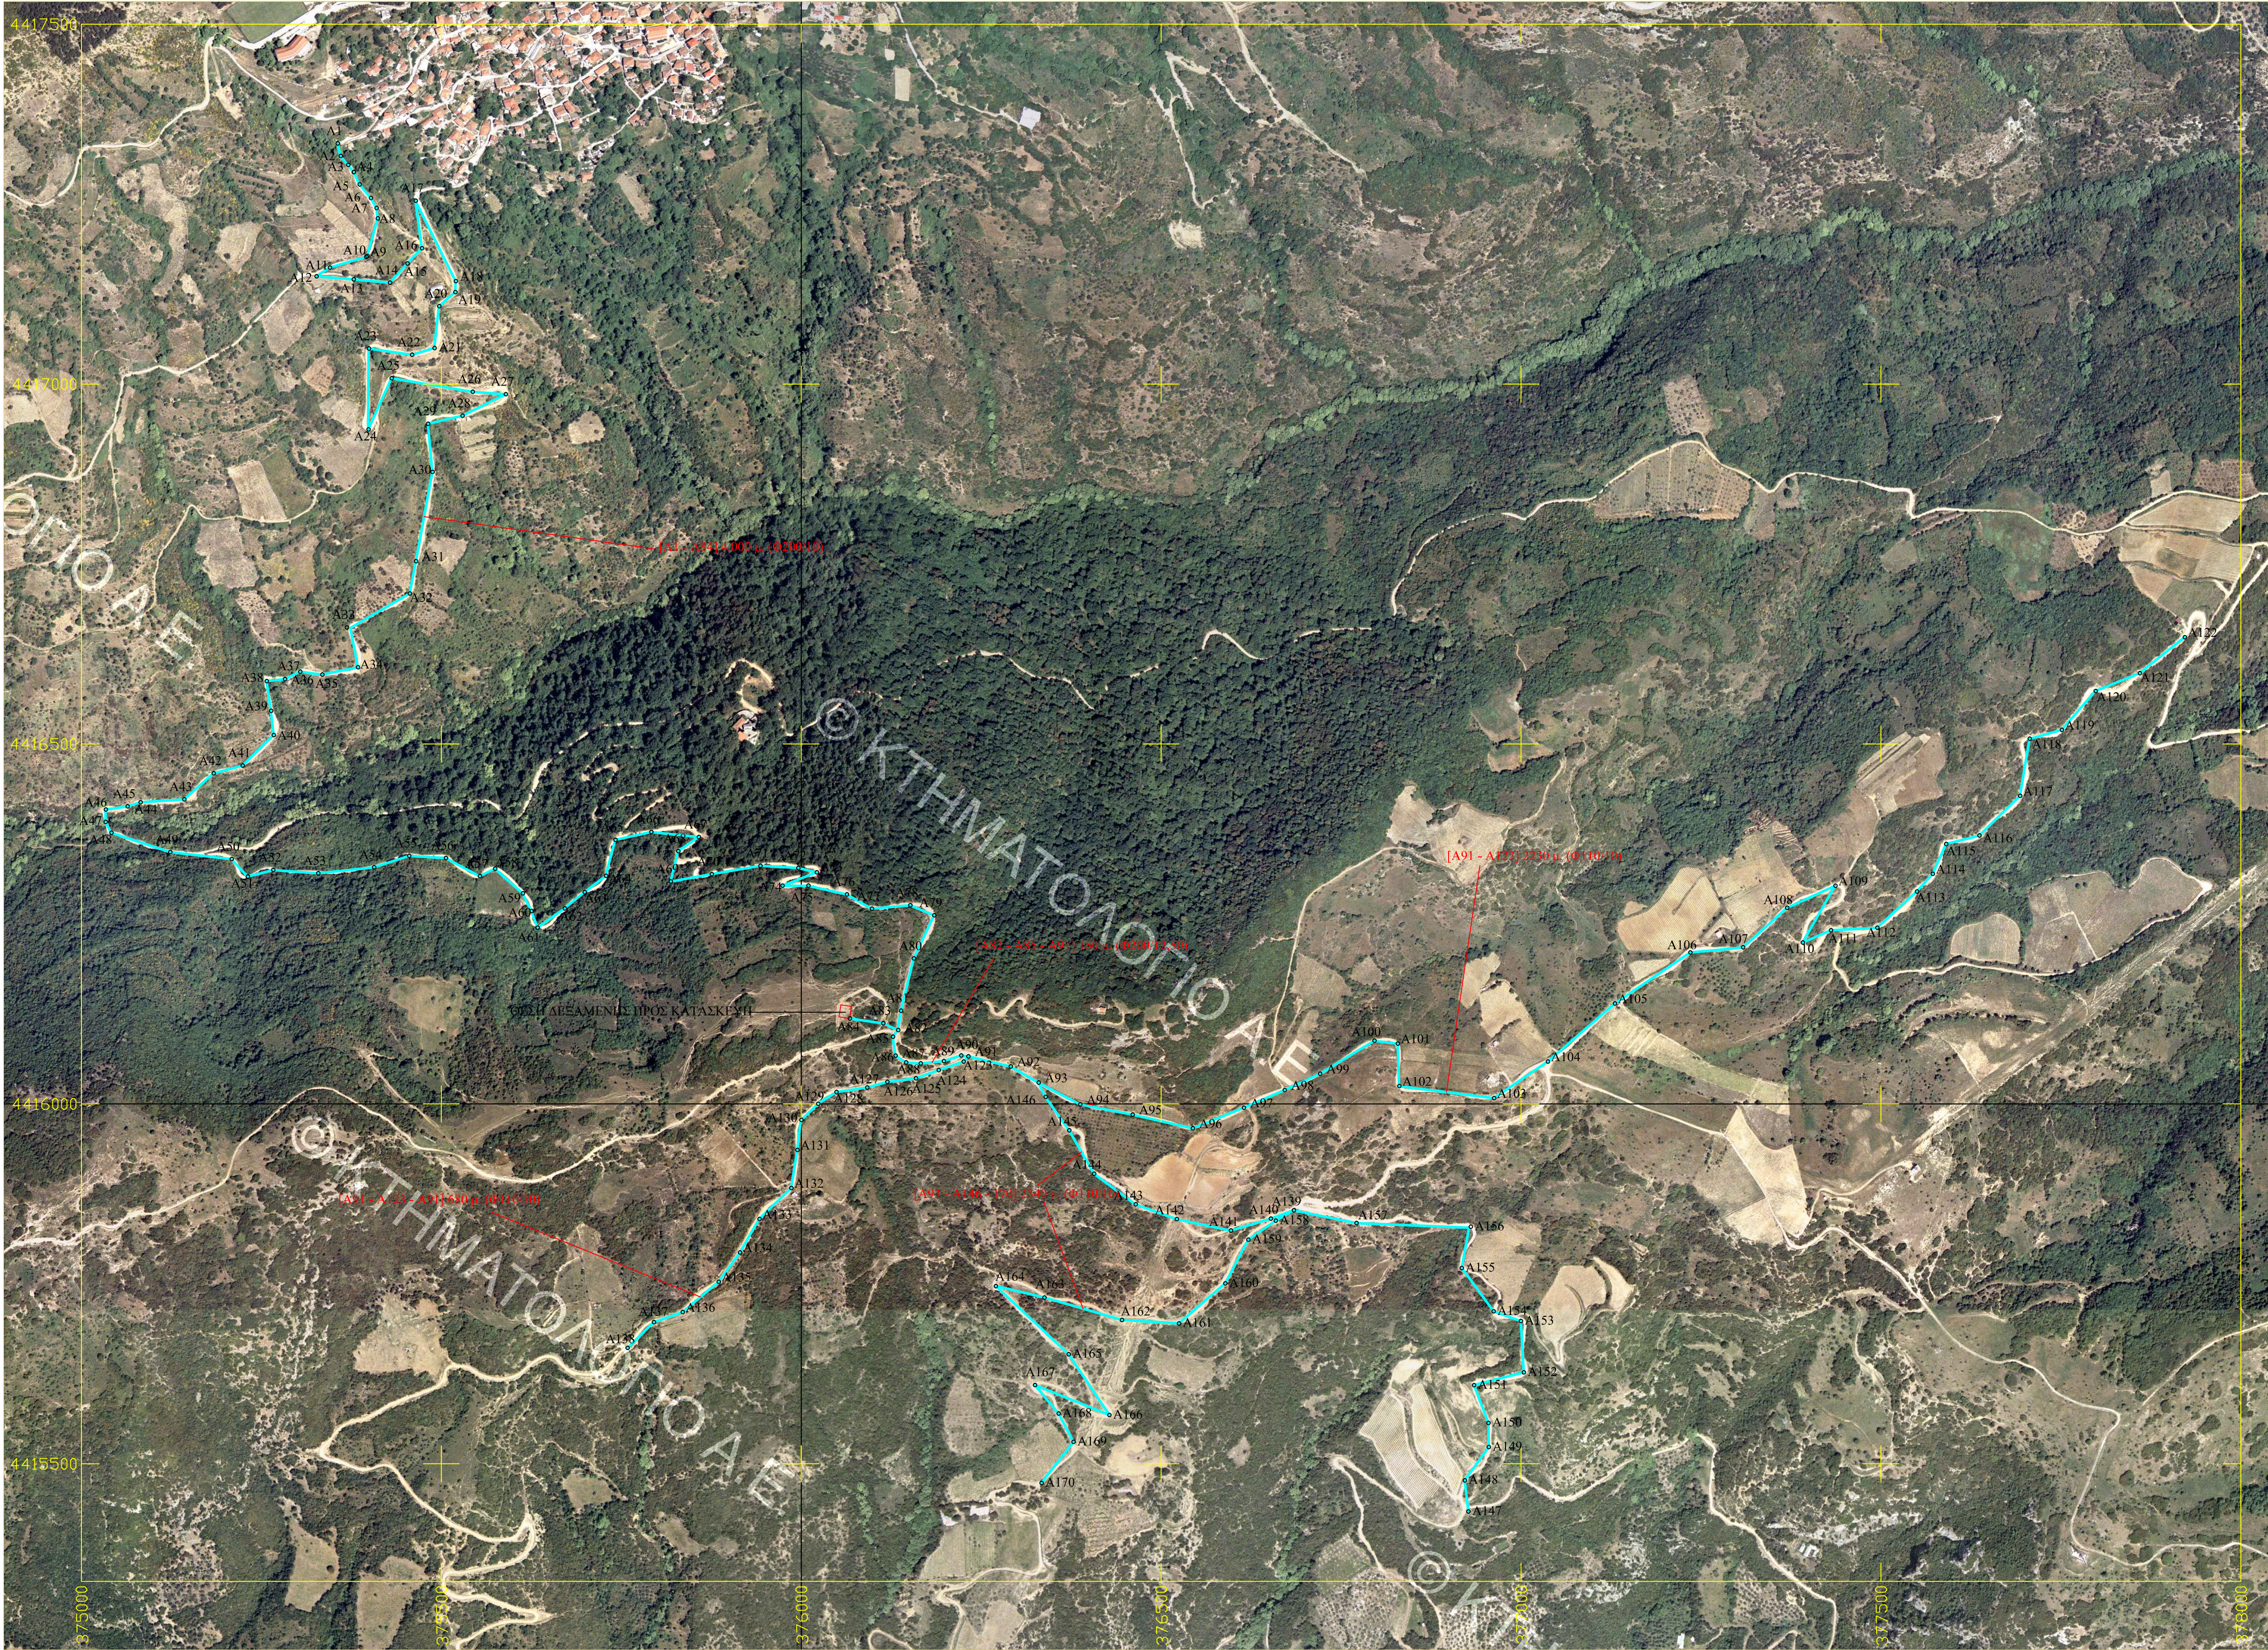

ΣΥΝΤΕΤΑΓΜΕΝΕΣ ΚΟΡΥΦΩΝ ΑΓΩΓΩΝ
ΣΕ ΕΓΣΑ 87

Κορυφή	Χ	Ψ
A1	375355.86	4417334.24
A2	375359.97	4417317.02
A3	375370.37	4417304.38
A4	375378.29	4417294.44
A5	375386.22	4417277.38
A6	375401.96	4417258.46
A7	375409.85	4417244.62
A8	375411.53	4417230.18
A9	375397.01	4417177.95
A10	375395.27	4417176.76
A11	375344.97	4417161.85
A12	375326.44	4417149.74
A13	375377.92	4417145.48
A14	375428.47	4417140.82
A15	375452.72	4417167.53
A16	375472.90	4417188.68
A17	375464.08	4417254.80
A18	375519.92	4417142.91
A19	375519.24	4417127.69
A20	375496.75	4417108.21
A21	375490.15	4417049.98
A22	375459.18	4417040.72
A23	375399.15	4417049.36
A24	375398.52	4416936.90
A25	375430.82	4417008.19
A26	375543.29	4416989.31
A27	375589.35	4416985.93
A28	375529.16	4416955.99
A29	375481.35	4416944.92
A30	375487.50	4416877.93
A31	375464.67	4416753.93
A32	375456.00	4416709.00
A33	375373.66	4416661.08
A34	375383.96	4416606.54
A35	375334.39	4416596.46
A36	375303.64	4416600.49
A37	375282.55	4416590.11
A38	375257.23	4416587.22
A39	375263.25	4416545.98
A40	375266.96	4416512.44
A41	375223.73	4416470.06
A42	375183.55	4416459.15
A43	375142.65	4416423.01
A44	375081.89	4416418.98
A45	375063.89	4416413.23
A46	375033.55	4416408.91
A47	375033.45	4416391.71
A48	375041.37	4416376.62
A49	375123.19	4416349.77
A50	375208.37	4416340.01
A51	375230.93	4416315.62
A52	375266.34	4416324.91
A53	375328.59	4416320.43
A54	375406.30	4416328.64
A55	375455.16	4416344.57
A56	375506.03	4416341.48
A57	375553.27	4416316.27
A58	375574.54	4416326.63
A59	375612.92	4416292.45
A60	375625.12	4416267.95
A61	375633.51	4416244.79
A62	375671.17	4416271.56
A63	375698.86	4416294.21
A64	375728.51	4416316.75
A65	375741.58	4416366.77
A66	375791.42	4416377.76
A67	375857.40	4416370.82
A68	375828.97	4416350.98
A69	375818.56	4416308.86
A70	375875.38	4416319.02
A71	375943.06	4416330.78
A72	375995.78	4416327.75
A73	376021.27	4416321.57
A74	375973.58	4416303.12
A75	376009.74	4416303.11
A76	376063.28	4416291.00
A77	376097.85	4416271.03
A78	376151.24	4416275.97
A79	376184.41	4416261.91
A80	376156.22	4416201.94
A81	376138.36	4416129.33
A82	376134.27	4416102.50
A83	376113.62	4416111.93
A84	376067.26	4416118.56
A85	376127.22	4416093.27
A86	376130.74	4416067.01
A87	376145.35	4416057.49
A88	376165.68	4416056.09
A89	376197.87	4416059.33
A90	376222.00	4416067.23
A91	376231.98	4416065.88

Κορυφή

Χ

Ψ

A92	376290.68	4416051.90
A93	376329.39	4416029.52
A94	376387.22	4415999.27
A95	376460.09	4415985.13
A96	376543.61	4415965.94
A97	376614.53	4415994.56
A98	376671.35	4416019.05
A99	376720.51	4416041.73
A100	376795.93	4416087.62
A101	376828.48	4416083.78
A102	376830.52	4416024.58
A103	376962.10	4416007.94
A104	377036.96	4416058.73
A105	377130.08	4416139.45
A106	377234.82	4416210.35
A107	377308.15	4416217.39
A108	377369.12	4416272.20
A109	377436.29	4416303.01
A110	377390.98	4416224.02
A111	377430.23	4416241.12
A112	377494.47	4416244.64
A113	377549.53	4416294.88
A114	377571.61	4416319.54
A115	377590.23	4416360.98
A116	377636.33	4416372.76
A117	377692.93	4416427.86
A118	377706.26	4416507.17
A119	377750.92	4416519.64
A120	377797.76	4416573.49
A121	377859.19	4416598.34
A122	377921.62	4416648.30
A123	376225.39	4416058.78
A124	376190.59	4416046.77
A125	376159.04	4416035.51
A126	376119.37	4416030.47
A127	376091.30	4416022.78
A128	376048.67	4416016.32
A129	376023.76	4416000.50
A130	375999.33	4415977.04
A131	375994.43	4415935.95
A132	375985.94	4415883.07
A133	375941.69	4415840.09
A134	375914.62	4415793.46
A135	375885.00	4415752.79
A136	375835.04	4415710.63
A137	375795.03	4415696.72
A138	375758.48	4415660.99
A139	376683.94	4415852.14
A140	376652.04	4415840.44
A141	376596.55	4415823.94
A142	376521.47	4415839.94
A143	376464.26	4415860.38
A144	376406.57	4415902.99
A145	376372.11	4415963.27
A146	376339.18	4416009.64
A147	376926.71	4415433.79
A148	376921.70	4415476.99
A149	376955.05	4415523.26
A150	376954.61	4415556.84
A151	376934.59	4415609.27
A152	377003.81	4415627.01
A153	376999.61	4415698.34
A154	376961.78	4415711.85
A155	376917.57	4415772.03
A156	376927.81	4415828.09
A157	376771.30	4415834.40
A158	376659.21	4415837.82
A159	376620.95	4415811.45
A160	376589.07	4415750.65
A161	376524.62	4415695.05
A162	376445.56	4415699.96
A163	376337.82	4415731.02
A164	376270.37	4415746.95
A165	376371.41	4415652.32
A166	376427.91	4415567.76
A167	376324.75	4415609.43
A168	376357.46	4415569.83
A169	376378.18	4415530.47
A170	376333.71	4415473.33

ΣΥΝΟΛΙΚΟΣ ΜΗΚΟΣ

9.400 m.

ΥΠΟΜΝΗΜΑ
ΥΠΑΡΧΩΝ ΥΠΟΓΕΙΩΜΕΝΟ ΔΙΚΤΥΟ
ΥΠΑΡΧΩΝ ΔΙΚΤΥΟ ΠΡΟΣ
ΚΑΤΑΣΚΕΥΗ - ΥΠΟΓΕΙΩΣΗ

ΕΛΛΗΝΙΚΗ ΔΗΜΟΚΡΑΤΙΑ
ΠΕΡΙΦΕΡΕΙΑ ΘΕΣΣΑΛΙΑΣ
ΝΟΜΟΣ ΛΑΡΙΣΑΣ
ΔΗΜΟΣ ΤΕΜΠΩΝ
ΚΥΡΙΟΣ ΤΟΥ ΕΡΓΟΥ :
ΜΕΛΕΤΗ : ΚΑΤΑΣΚΕΥΗ ΥΠΟΓΕΙΩΣΗ ΔΙΚΤΥΟΥ ΑΓΩΓΩΝ ΑΡΔΕΥΣΗΣ ΡΑΨΑΝΗΣ
ΑΝΑΔΟΧΟΣ ΤΗΣ ΜΕΛΕΤΗΣ
ΚΥΡΙΑΖΗΣ - ΒΑΣΙΛΕΙΟΣ ΣΠΥΡΟΥ
Αγρονόμος Τοπογράφος Μηχανικός Α.Π.Θ.
ΑΡ. ΣΧΕΔΙΟΥ
ΚΑΤΑΣΚΕΥΗ ΥΠΟΓΕΙΩΣΗ
ΔΙΚΤΥΟΥ ΑΓΩΓΩΝ ΑΡΔΕΥΣΗΣ ΡΑΨΑΝΗΣ
ΚΑΙΜΑΚΑ
ΗΜΕΡΟΜΗΝΙΑ
ΟΚΤΩΒΡΙΟΣ 2018
ΜΕΛΕΤΗ ΥΔΡΑΥΛΙΚΩΝ
ΚΥΡΙΑΖΗΣ - ΒΑΣΙΛΕΙΟΣ ΣΠΥΡΟΥ
Αγρονόμος Τοπογράφος Μηχανικός
ΘΕΩΡΗΘΗΚΕ
Πυργιός
Η ΠΡΟΣΤΑΜΕΝΗ
ΕΛΕΧΘΗΚΕ
Πυργιός
Η ΕΠΙΒΛΕΠΟΥΣΑ
Ο ΜΕΛΕΤΗΤΗΣ
ΓΕΩΡΓΙΑ ΤΣΙΤΣΙΟΥΒΑ
Αρχιτέκτων Μηχανικός
ΤΡΙΑΔΑ ΔΗΜΑΡΕΛΟΥ
Αγρ. Τοπογράφος Μηχανικός