
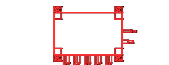
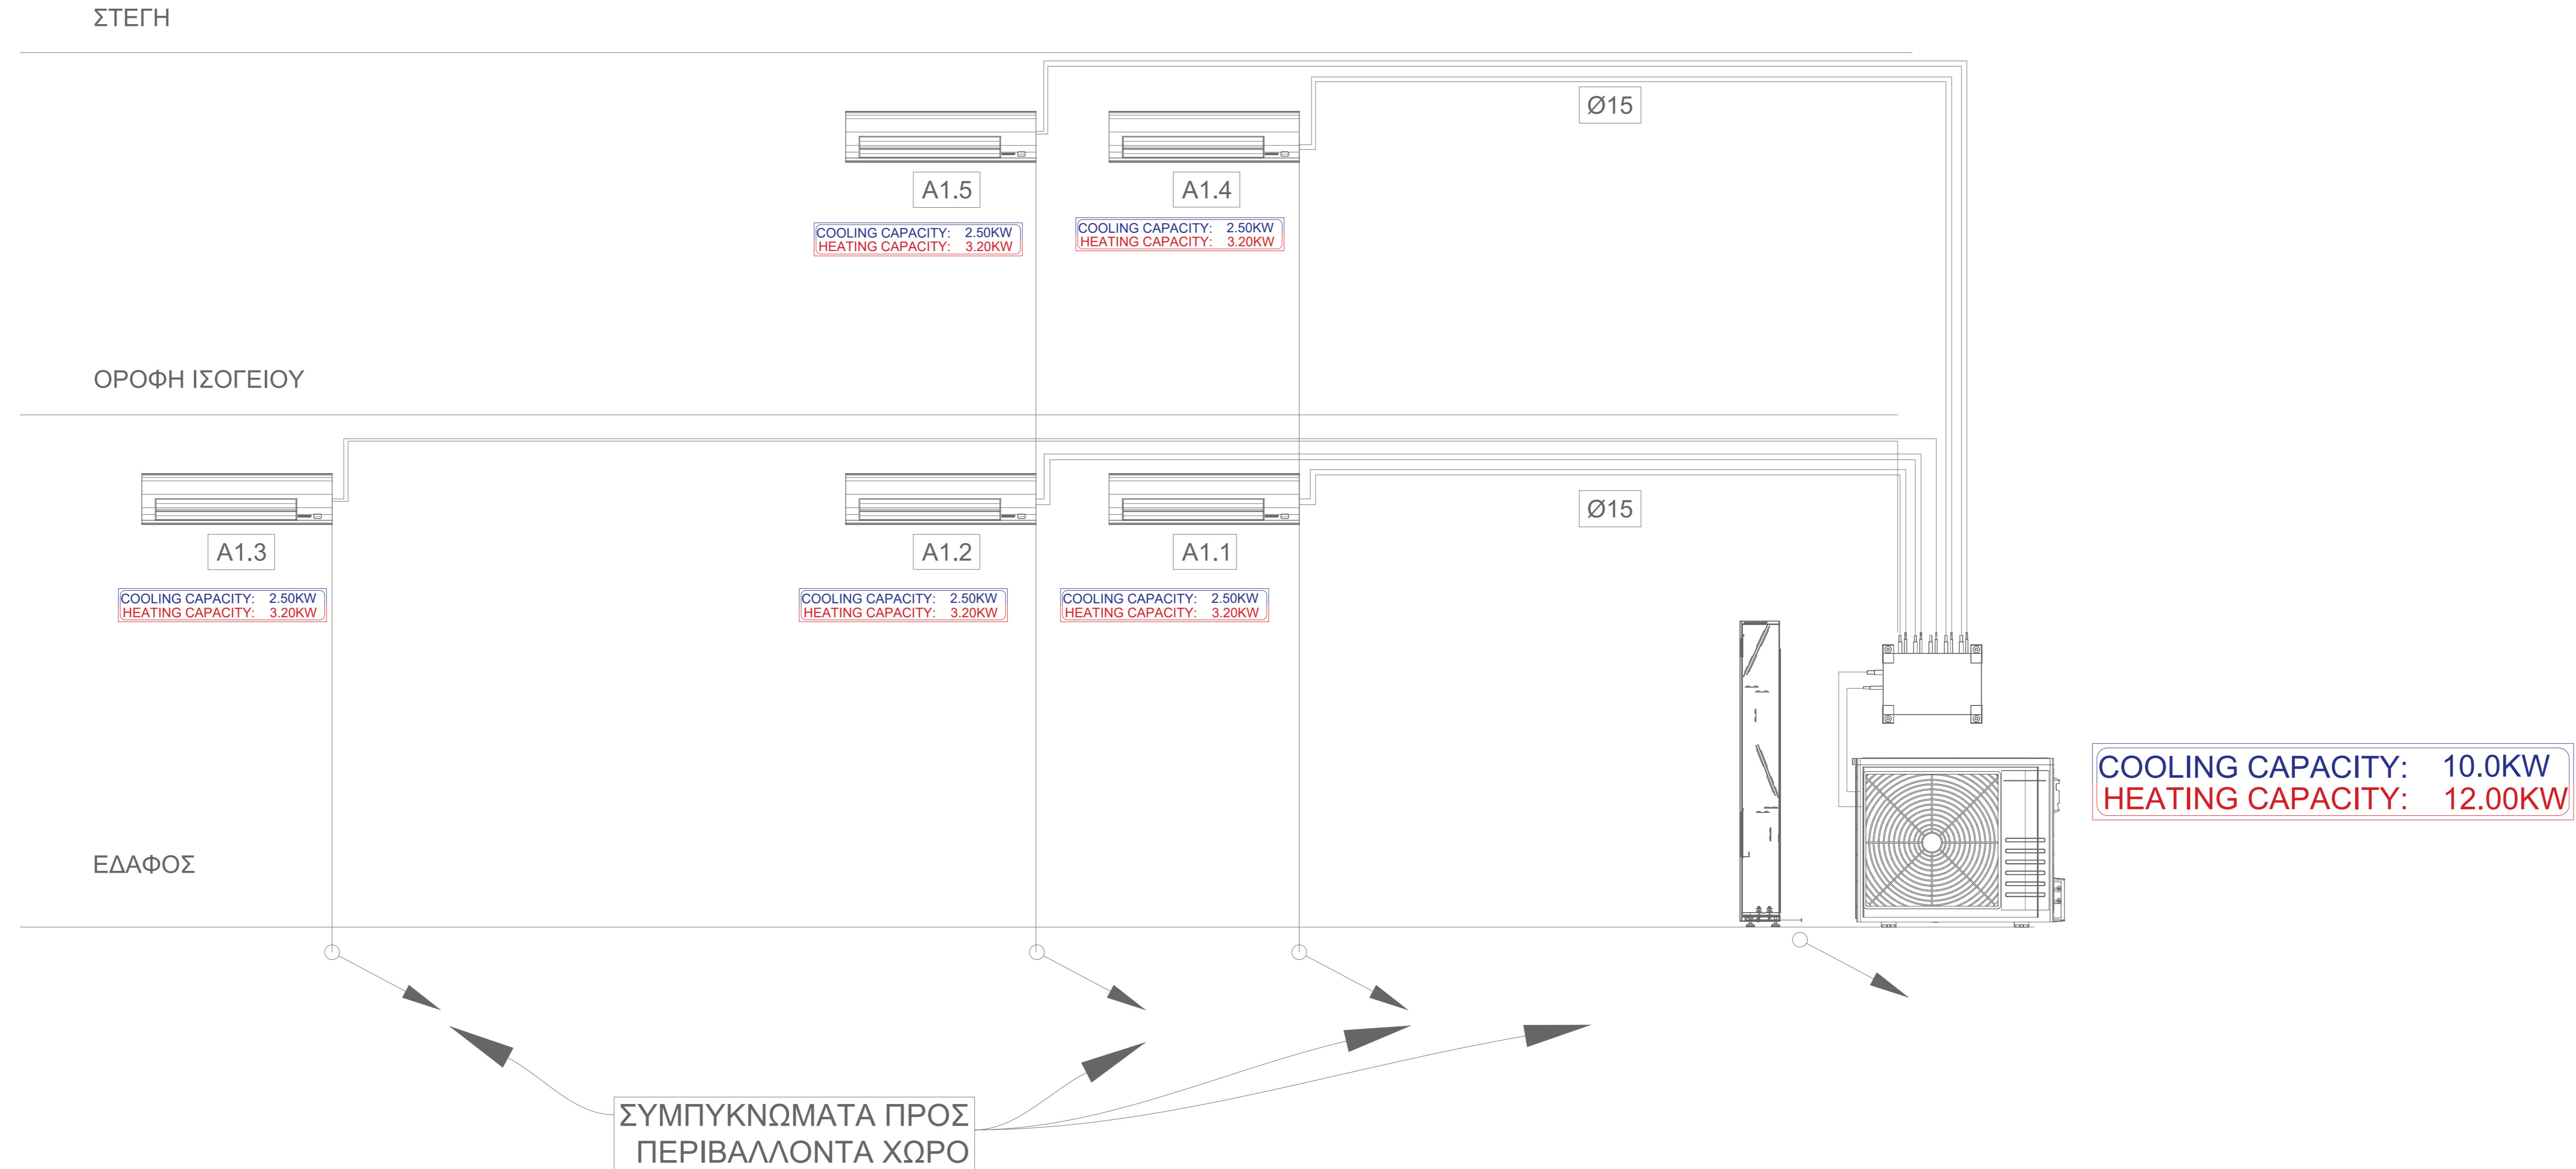


ΥΠΟΜΝΗΜΑ ΚΛΙΜΑΤΙΣΜΟΥ

	ΕΣΩΤΕΡΙΚΗ ΜΟΝΑΔΑ ΚΛΙΜΑΤΙΣΜΟΥ
	ΕΣΩΤΕΡΙΚΗ ΜΟΝΑΔΑ ΚΛΙΜΑΤΙΣΜΟΥ
	ΧΑΛΚΟΣΩΛΗΝΑΣ ΨΥΚΤΙΚΟΥ ΜΕΣΟΥ
	ΑΠΟΧΕΤΕΥΣΗ ΣΥΜΠΥΚΝΩΜΑΤΩΝ
	ΚΕΝΤΡΙΚΟΣ ΣΥΛΛΕΚΤΗΣ ΕΣ. ΜΟΝΑΔΩΝ



ΕΡΓΟΔΟΤΗΣ <b>ΔΗΜΟΣ ΤΕΜΠΩΝ</b>	
ΕΡΓΟ ΠΝΕΥΜΑΤΙΚΟ ΚΕΝΤΡΟ ΠΥΡΓΕΤΟΥ	
ΘΕΣΗ Τ.Κ. ΠΥΡΓΕΤΟΥ , Δ.Ε. ΚΑΤΩ ΟΛΥΜΠΟΥ ,ΔΗΜΟΥ ΤΕΜΠΩΝ	
ΜΕΛΕΤΗΤΕΣ ΓΕΩΡΓΙΑ ΧΑΔΟΥΛΟΥ ΜΗΧΑΝΟΛΟΓΟΣ ΜΗΧΑΝΙΚΟΣ	
Θ Ε Μ Α ΜΕΛΕΤΗ ΚΛΙΜΑΤΙΣΜΟΥ ΚΑΤΑΚΟΡΥΦΟ ΔΙΑΓΡΑΜΜΑ ΚΛΙΜΑΤΙΣΜΟΥ	ΑΡ. ΣΧΕΔΙΟΥ <b>ΑΠ4</b>
ΚΛΙΜΑΚΑ 1:50	ΧΡΟΝΟΣ ΜΕΛΕΤΗΣ ΝΟΕΜΒΡΙΟΣ 2008
ΥΠΟΓΡΑΦΗ ΜΗΧΑΝΙΚΟΥ	ΘΕΩΡΗΣΗ ΥΠΗΡΕΣΙΑΣ