





ΠΕΡΙΦΕΡΕΙΑΚΗ ΕΝΟΤΗΤΑ ΛΑΡΙΣΑΣ (31)
ΤΟΠΙΚΗ ΚΟΙΝΟΤΗΤΑ ΜΑΚΡΥΧΩΡΙΟΥ (088)

ΔΙΑΓΡΑΜΜΑ ΣΥΝΔΕΣΗΣ ΦΥΛΛΩΝ		
3688-44029/1	3696-44029/1	3704-44029/1
3688-44023/1	3696-44023/1	3704-44023/1
3688-44017/1	3696-44017/1	3704-44017/1

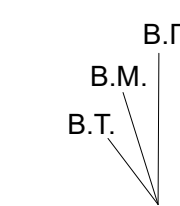

Β.Γ. : ΒΟΡΡΑΣ ΓΕΩΓΡΑΦΙΚΟΣ
Β.Μ. : ΒΟΡΡΑΣ ΜΑΓΝΗΤΙΚΟΣ
Β.Τ. : ΒΟΡΡΑΣ ΤΕΤΡΑΓΩΝΙΣΜΟΥ

ΣΥΓΚΛΙΣΗ ΜΕΣΗΜΒΡΙΝΩΝ (Υ)
ΕΛΛΗΝΟΕΣ G.R.S. 80 a = 637827 f = 1 / 298.2572236

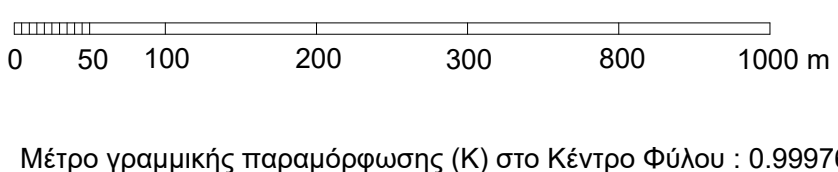

Ε.Γ.Σ.Α. (Ελληνικό Γ.α.δ. Σύστημα Αναφοράς)
Ελλειψοειδές G.R.S. 80 a = 637827 f = 1 / 298.2572236
Πλάτος αναφοράς 00° 00' 00"
Ο Γεωγραφικός Κωδικός Αριθμός (Γ.Κ.Α.) αντιστοιχεί
στο σημείο αναφοράς του αριθμού του οικείου

ΓΙΑ ΤΟΝ ΑΝΑΔΟΧΟ
ΤΡΙΠΟΛΗ 22-08-2022


ΓΙΑ ΤΗΝ ΕΤΒΑ ΒΙ.ΠΕ. Α.Ε.
ΑΘΗΝΑ - - 2022

ΔΙ. ΠΕ.ΧΘ. ΘΕΣΣΑΛΙΑΣ
ΛΑΡΙΣΑ - - 2022

ΛΥΜΠΕΡΑΚΗΣ ΙΩΑΝΝΗΣ
ΑΓΡ. ΤΟΠΟΓΡΑΦΟΣ ΜΗΧΗΚΟΣ


ΕΤΒΑ ΒΙ.ΠΕ. Α.Ε. ΒΙ.ΠΕ. ΛΑΡΙΣΑΣ

ΥΠΟΜΝΗΜΑ

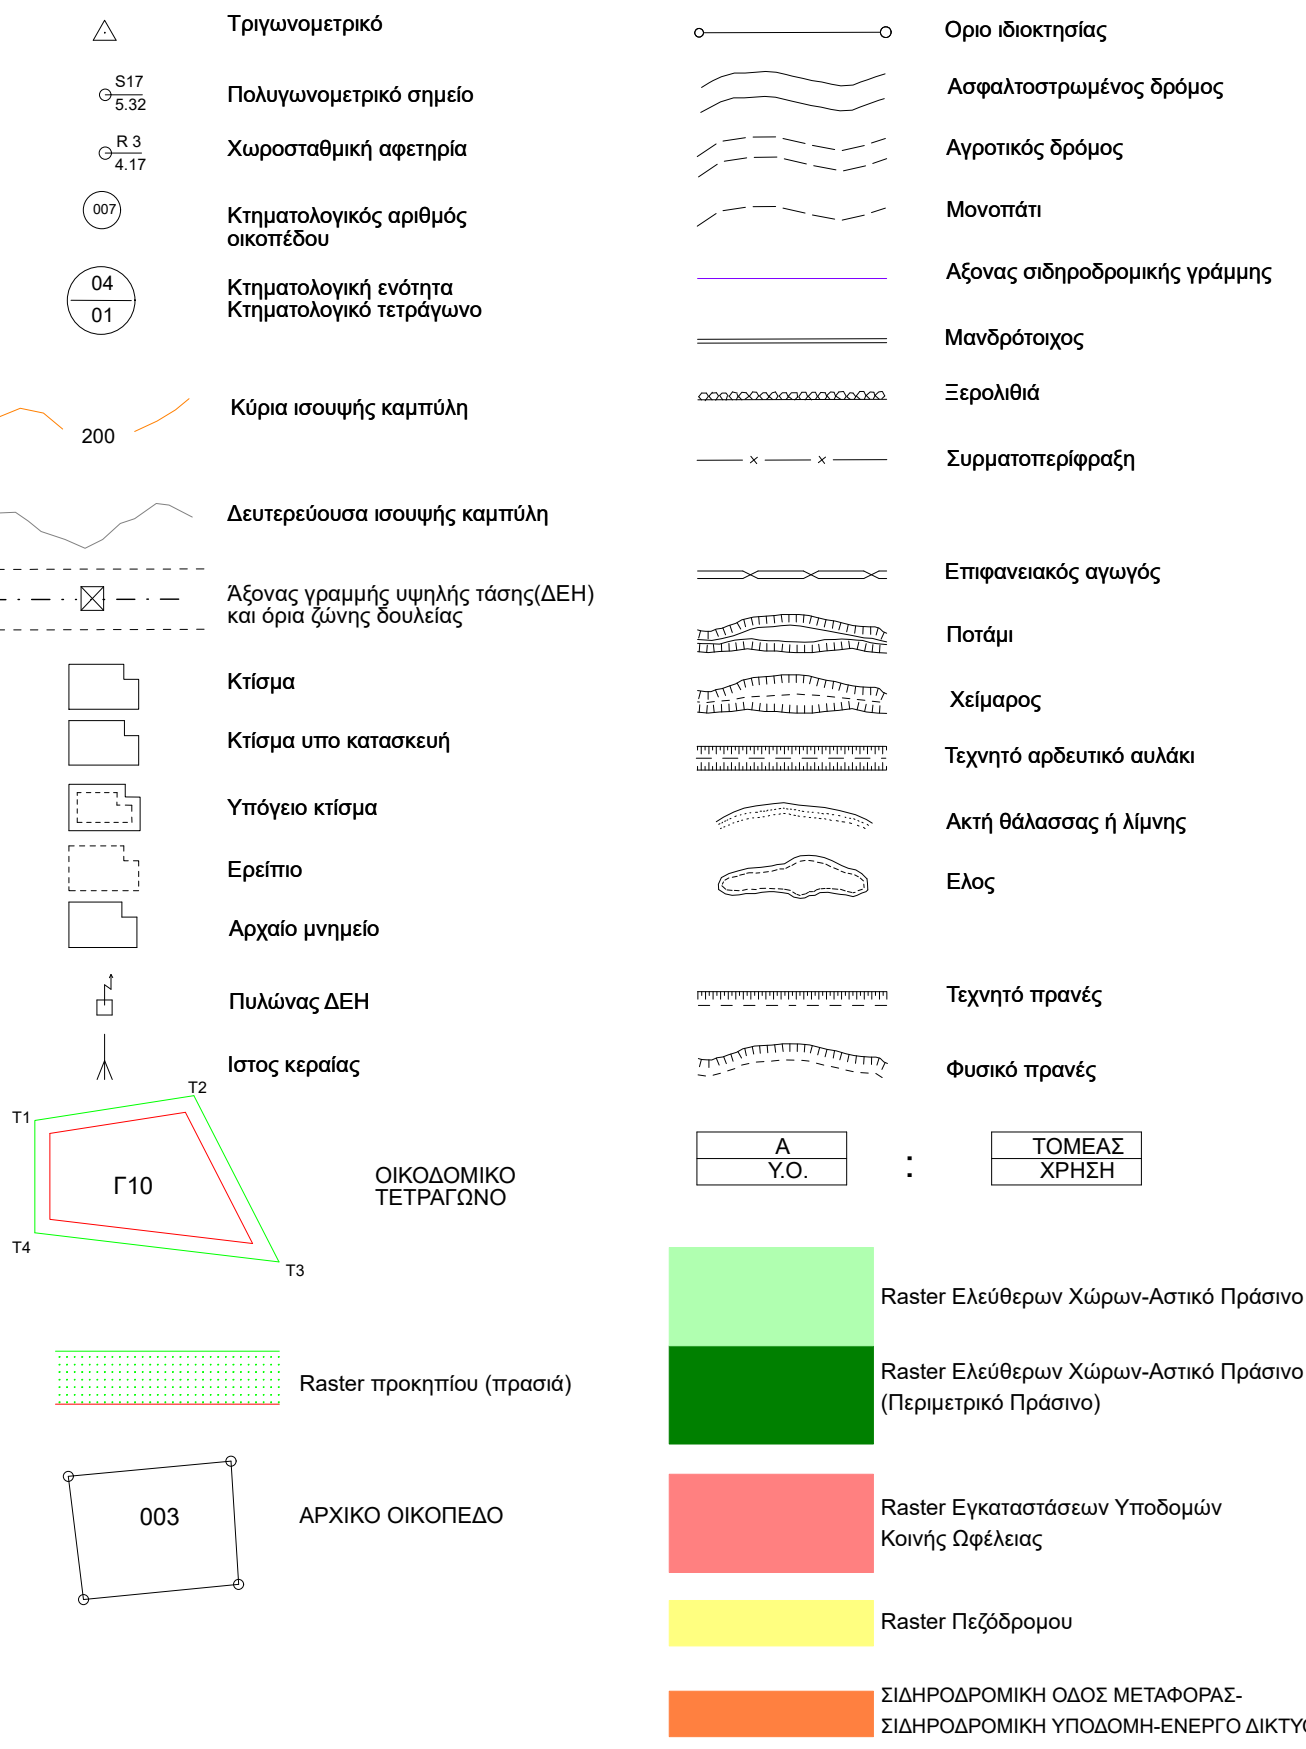


ΚΩΔΙΚΟΠΟΙΗΣΗ ΧΡΗΣΕΩΝ

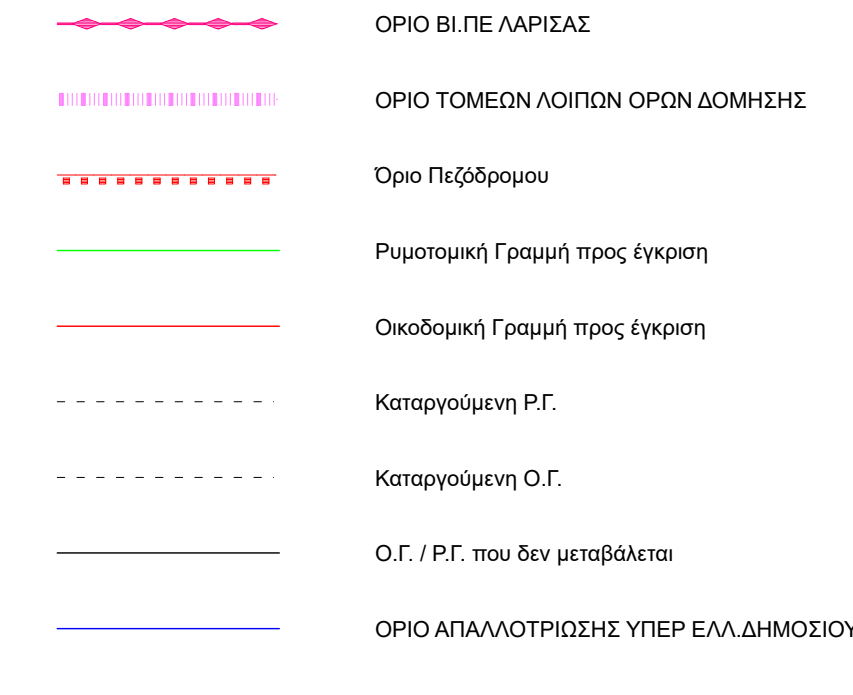

ΑΝΑΘΕΩΡΗΣΗ ΕΓΚΕΚΡΙΜΕΝΟΥ ΡΥΜΟΤΟΜΙΚΟΥ ΣΧΕΔΙΟΥ ΣΤΗ ΒΙ.ΠΕ. ΛΑΡΙΣΑΣ

ΔΙΑΝΟΜΗ ΠΙΝΑΚΙΔΩΝ

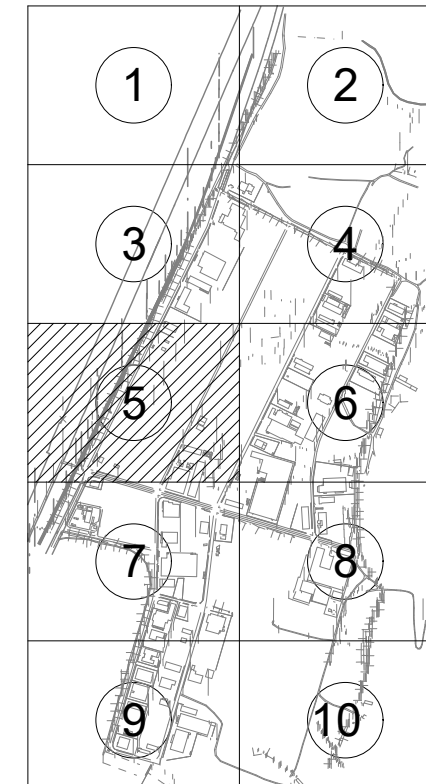

ΟΜΑΔΑ ΜΕΛΕΤΗΣ


ΧΟΡΟΒΑΤΗΣ Α.Ε.
ΜΕΛΕΤΕΣ ΥΠΟΔΟΜΩΝ - ΔΙΟΙΚΗΣΗ ΕΡΓΩΝ
Γραφείο: Ε' 16 - Τηλεφωνία: Τ.Κ. 22100
Τηλ: 210 3221141 Fax: 210 324510
email: xorobathis@xorobathis.gr
ΣΥΜΜΕΤΕΧΟΥΝΤΕΣ ΕΡΓΑ ΥΠΟΔΟΜΗΣ & ΕΠΙΧΕΙΡΗΣΕΩΣ
ΣΥΜΜΕΤΕΧΟΥΝΤΕΣ ΕΡΓΑ ΑΝΑΠΤΥΞΗΣ ΤΗΣ ΟΙΚΙΑΣ

ΠΟΛΕΟΔΟΜΙΚΗ ΜΕΛΕΤΗ

ΚΛΙΜΑΚΑ 1 : 1000

Π.2.5 ΚΤΗΜΑΤΟΓΡΑΦΙΚΟ ΔΙΑΓΡΑΜΜΑ

ΤΑ ΔΙΑΓΡΑΜΜΑΤΑ ΣΥΝΤΑΧΘΗΚΑΝ ΜΕ ΕΠΙΓΕΙΕΣ ΜΕΤΡΗΣΕΙΣ ΚΑΙ ΤΑ ΚΤΗΜΑΤΟΓΡΑΦΙΚΑ ΣΤΟΙΧΕΙΑ ΑΝΕΦΕΚΑΝ ΑΠΟ ΤΩΝ ΔΙΑΔΙΕΙΞΕΩΣ ΔΙΟΙΚΗΣΕΩΣ
ΠΕΡΙΦΕΡΕΙΑΚΗ ΕΝΟΤΗΤΑ - ΛΑΡΙΣΑΣ
ΔΗΜΟΣ - ΤΕΜΕΡΙΟΝ
ΔΗΜΟΤΙΚΗ ΕΝΟΤΗΤΑ - ΜΑΚΡΥΧΩΡΙΟΥ
ΤΟΠΙΚΗ ΚΟΙΝΟΤΗΤΑ - ΜΑΚΡΥΧΩΡΙΟΥ
ΠΕΡΙΟΧΗ ΜΕΛΕΤΗΣ - ΒΙ.ΠΕ. ΛΑΡΙΣΑΣ
ΗΜΕΡΟΜΗΝΙΑ : 22-08-2022