



ΕΤΒΑ ΒΙ.ΠΕ. Α.Ε.
ΒΙ.ΠΕ. ΛΑΡΙΣΑΣ

ΥΠΟΜΝΗΜΑ

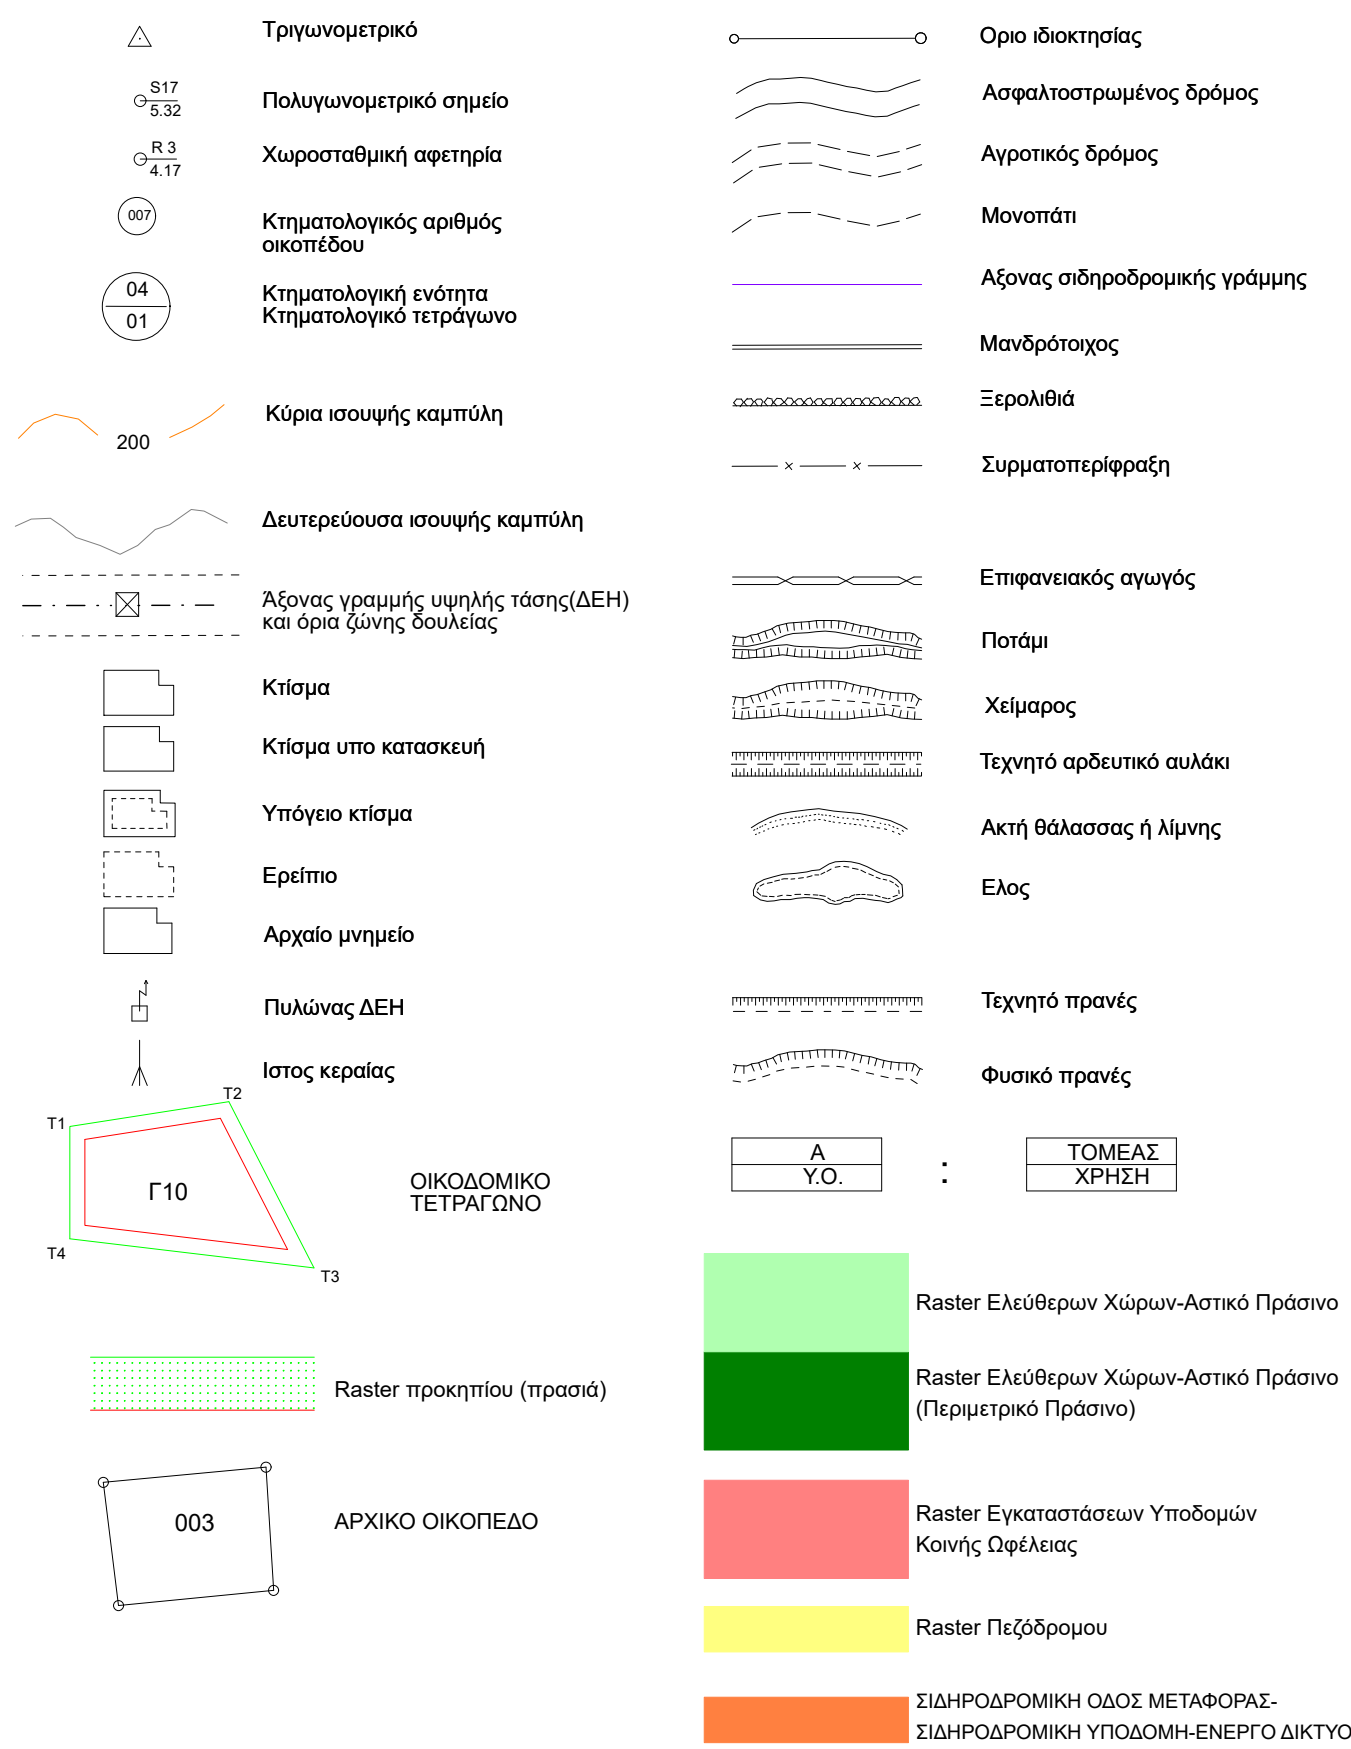


ΚΩΔΙΚΟΠΟΙΗΣΗ ΧΡΗΣΕΩΝ

Π.Δ. 59/21-06-2018 (ΦΕΚ 14/29-06-2018)
Π.Δ. 59/21-06-2018 (ΦΕΚ 14/29-06-2018)
Π.Ρ. «ΕΛΕΥΘΕΡΟΙ ΧΩΡΟΙ ΑΣΤΙΚΟΥ ΠΡΑΣΙΝΟΥ»
Επένδυση σε κτίρια και χώρους που ανήκουν στην κατηγορία 7 «ΕΛΕΥΘΕΡΟΙ ΧΩΡΟΙ ΑΣΤΙΚΟΥ ΠΡΑΣΙΝΟΥ»
Π.Δ. 59/21-06-2018 (ΦΕΚ 14/29-06-2018)
Π.Δ. 59/21-06-2018 (ΦΕΚ 14/29-06-2018)
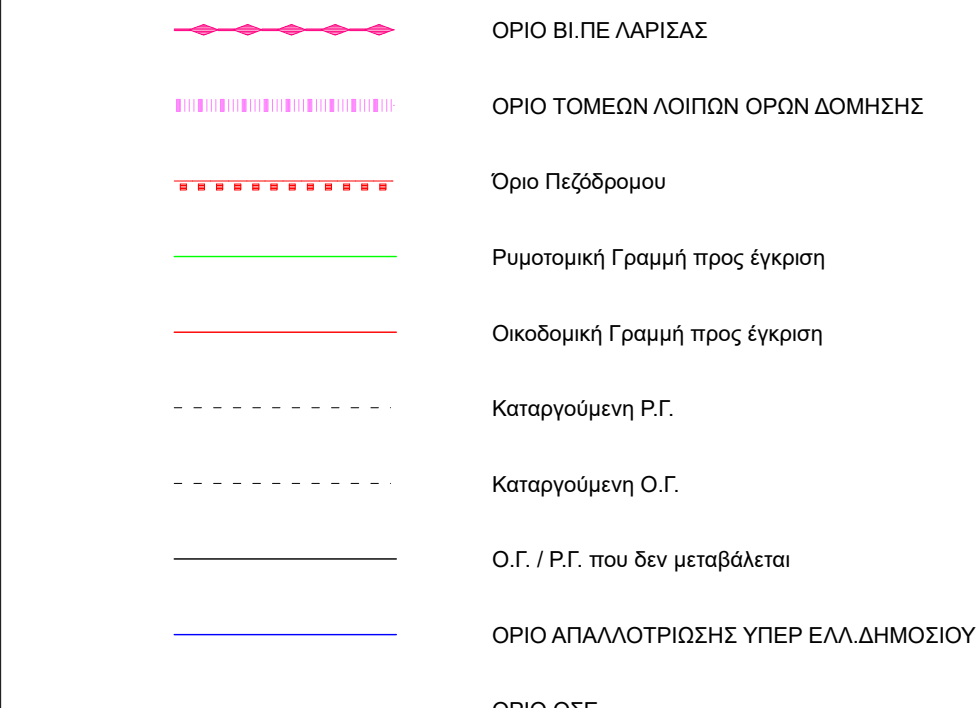

ΑΝΑΘΕΩΡΗΣΗ
ΕΓΚΕΚΡΙΜΕΝΟΥ ΡΥΜΟΤΟΜΙΚΟΥ ΣΧΕΔΙΟΥ
ΣΤΗ ΒΙ.ΠΕ. ΛΑΡΙΣΑΣ

ΔΙΑΝΟΜΗ ΠΙΝΑΚΙΔΩΝ

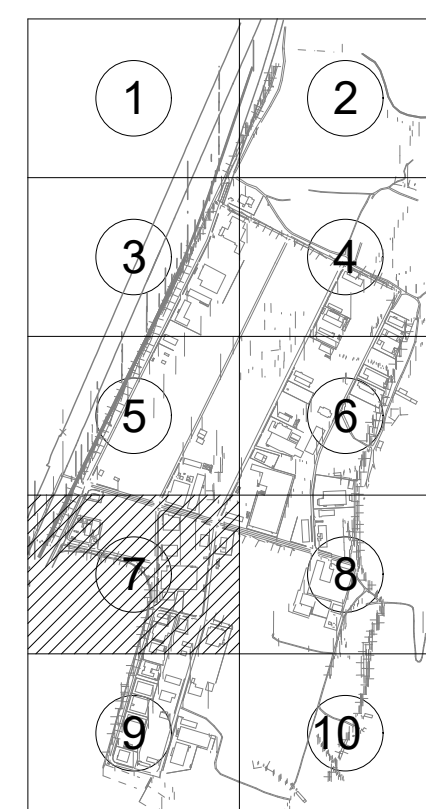

ΟΜΑΔΑ ΜΕΛΕΤΗΣ



ΧΟΡΟΒΑΤΗΣ Α.Ε.
ΜΕΛΕΤΕΣ ΥΠΟΔΟΜΩΝ - ΔΙΟΚΗΣΗ ΕΡΓΩΝ


ΣΥΜΜΕΤΕΧΟΥΝ ΕΡΓΑ ΥΠΟΔΟΜΗΣ & ΕΠΙΧΕΙΡΗΣΕΩΝ


ΠΟΛΕΟΔΟΜΙΚΗ ΜΕΛΕΤΗ

ΚΛΙΜΑΚΑ 1 : 1000

Π.2.7 ΤΗΛΕΜΑΤΟΓΡΑΦΙΚΟ ΔΙΑΓΡΑΜΜΑ

ΤΑ ΔΙΑΓΡΑΜΜΑΤΑ ΣΥΝΤΑΧΘΗΚΑΝ ΜΕ ΕΠΙΓΕΙΕΣ ΜΕΤΡΗΣΕΙΣ ΚΑΙ ΤΑ ΚΤΗΜΑΤΟΛΟΓΙΚΑ ΣΤΟΙΧΕΙΑ ΑΝΗΚΟΥΣΑΝ ΑΡΙΘΜΟΙΣ ΤΩΝ ΔΙΑΜΕΤΕΣ ΜΕΤΡΗΣΕΩΝ
ΠΕΡΙΦΕΡΕΙΑΚΗ ΕΝΟΤΗΤΑ - ΛΑΡΙΣΑΣ
ΔΗΜΟΣ - ΤΕΜΕΡΙΟΝ
ΔΗΜΟΤΙΚΗ ΕΝΟΤΗΤΑ - ΜΑΚΡΥΧΩΡΙΟΥ
ΤΟΠΙΚΗ ΚΟΙΝΟΤΗΤΑ - ΜΑΚΡΥΧΩΡΙΟΥ
ΠΕΡΙΟΧΗ ΜΕΛΕΤΗΣ - ΒΙ.ΠΕ. ΛΑΡΙΣΑΣ


ΗΜΕΡΟΜΗΝΙΑ : 22-08-2022

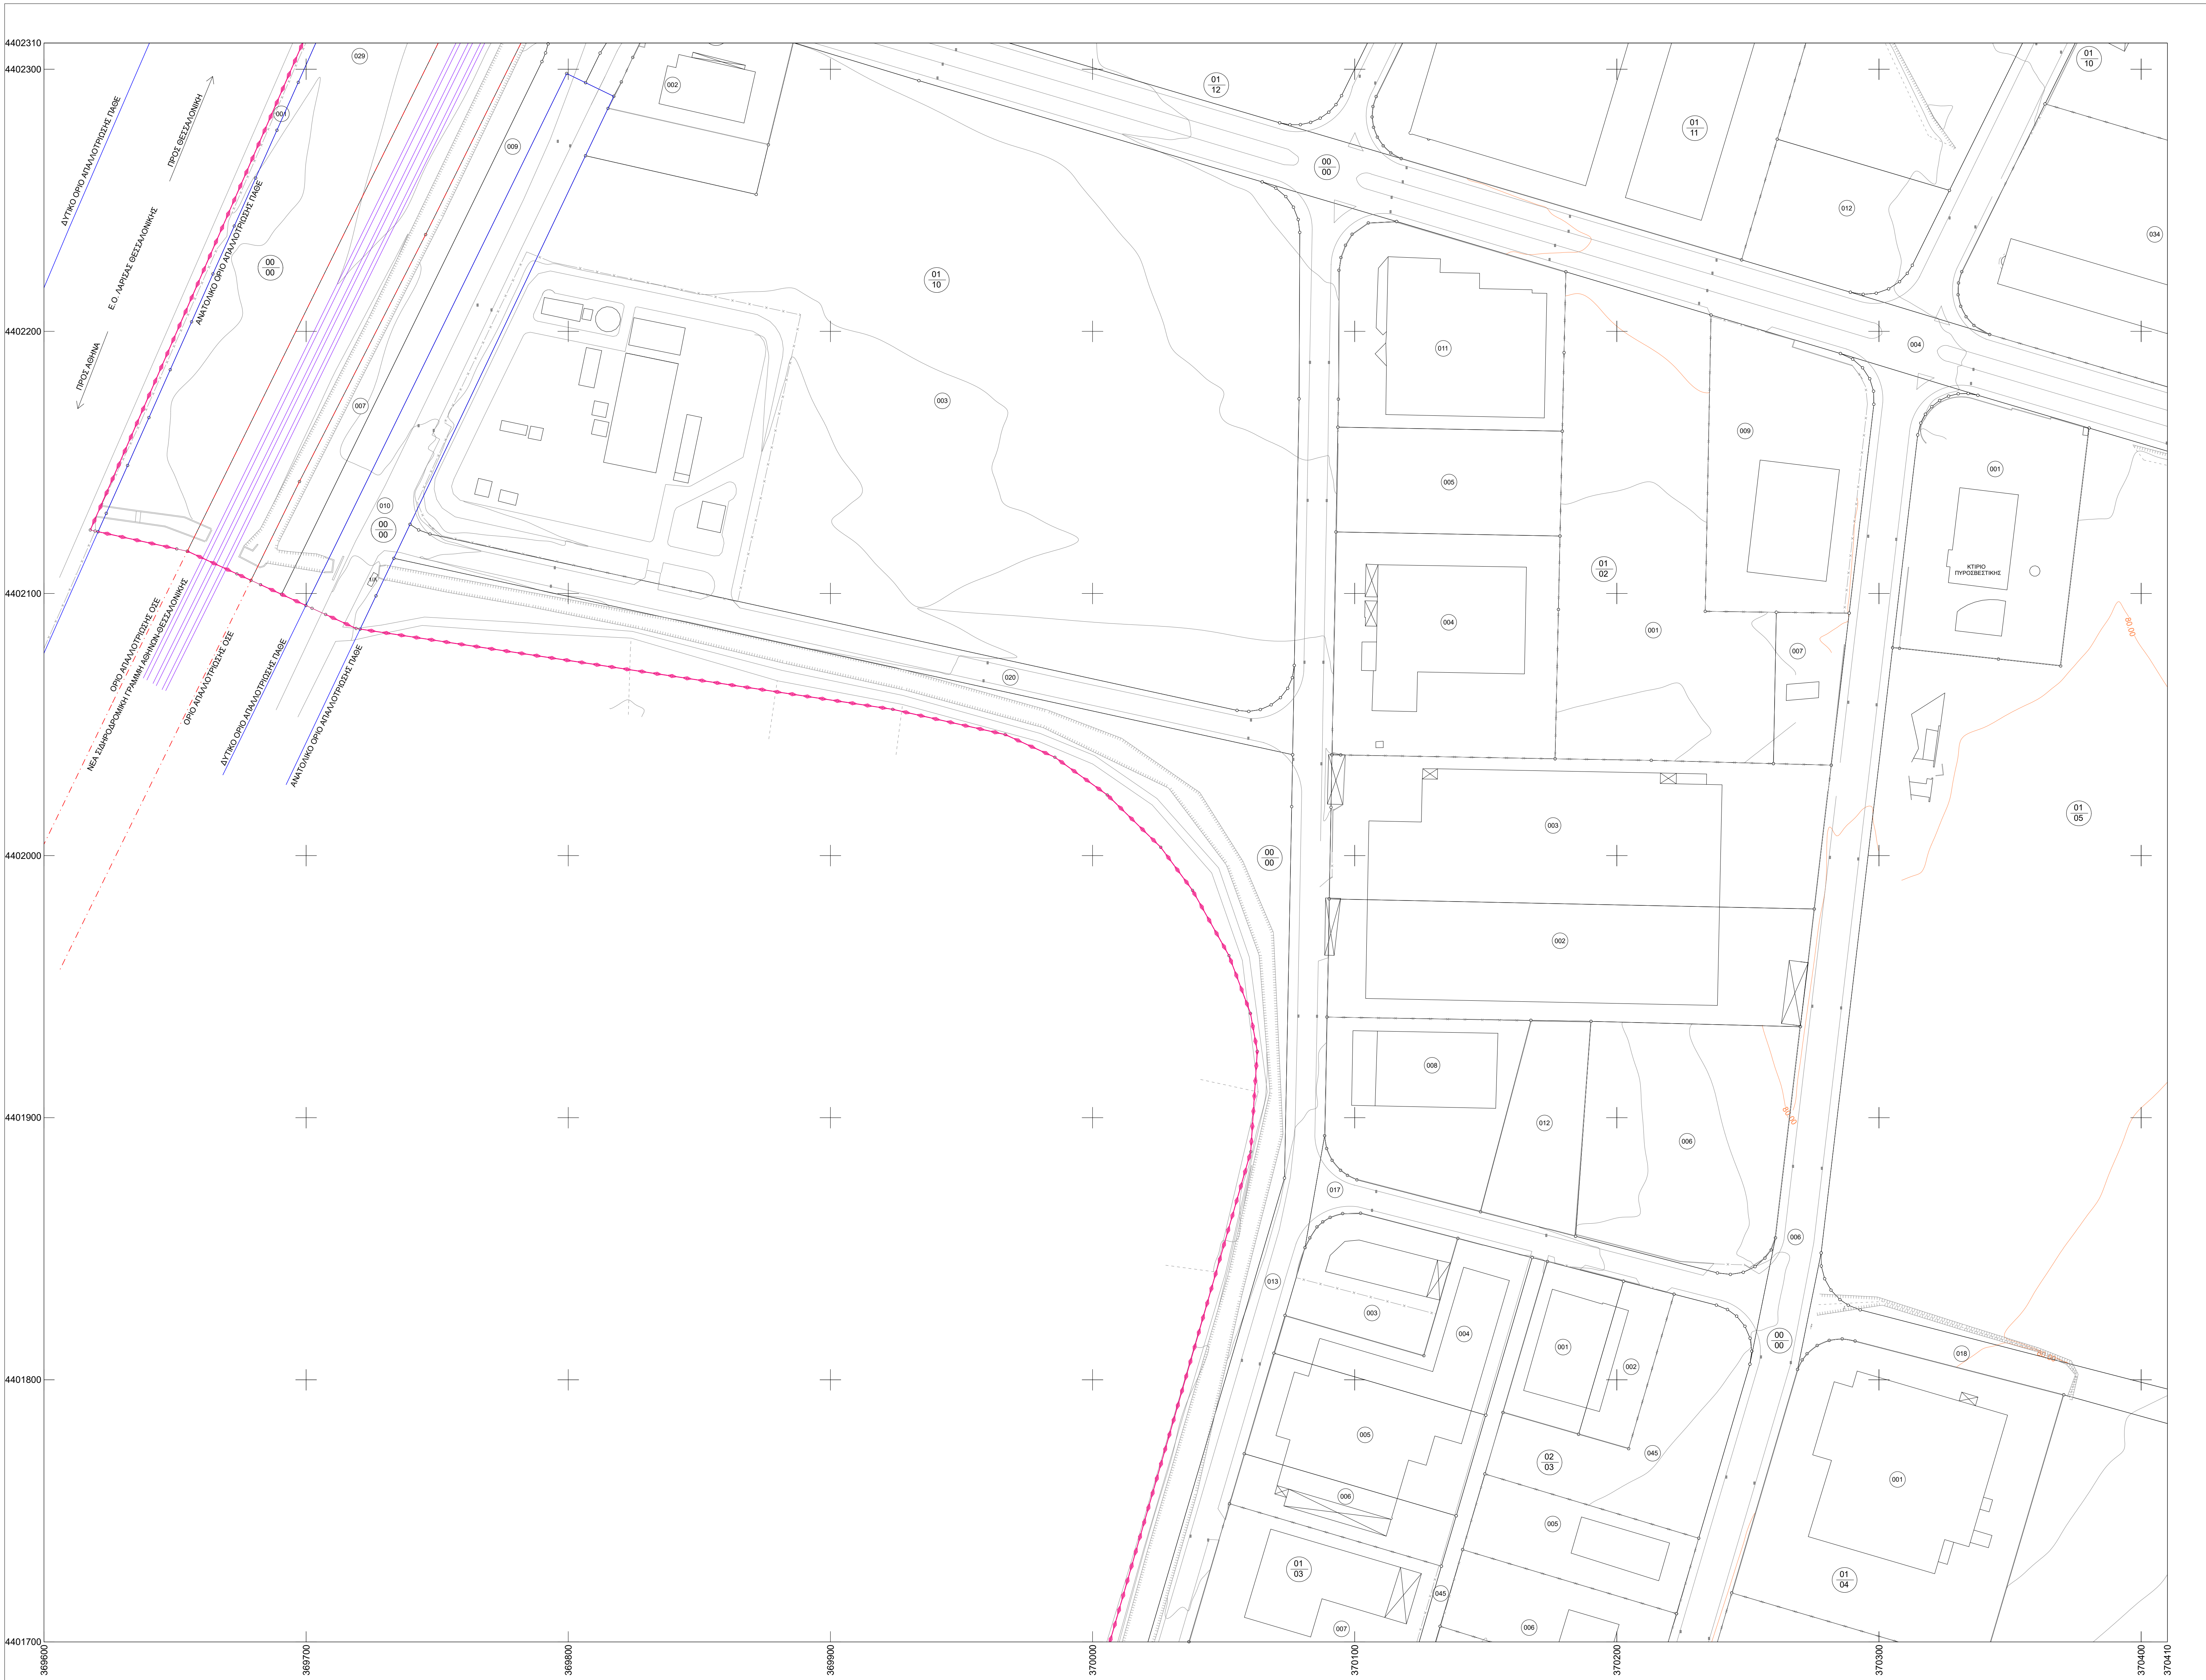

ΠΕΡΙΦΕΡΕΙΑΚΗ ΕΝΟΤΗΤΑ ΛΑΡΙΣΑΣ (31)
ΤΟΠΙΚΗ ΚΟΙΝΟΤΗΤΑ ΜΑΚΡΥΧΩΡΙΟΥ (088)

ΔΙΑΓΡΑΜΜΑ ΣΥΝΔΕΣΗΣ ΦΥΛΛΩΝ

3688-44023/1	3696-44023/1	3704-44023/1
3688-44017/1	3696-44017/1	3704-44017/1
3688-44011/1	3696-44011/1	3704-44011/1

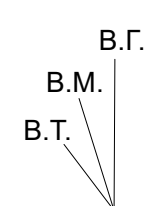

Β.Γ. : ΒΟΡΡΑΣ ΓΕΩΓΡΑΦΙΚΟΣ
Β.Μ. : ΒΟΡΡΑΣ ΜΑΓΝΗΤΙΚΟΣ
Β.Τ. : ΒΟΡΡΑΣ ΤΕΤΡΑΓΩΝΙΣΜΟΥ

ΣΥΓΚΛΙΣΗ ΜΕΣΗΜΒΡΙΝΩΝ (Υ)
Ελεγχόμενες G.R.S. 80 a = 637827 f = 1 / 298.2572236
Εγκύριση Μεταβλητών 24 μοιρών Κο = 0.9996
Στον Μεταβλητό το Χ = 500.000
Πλάτος αναφοράς 00' 00' 00"
Ο Γεωγραφικός Κωδικός Αριθμός (Γ.Κ.Α.) αντιστοιχεί
στο σημείο αναφοράς του αριθμού του οικοπέδου

Μέτρο γραμμικής παραμόρφωσης (Κ) στο Κέντρο Φύλλου : 0.99976

Ε.Γ.Σ.Α. (Ελληνικό Γ.Λ.Δ. Σύστημα Αναφοράς)

ΛΥΜΠΕΡΑΚΗΣ ΙΩΑΝΝΗΣ
Α.Γ.Ρ. ΤΟΠΟΓΡΑΦΟΣ ΜΗΧΑΝΙΚΟΣ

ΓΙΑ ΤΟΝ ΑΝΑΔΟΧΟ
ΤΡΙΠΟΛΗ 22-08-2022

ΓΙΑ ΤΗΝ ΕΤΒΑ ΒΙ.ΠΕ. Α.Ε.
ΑΘΗΝΑ - - 2022

ΔΙ. ΠΕ.ΧΘ. ΘΕΣΣΑΛΙΑΣ
ΛΑΡΙΣΑ - - 2022