


ΕΤΒΑ ΒΙ.ΠΕ. Α.Ε.
ΒΙ.ΠΕ. ΛΑΡΙΣΑΣ

ΥΠΟΜΝΗΜΑ

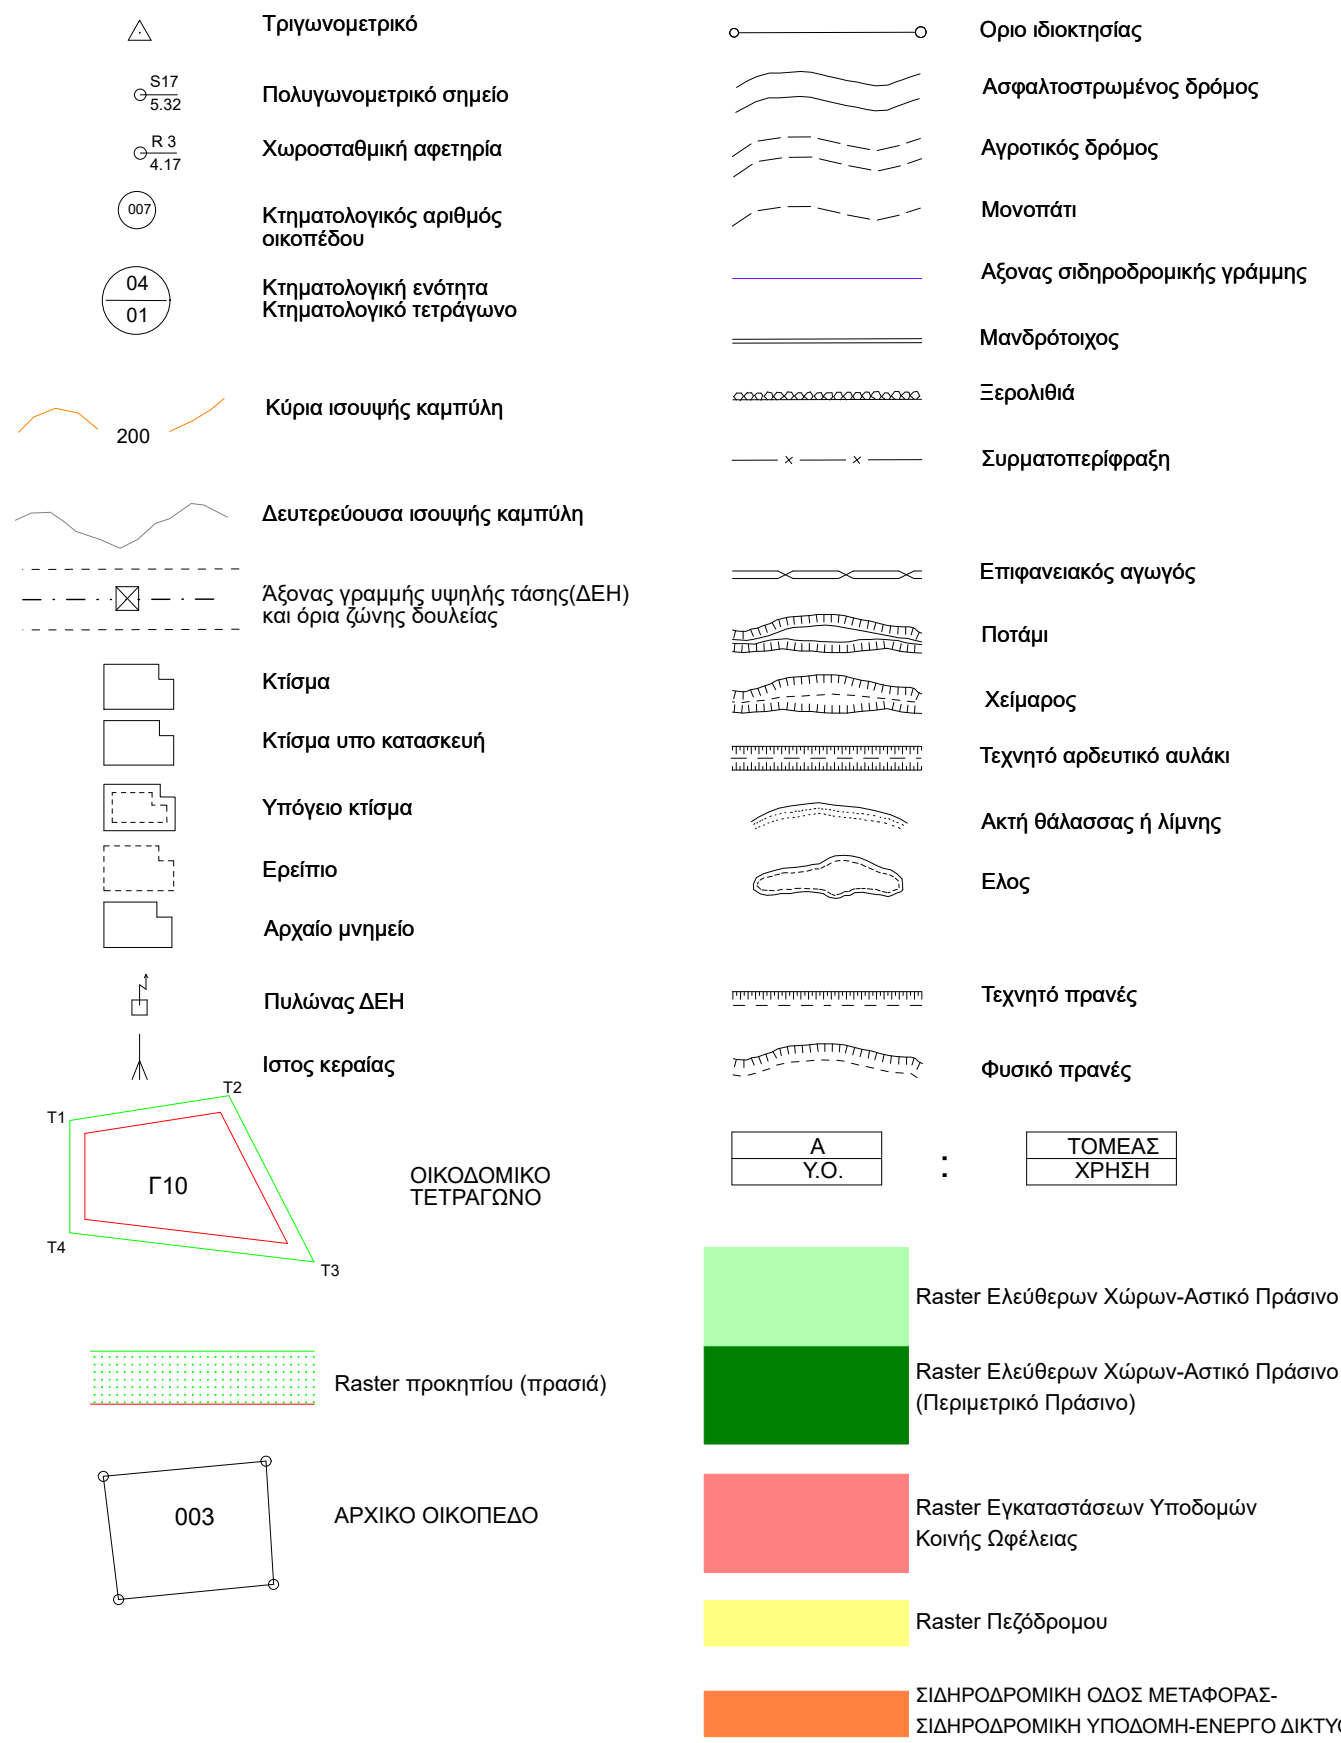


ΚΩΔΙΚΟΠΟΙΗΣΗ ΧΡΗΣΕΩΝ

Π.Δ. 59/21-06-2018 (ΦΕΚ 14/29-06-2018)
Π.Δ. 59/21-06-2018 (ΦΕΚ 14/29-06-2018)

ΑΝΑΘΕΩΡΗΣΗ
ΕΓΚΕΚΡΙΜΕΝΟΥ ΡΥΜΟΤΟΜΙΚΟΥ ΣΧΕΔΙΟΥ
ΣΤΗ ΒΙ.ΠΕ. ΛΑΡΙΣΑΣ

ΔΙΑΝΟΜΗ ΠΙΝΑΚΙΔΩΝ

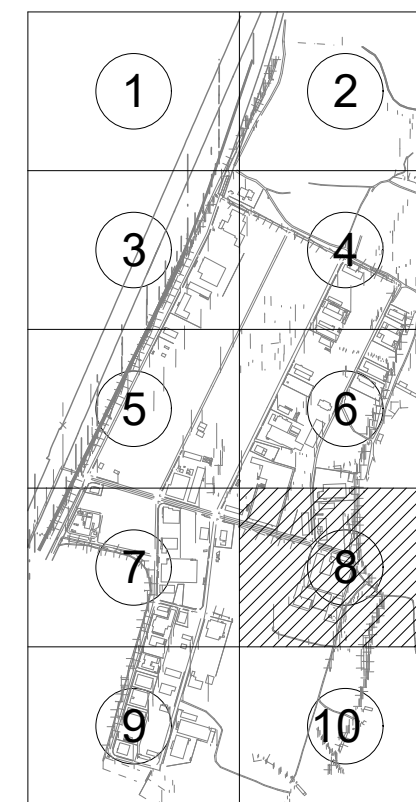

ΟΜΑΔΑ ΜΕΛΕΤΗΣ



ΧΟΡΟΒΑΤΗΣ Α.Ε.
ΜΕΛΕΤΕΣ ΥΠΟΔΟΜΩΝ - ΔΙΟΙΚΗΣΗ ΕΡΓΩΝ

Γραφείο: Ε 16 - Τηλεφώνο: Τ.Κ. 22100
Τηλ: 2710.32214 / Fax: 2710.32215
Email: xorobatis@xorobatis.gr


ΠΟΛΕΟΔΟΜΙΚΗ ΜΕΛΕΤΗ

ΚΛΙΜΑΚΑ 1 : 1000

Π.3.8 ΔΙΑΓΡΑΜΜΑ ΡΥΜΟΤΟΜΙΚΟΥ ΣΧΕΔΙΟΥ

ΤΑ ΔΙΑΓΡΑΜΜΑΤΑ ΣΥΝΤΑΚΤΙΚΩΝ ΜΕ ΕΠΙΛΕΓΜΕΝΕΣ ΜΕΤΡΗΣΕΙΣ ΚΑΙ ΤΑ ΚΑΤΗΜΑΤΟΛΟΓΙΚΑ ΣΤΟΙΧΕΙΑ ΑΝΕΦΕΡΑΝ ΑΠΟ ΤΙΣ ΔΙΑΔΙΕΙΔΕΙΔΕΣ ΜΕΛΕΤΕΣ
ΠΕΡΙΦΕΡΕΙΑΚΗ ΕΝΟΤΗΤΑ - ΛΑΡΙΣΑΣ
ΔΗΜΟΣ - ΤΕΜΕΡΙΟΝ
ΔΗΜΟΤΙΚΗ ΕΝΟΤΗΤΑ - ΜΑΚΡΥΧΩΡΙΟΥ
ΤΟΠΙΚΗ ΚΟΙΝΟΤΗΤΑ - ΜΑΚΡΥΧΩΡΙΟΥ
ΠΕΡΙΟΧΗ ΜΕΛΕΤΗΣ - ΒΙ.ΠΕ. ΛΑΡΙΣΑΣ

ΗΜΕΡΟΜΗΝΙΑ : 22-08-2022



ΠΕΡΙΦΕΡΕΙΑΚΗ ΕΝΟΤΗΤΑ ΛΑΡΙΣΑΣ (31)
ΤΟΠΙΚΗ ΚΟΙΝΟΤΗΤΑ ΜΑΚΡΥΧΩΡΙΟΥ (088)

ΔΙΑΓΡΑΜΜΑ ΣΥΝΔΕΣΗΣ ΦΥΛΛΩΝ

3696-44023/1	3704-44023/1	3712-44023/1
3696-44017/1	3704-44017/1	3712-44017/1
3696-44011/1	3704-44011/1	3712-44011/1

ΣΥΣΤΑΣΗ ΜΕΣΗΜΒΡΙΩΝ (Υ)
ΕΛΛΗΝΙΚΗ ΑΓΟΡΑ (Α)
ΑΥΞΑΝΟΜΕΝΗ ΚΑΤΑ - ΣΣ ΑΝΑΕΤΟΣ

Β.Γ. : ΒΟΡΡΑΣ ΓΕΩΓΡΑΦΙΚΟΣ
Β.Μ. : ΒΟΡΡΑΣ ΜΑΓΝΗΤΙΚΟΣ
Β.Τ. : ΒΟΡΡΑΣ ΤΕΤΡΑΓΩΝΙΣΜΟΣ

Μέτρο γραμμικής παραμόρφωσης (Κ) στο Κέντρο Φύλλου : 0.99976

Ε.Γ.Σ.Α. (Ελληνικό Γεωδ. Σύστημα Αναφοράς)
Ελλειψοειδές G.R.S. 80 a = 637827 f = 1 / 298.2572236
Εγκάρσια Μεταβλητική Προβολή
Κεντρικός Μεταβλητικός 24 μοίρων Κο = 0.9996
Στον Μεταβλητικό το Χ = 500.000
Πλάτος αναφοράς 00° 00' 00"
Ο Γεωγραφικός Κωδικός Αριθμός (Γ.Κ.Α.) αντιστοιχεί στο σημείο αναφοράς του αριθμού του οικόπεδου

ΛΥΜΠΕΡΑΚΗΣ ΙΩΑΝΝΗΣ
ΑΓΡ. ΤΟΠΟΓΡΑΦΟΣ ΜΗΧΑΝΙΚΟΣ

ΓΙΑ ΤΟΝ ΑΝΑΔΟΧΟ
ΤΡΙΠΟΛΗ 22-08-2022

ΓΙΑ ΤΗΝ ΕΤΒΑ ΒΙ.ΠΕ. Α.Ε.
ΑΘΗΝΑ - - 2022

ΔΙ. ΠΕ.ΧΘ. ΘΕΣΣΑΛΙΑΣ
ΛΑΡΙΣΑ - - 2022