ΕΤΒΑ ΒΙ.ΠΕ. Α.Ε.
ΒΙ.ΠΕ. ΛΑΡΙΣΑΣ

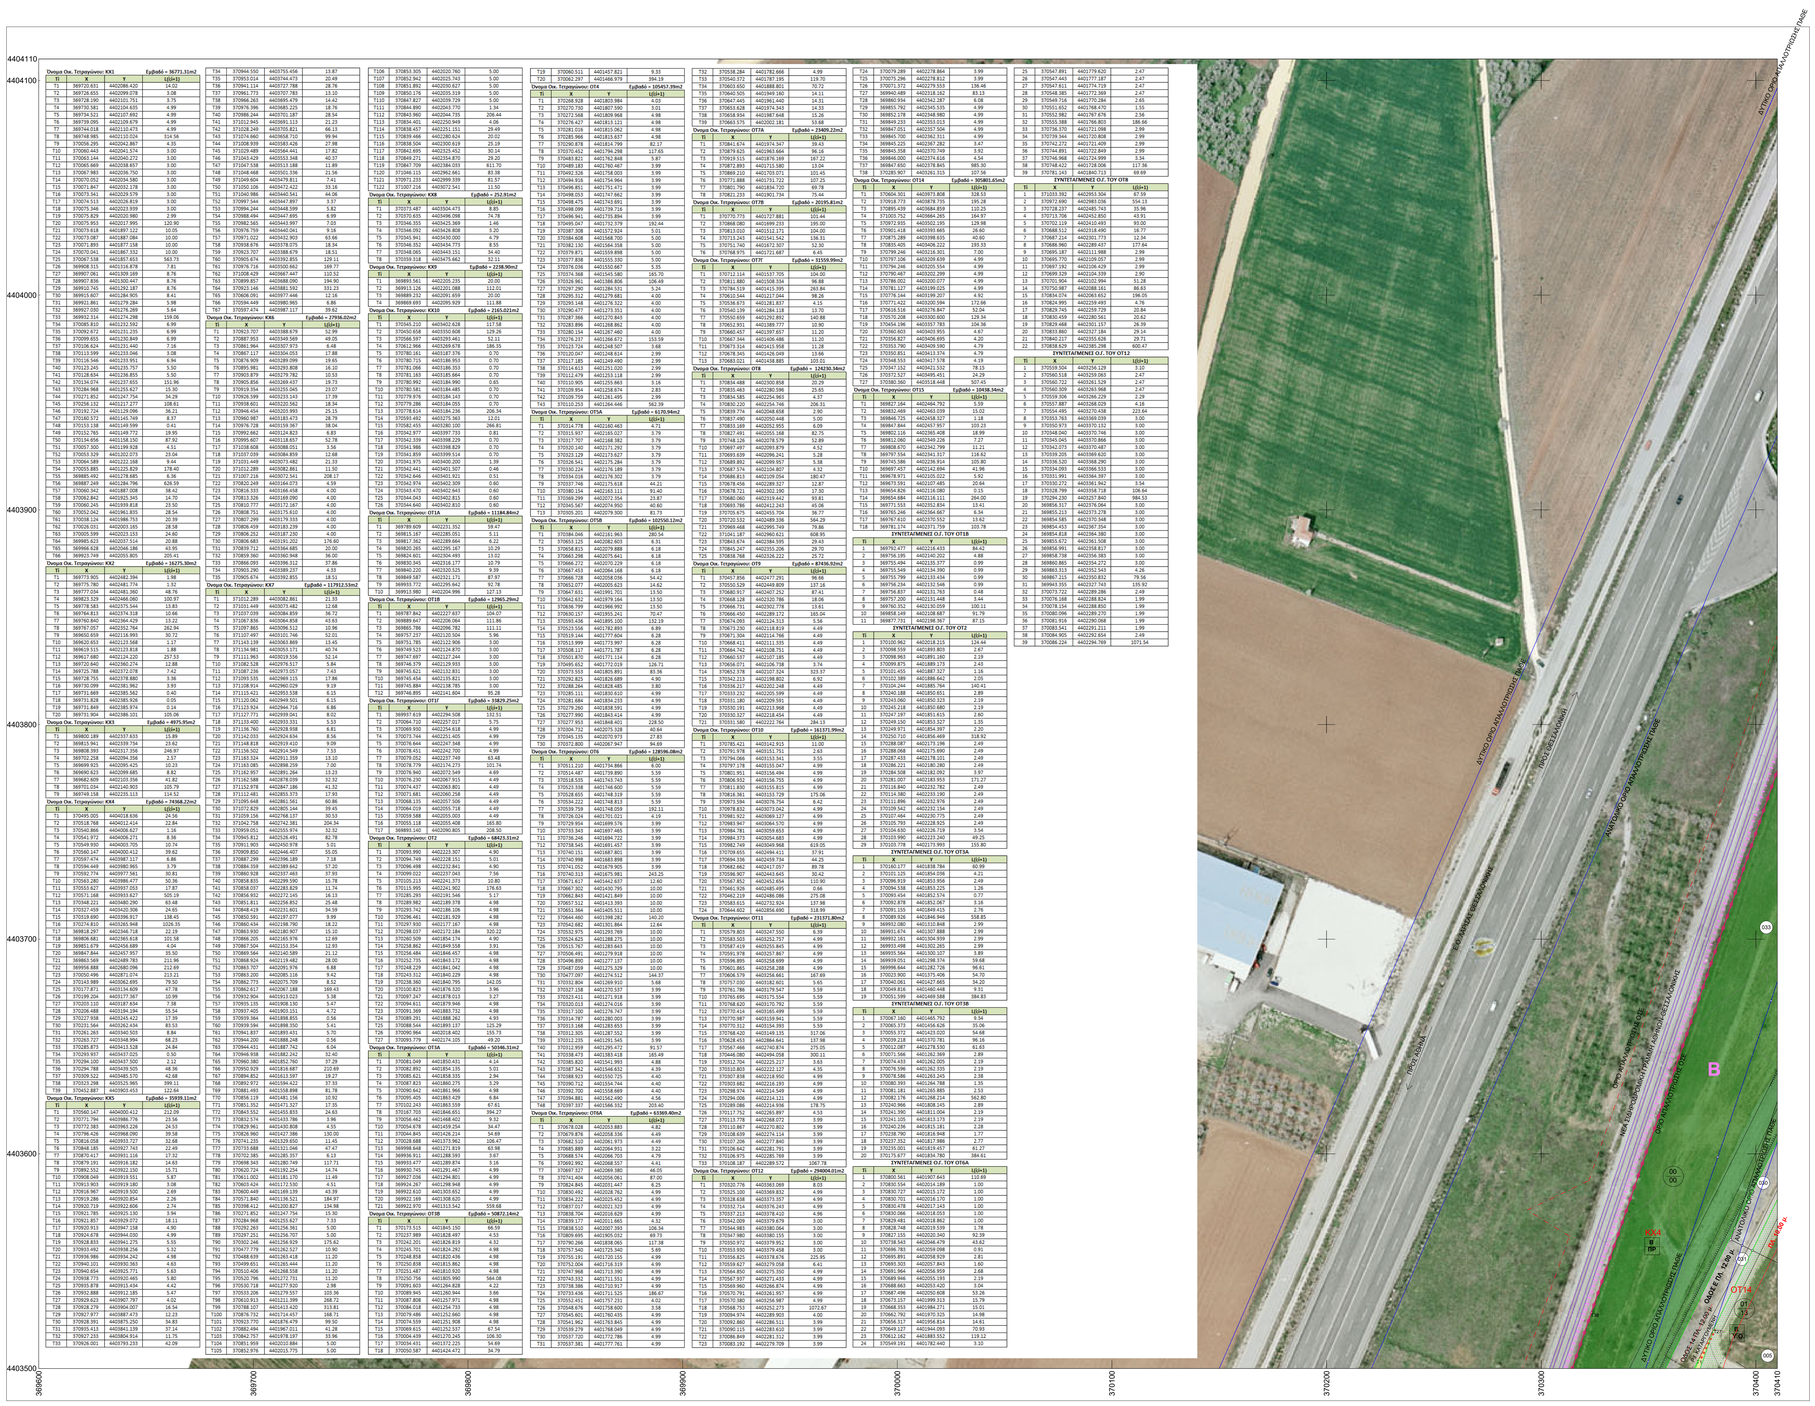
ΑΥΤΟΚΙΝΗΤΟΔΡΟΜΟΣ ΠΡΑΣΙΝΟ
ΑΥΤΟΚΙΝΗΤΟΔΡΟΜΟΣ ΚΟΚΚΙΝΟ
ΟΔΟΣ ΑΓΙΑΣ ΛΑΥΡΑΣ