

ΣΥΝΤΕΤΑΓΜΕΝΕΣ ΚΟΡΥΦΩΝ ΠΕΖΟΔΡΟΜΙΩΝ ΠΡΟΣ ΑΝΤΙΚΑΤΑΣΤΑΣΗ

ΣΗΜΕΙΟ	X	Ψ	ΜΗΚΟΣ
A1	379817.54	4419300.40	--
A2	379885.77	4419275.17	72.75
A3	379884.67	4419273.98	1.61
A4	379817.49	4419299.89	72.01
A1	379817.54	4419300.40	0.51

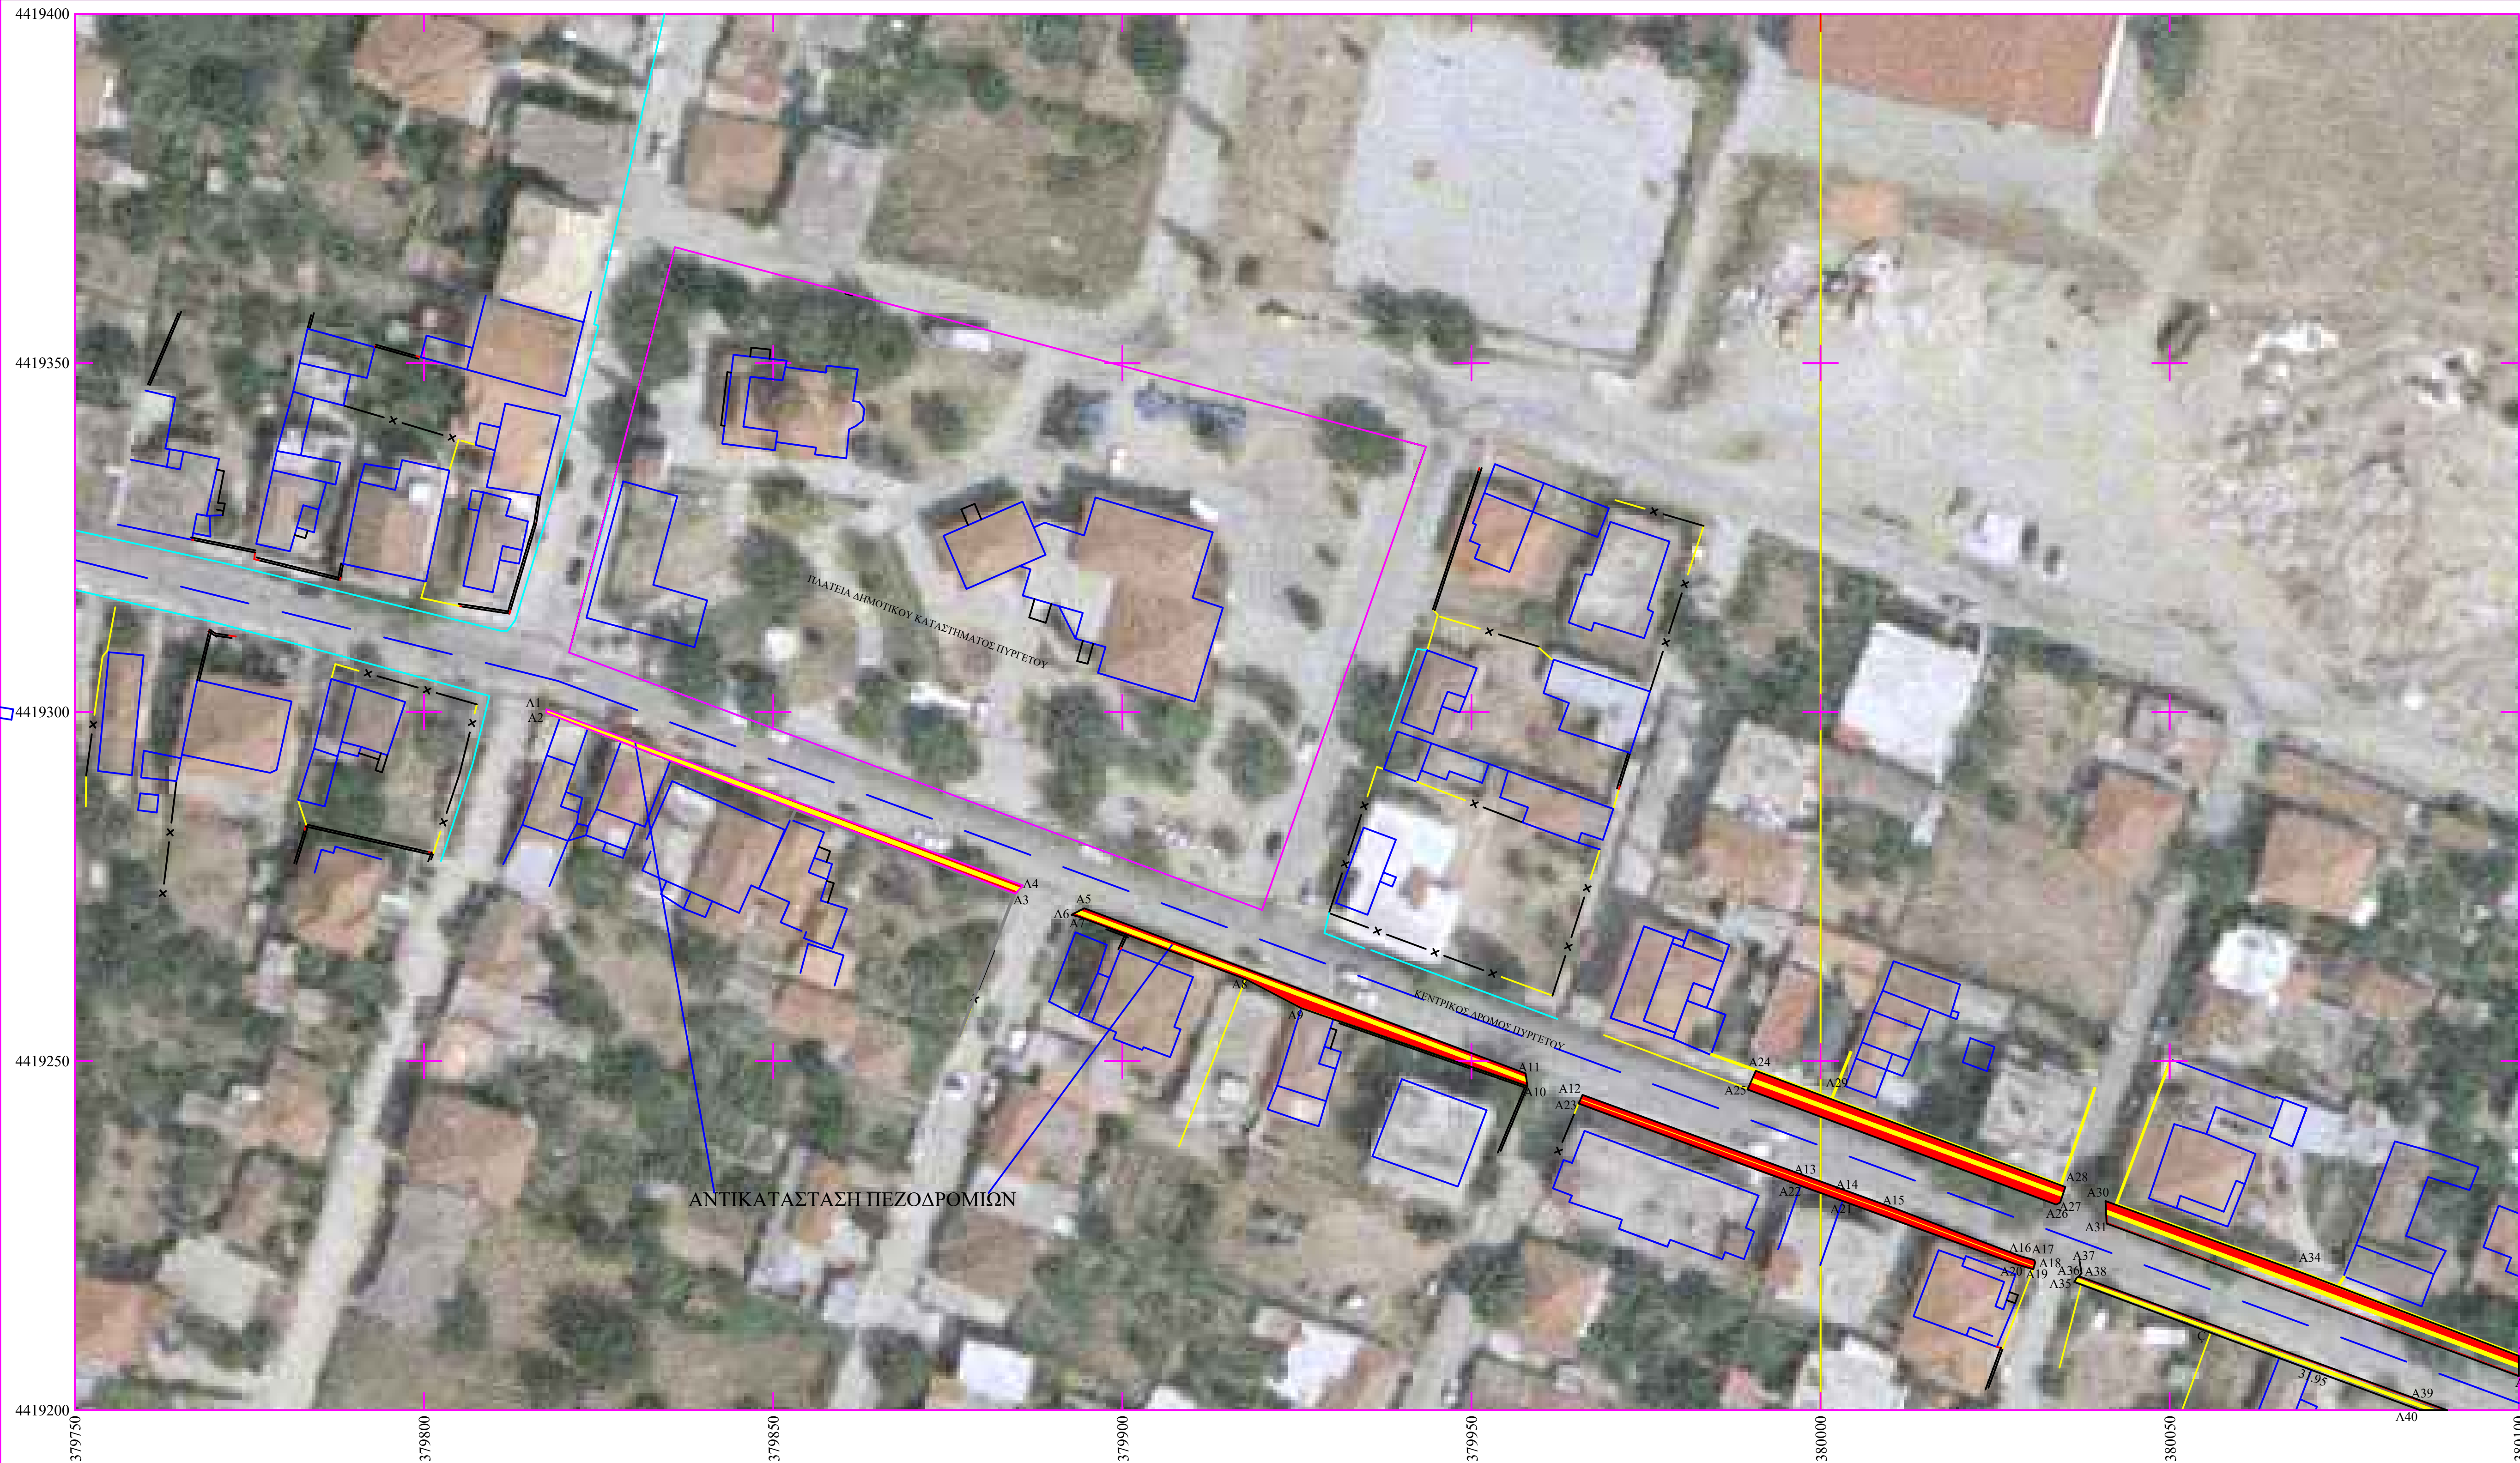
ΣΗΜΕΙΟ	X	Ψ	ΜΗΚΟΣ
A5	379892.73	4419270.96	--
A6	379894.55	4419271.89	2.04
A7	379957.76	4419248.25	67.48
A8	379958.03	4419246.39	1.88
A9	379925.64	4419257.59	34.27
A10	379917.66	4419261.75	9.01
A11	379893.73	4419270.71	25.55
A5	379892.73	4419270.96	1.03

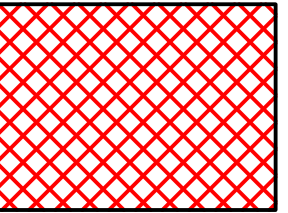
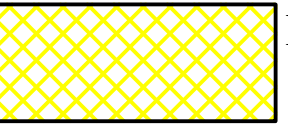
ΣΗΜΕΙΟ	X	Ψ	ΜΗΚΟΣ
A12	379965.92	4419245.16	--
A13	380010.53	4419228.94	47.46
A14	380028.61	4419222.07	19.34
A15	380030.58	4419221.52	2.05
A16	380030.73	4419221.15	0.39
A17	380030.46	4419220.19	0.99
A18	380027.98	4419220.91	2.58
A19	380003.15	4419229.97	26.44
A20	379997.15	4419232.17	6.39
A21	379965.35	4419243.94	33.90
A22	379965.92	4419245.16	1.35

ΣΗΜΕΙΟ	X	Ψ	ΜΗΚΟΣ
A24	379990.73	4419248.60	--
A25	379989.54	4419245.94	2.91
A26	380033.75	4419229.44	47.19
A27	380034.31	4419229.74	0.64
A28	380035.04	4419231.96	2.34
A29	380001.66	4419244.49	35.66
A24	379990.73	4419248.60	11.67

ΣΗΜΕΙΟ	X	Ψ	ΜΗΚΟΣ
A30	380040.80	4419229.95	--
A31	380040.96	4419226.74	3.22
A32	380100.00	4419204.87	62.96
A33	380100.00	4419207.78	2.91
A34	380069.42	4419219.50	32.75
A30	380040.80	4419229.95	30.47

ΣΗΜΕΙΟ	X	Ψ	ΜΗΚΟΣ
A35	380036.34	4419218.35	--
A36	380036.67	4419218.97	0.70
A37	380036.91	4419219.11	0.28
A38	380037.18	4419219.11	0.27
A39	380089.73	4419200.00	55.92
A40	380085.84	4419200.00	3.88
A41	380055.89	4419211.10	31.95
A35	380036.34	4419218.35	20.84



 ΑΝΤΙΚΑΤΑΣΤΑΣΗ - ΠΛΑΚΟΣΤΡΩΣΗ ΠΕΖΟΔΡΟΜΙΩΝ  
 ΠΛΑΚΟΣΤΡΩΣΗ ΠΕΖΟΔΡΟΜΙΟΥ ΜΕ ΠΛΑΚΕΣ ΤΥΦΛΩΝ

**ΤΕΧΝΙΚΟ ΓΡΑΦΕΙΟ**  
**ΚΥΡΙΑΖΗΣ - ΒΑΣΙΛΕΙΟΣ ΣΠΥΡΟΥ**  
 Αγρονόμος Τοπογράφος Μηχανικός  
 Διεύθυνση: Πανός 10, Λάρισα

Ιδιοκτήτης : ΔΗΜΟΣ ΤΕΜΠΩΝ  
 Δ/ση Ιδιοκτησίας: ΠΥΡΓΕΤΟΣ ΛΑΡΙΣΑΣ  
 ΕΡΓΟ: ΑΝΤΙΚΑΤΑΣΤΑΣΗ ΠΕΖΟΔΡΟΜΙΩΝ ΠΥΡΓΕΤΟΥ

ΘΕΜΑ: ΤΟΠΟΓΡΑΦΙΚΗ ΑΠΟΤΥΠΩΣΗ  
 ΚΛΙΜΑΚΑ  
 1:500

Ημερομηνία ΜΑΡΤΙΟΣ 2022

ΥΠΟΓΡΑΦΗ  

 ΣΦΡΑΓΙΔΑ