

ΣΥΝΤΕΤΑΓΜΕΝΕΣ ΚΟΡΥΦΩΝ ΠΕΖΟΔΡΟΜΙΩΝ
ΠΡΟΣ ΑΝΤΙΚΑΤΑΣΤΑΣΗ

ΣΗΜΕΙΟ	X	Ψ	ΜΗΚΟΣ
A1	380000.00	4419242.04	---
A2	380000.00	4419245.12	3.07
A3	380001.66	4419244.49	1.77
A4	380034.50	4419232.15	35.08
A5	380035.04	4419231.96	0.57
A6	380034.91	4419229.74	2.34
A7	380033.75	4419229.44	0.64
A1	380000.00	4419242.04	36.02

ΣΗΜΕΙΟ	X	Ψ	ΜΗΚΟΣ
A54	380187.47	4419176.08	---
A55	380186.94	4419173.92	2.23
A56	380187.39	4419175.84	1.66
A57	380239.62	4419147.80	72.68
A58	380256.22	4419147.90	0.61
A59	380256.94	4419148.70	1.07
A60	380257.41	4419150.15	1.53
A61	380256.66	4419150.21	0.75
A62	380223.24	4419162.76	35.70
A54	380187.47	4419176.08	38.17

ΣΗΜΕΙΟ	X	Ψ	ΜΗΚΟΣ
A8	380000.00	4419232.66	---
A9	380000.00	4419231.12	1.54
A10	380003.15	4419223.97	3.35
A11	380027.98	4419220.91	26.44
A12	380030.46	4419220.19	2.58
A13	380030.73	4419221.15	0.99
A14	380030.58	4419221.32	0.39
A15	380010.53	4419228.94	21.38
A8	380000.00	4419232.66	11.17

ΣΗΜΕΙΟ	X	Ψ	ΜΗΚΟΣ
A63	380184.63	4419163.44	---
A64	380185.53	4419164.90	1.71
A65	380185.85	4419164.90	0.38
A66	380211.73	4419140.75	70.16
A67	380252.28	4419140.28	0.75
A68	380252.39	4419139.63	0.64
A69	380252.04	4419138.71	1.01
A70	380218.95	4419150.63	35.23
A63	380184.63	4419163.44	36.56

ΣΗΜΕΙΟ	X	Ψ	ΜΗΚΟΣ
A16	380036.67	4419218.97	---
A17	380036.34	4419218.95	0.70
A18	380037.31	4419217.98	1.04
A19	380055.89	4419211.10	19.81
A20	380102.91	4419193.68	50.15
A21	380103.12	4419194.44	0.79
A22	380103.98	4419194.81	0.37
A23	380103.08	4419195.01	0.20
A24	380102.95	4419195.19	0.21
A25	380037.18	4419219.11	69.99
A26	380036.91	4419219.11	0.27
A16	380036.67	4419218.97	0.28

ΣΗΜΕΙΟ	X	Ψ	ΜΗΚΟΣ
A71	380260.29	4419137.87	---
A72	380258.77	4419136.67	1.94
A73	380233.13	4419124.05	36.61
A74	380309.01	4419117.93	17.02
A75	380326.38	4419110.75	18.80
A76	380327.04	4419112.22	1.61
A77	380308.71	4419115.84	19.85
A78	380269.12	4419134.72	42.29
A71	380260.29	4419137.87	9.38

ΣΗΜΕΙΟ	X	Ψ	ΜΗΚΟΣ
A27	380040.80	4419229.95	---
A28	380040.96	4419226.74	3.25
A29	380105.37	4419202.85	68.69
A30	380105.89	4419202.79	0.52
A31	380107.78	4419205.05	2.95
A32	380106.88	4419205.15	0.91
A33	380113.94	4419217.73	35.25
A27	380040.80	4419229.95	35.33


ΣΗΜΕΙΟ	X	Ψ	ΜΗΚΟΣ
A79	380262.94	4419147.97	---
A80	380262.66	4419146.59	1.42
A81	380262.75	4419145.76	0.84
A82	380263.84	4419144.79	1.45
A83	380332.53	4419119.12	73.33
A84	380333.34	4419118.99	0.82
A85	380334.47	4419191.17	1.14
A86	380335.97	4419121.27	2.59
A87	380334.22	4419122.08	1.93
A88	380298.09	4419134.50	38.35
A79	380262.94	4419147.97	37.49

ΣΗΜΕΙΟ	X	Ψ	ΜΗΚΟΣ
A34	380107.92	4419191.20	---
A35	380108.45	4419192.04	1.00
A36	380109.11	4419192.56	0.84
A37	380110.03	4419192.69	0.94
A38	380177.75	4419167.80	72.15
A39	380177.40	4419166.47	1.38
A40	380163.30	4419171.59	15.01
A41	380142.03	4419173.32	22.63
A42	380109.54	4419191.64	34.75
A43	380109.01	4419190.75	10.4
A34	380107.92	4419191.20	1.18

ΣΗΜΕΙΟ	X	Ψ	ΜΗΚΟΣ
A89	380342.86	4419120.00	---
A90	380343.32	4419115.68	4.34
A91	380343.86	4419115.07	0.78
A92	380363.17	4419107.05	18.23
A93	380371.18	4419100.79	12.65
A94	380384.55	4419092.54	15.71
A95	380387.48	4419094.61	3.58
A96	380373.00	4419103.25	16.31
A97	380362.99	4419110.04	12.04
A98	380344.19	4419115.57	21.07
A89	380342.86	4419120.00	1.40

ΣΗΜΕΙΟ	X	Ψ	ΜΗΚΟΣ
A44	380113.98	4419202.96	---
A45	380113.21	4419200.27	2.80
A46	380179.26	4419175.76	70.46
A47	380180.49	4419175.88	1.23
A48	380181.09	4419176.22	0.69
A49	380181.40	4419176.72	0.58
A50	380183.09	4419181.06	4.66
A51	380182.02	4419181.27	1.09
A52	380180.96	4419178.47	3.00
A53	380146.93	4419190.77	36.19
A44	380113.98	4419202.96	35.14

ΣΗΜΕΙΟ	X	Ψ	ΜΗΚΟΣ
A100	380335.98	4419108.84	3.50
A101	380341.62	4419105.54	7.06
A102	380366.13	4419090.28	26.87
A103	380398.86	4419066.94	40.19
A104	380396.87	4419065.24	2.62
A105	380377.32	4419078.57	23.66
A106	380375.97	4419079.63	1.72
A107	380367.24	4419086.42	11.06
A108	380341.07	4419102.99	30.98
A99	380334.32	4419105.50	7.20

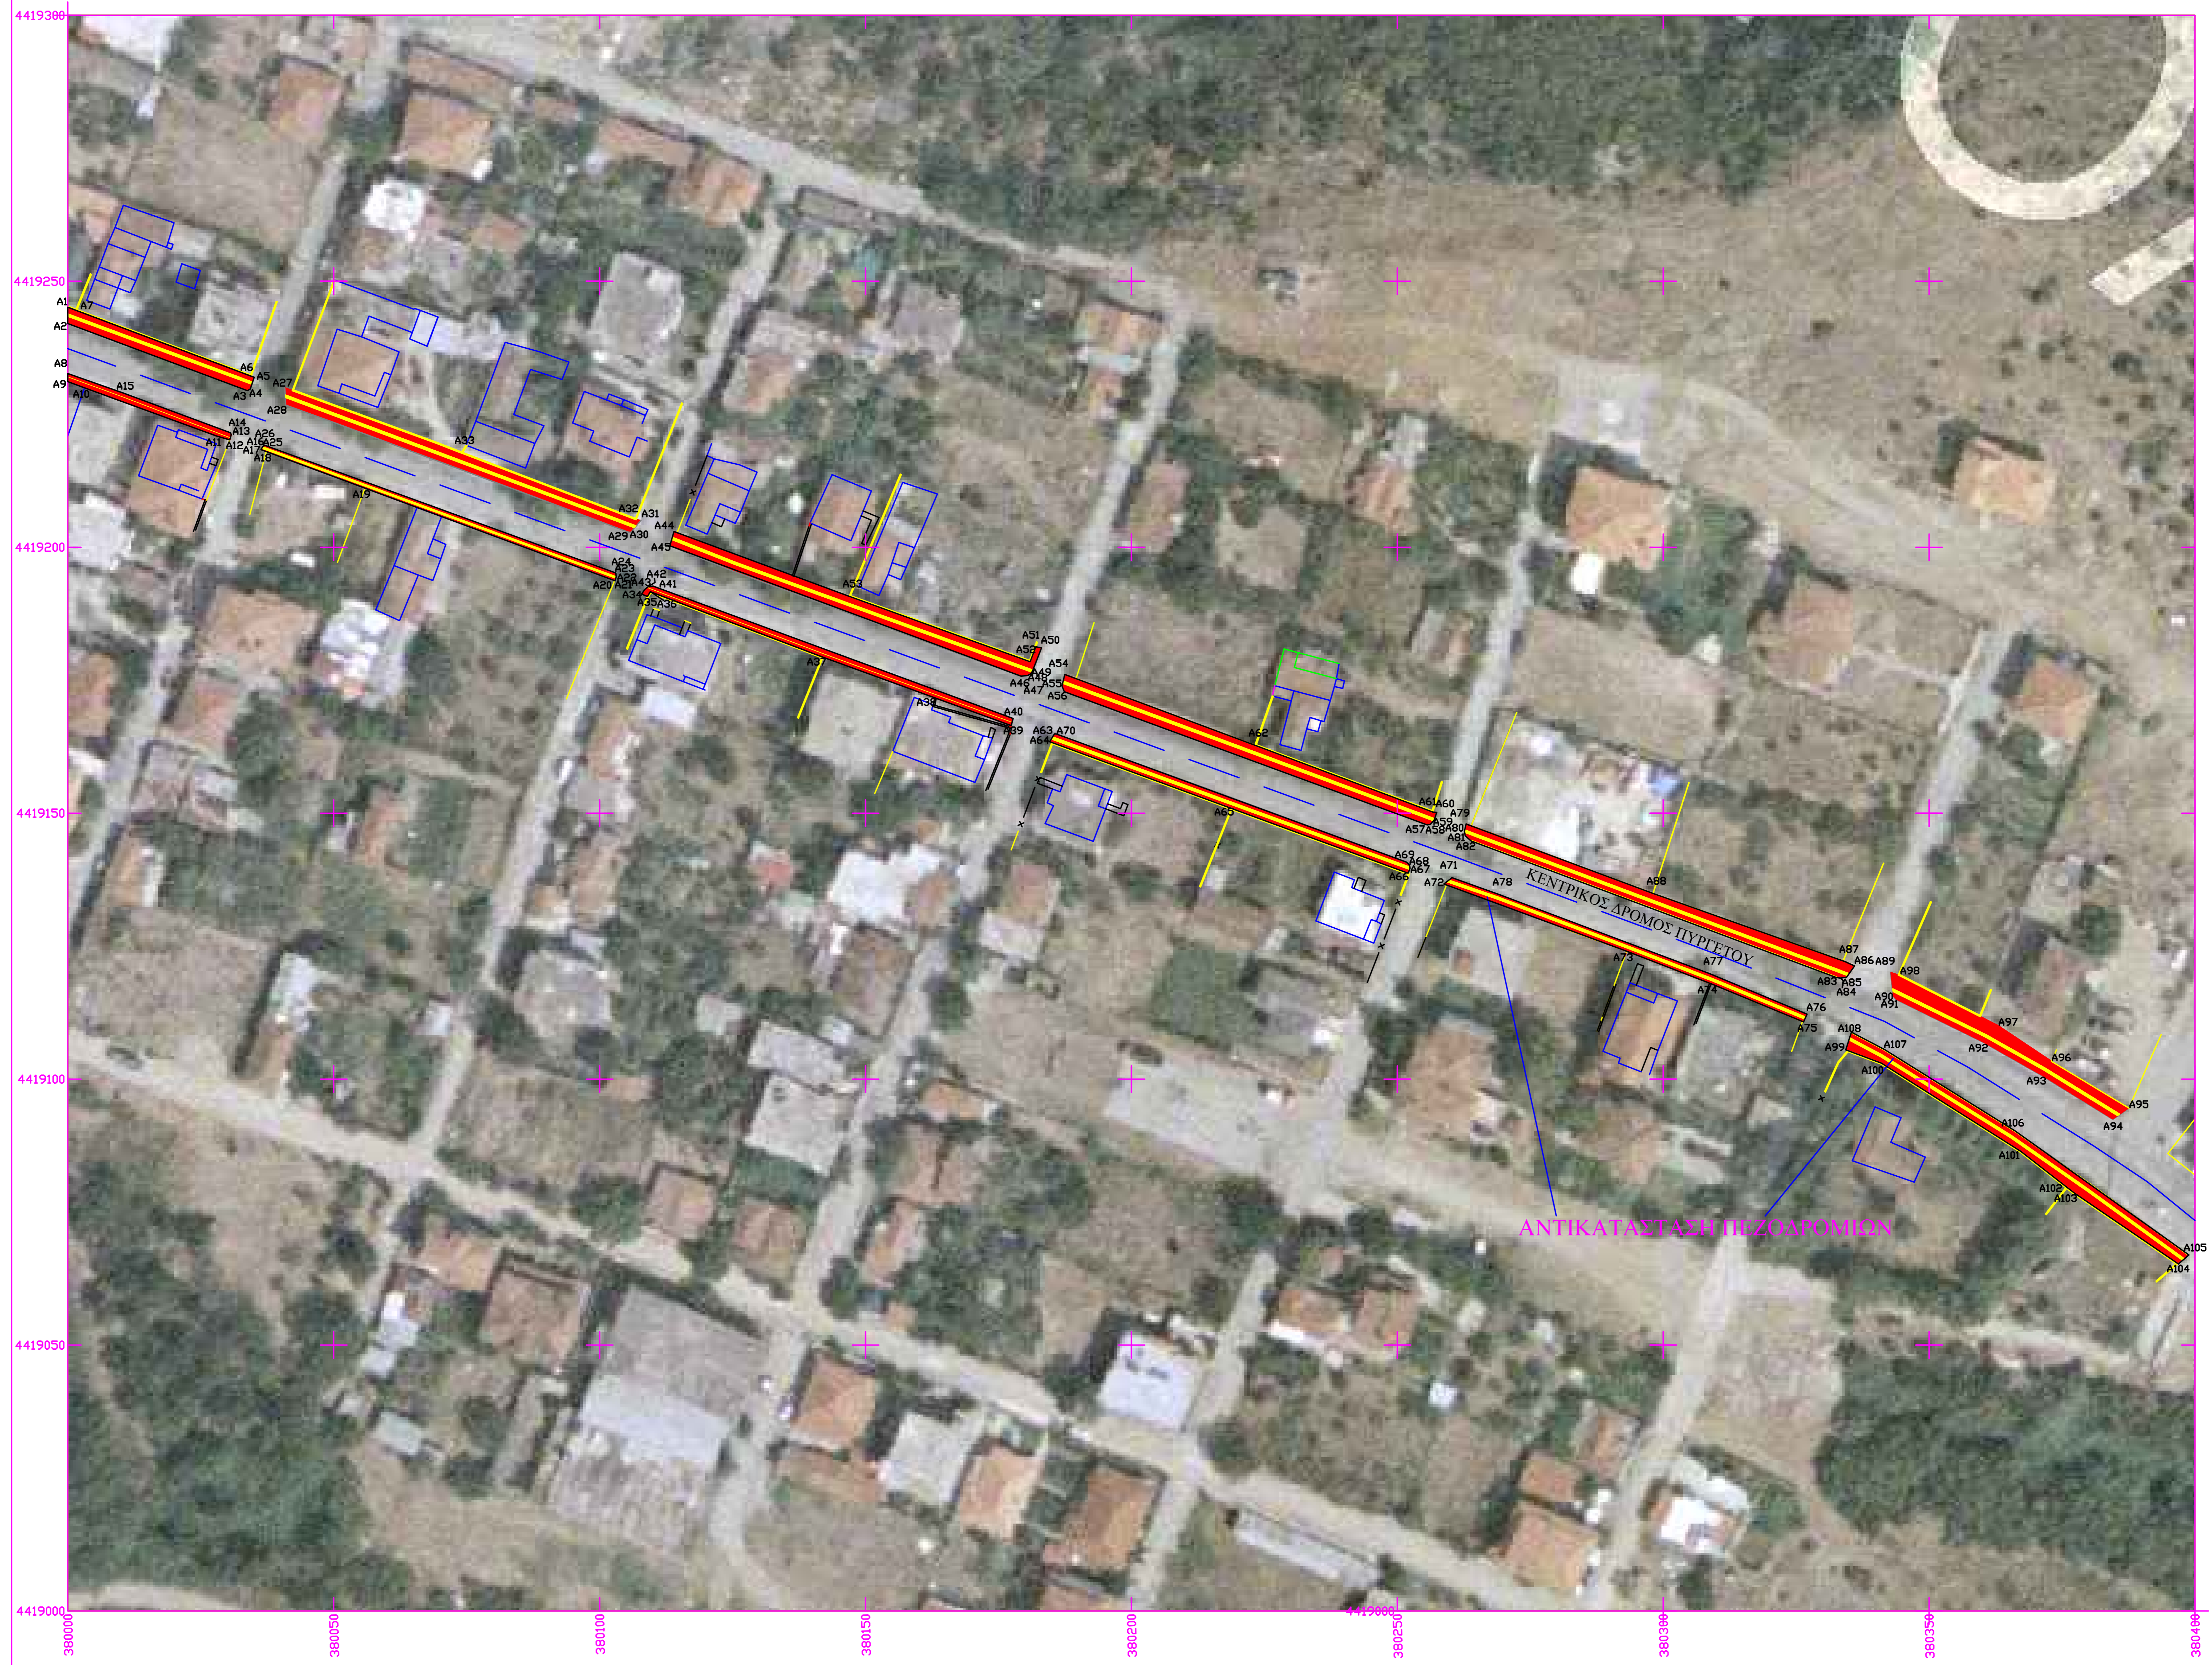

- ΑΝΤΙΚΑΤΑΣΤΑΣΗ - ΠΛΑΚΟΣΤΡΩΣΗ ΠΕΖΟΔΡΟΜΙΩΝ
- ΠΛΑΚΟΣΤΡΩΣΗ ΠΕΖΟΔΡΟΜΙΟΥ ΜΕ ΠΛΑΚΕΣ ΤΥΦΛΩΝ

ΤΕΧΝΙΚΟ ΓΡΑΦΕΙΟ
ΚΥΡΙΑΖΗΣ - ΒΑΣΙΛΕΙΟΣ ΣΠΥΡΟΥ
Αγρονόμος Τοπογράφος Μηχανικός
Διεύθυνση: Πανός 10 , Λάρισα

Ιδιοκτήτης : ΔΗΜΟΣ ΤΕΜΠΩΝ
Δ/ση Ιδιοκτησίας: ΠΥΡΓΕΤΟΣ ΛΑΡΙΣΑΣ

ΕΡΓΟ: ΑΝΤΙΚΑΤΑΣΤΑΣΗ ΠΕΖΟΔΡΟΜΙΩΝ ΠΥΡΓΕΤΟΥ

ΘΕΜΑ: ΤΟΠΟΓΡΑΦΙΚΗ ΑΠΟΤΥΠΩΣΗ	ΚΛΙΜΑΚΑ 1:500
-----------------------------	------------------

Ημερομηνία ΜΑΡΤΙΟΣ 2022

ΥΠΟΓΡΑΦΗ ΣΦΡΑΓΙΔΑ

