


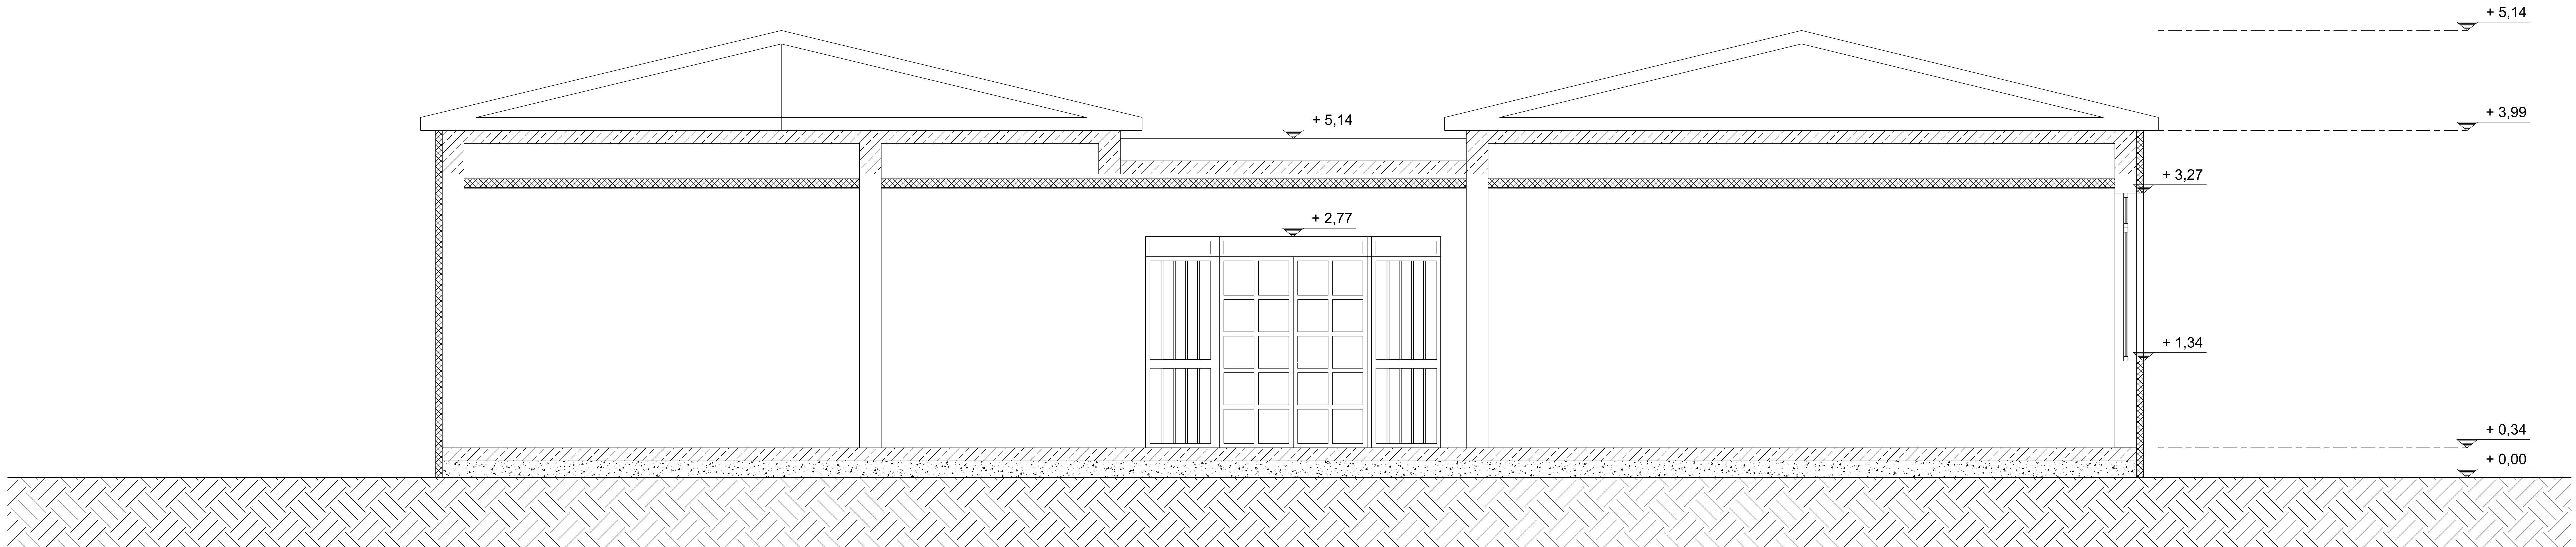

|   |                                         |                                                                               |
|---|-----------------------------------------|-------------------------------------------------------------------------------|
| ΑΥΤΟΤΕΛΕΣ ΤΜΗΜΑ ΤΕΧΝΙΚΩΝ ΥΠΗΡΕΣΙΩΝ ΔΗΜΟΥ ΤΕΜΠΩΝ<br>ΓΡΑΦΕΙΟ ΤΕΧΝΙΚΩΝ, Η/Μ & ΣΥΓΚΟΙΝΩΝΙΑΚΩΝ ΕΡΓΩΝ ΚΑΙ ΜΕΛΕΤΩΝ |                                         |                                                                               |
| ΕΡΓΟΔΟΤΗΣ: ΔΗΜΟΣ ΤΕΜΠΩΝ                                                                                     |                                         |                                                                               |
| ΕΡΓΟ: ΕΠΕΜΒΑΣΕΙΣ ΕΞΟΙΚΟΝΟΜΗΣΗΣ ΕΝΕΡΓΕΙΑΣ ΚΑΙ ΕΦΑΡΜΟΓΗΣ ΤΕΧΝΟΛΟΓΙΩΝ ΑΠΕ ΣΤΟ ΝΗΠΙΑΓΩΓΕΙΟ ΓΟΝΝΩΝ               |                                         |                                                                               |
| ΘΕΣΗ: ΓΟΝΝΟΙ, Δ.Ε. ΓΟΝΝΩΝ, ΔΗΜΟΣ ΤΕΜΠΩΝ                                                                     |                                         |                                                                               |
| ΘΕΜΑ ΣΧΕΔΙΟΥ :                                                                                              | ΑΡΧΙΤΕΚΤΟΝΙΚΗ ΜΕΛΕΤΗ                    | αριθμός<br>A3                                                                 |
| ΤΟΜΗ Α-Α'                                                                                                   |                                         |                                                                               |
| ΚΛΙΜΑΚΑ:   | 1 : 25                                  | ΧΡΟΝΟΣ ΜΕΛΕΤΗΣ :<br>ΦΕΒΡΟΥΑΡΙΟΣ 2021                                          |
| ΜΕΛΕΤΗΤΕΣ:                                                                                                  | ΣΤΑΥΡΟΣ ΓΚΟΥΜΑΣ<br>ΑΡΧΙΤΕΚΤΩΝ ΜΗΧΑΝΙΚΟΣ |                                                                               |
|   |                                         | ΘΕΩΡΗΘΗΚΕ:<br>Η ΠΡΟΙΣΤΑΜΕΝΗ<br><br>ΓΕΩΡΓΙΑ ΤΣΙΤΣΙΟΥΒΑ<br>ΑΡΧΙΤΕΚΤΩΝ ΜΗΧΑΝΙΚΟΣ |