


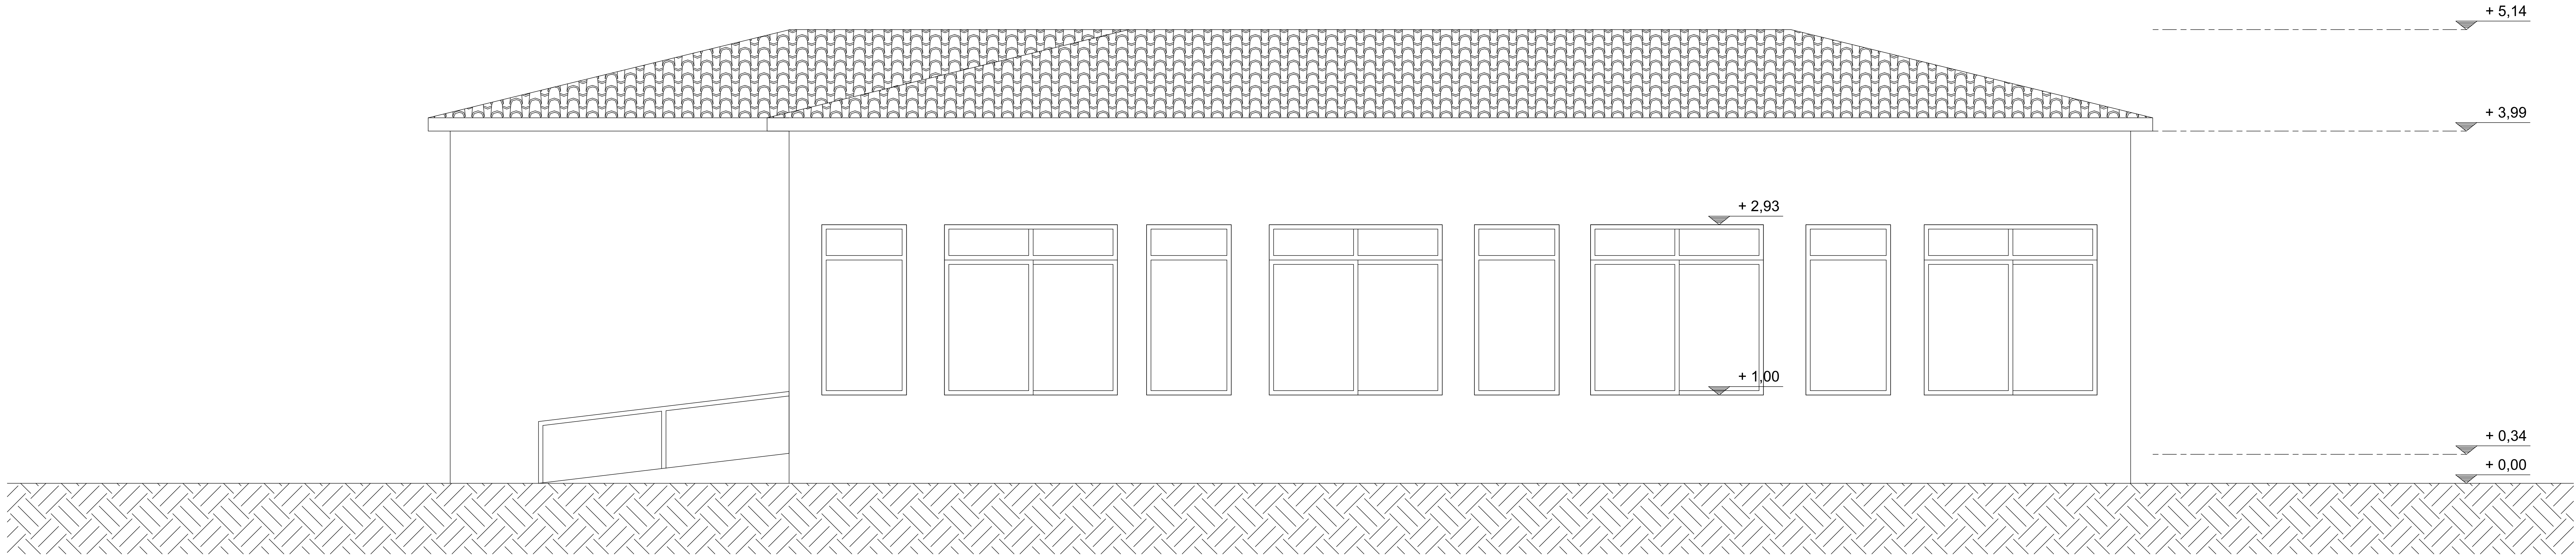

ΑΥΤΟΤΕΛΕΣ ΤΜΗΜΑ ΤΕΧΝΙΚΩΝ ΥΠΗΡΕΣΙΩΝ ΔΗΜΟΥ ΤΕΜΠΩΝ ΓΡΑΦΕΙΟ ΤΕΧΝΙΚΩΝ, Η/Μ & ΣΥΓΚΟΙΝΩΝΙΑΚΩΝ ΕΡΓΩΝ ΚΑΙ ΜΕΛΕΤΩΝ		
ΕΡΓΟΔΟΤΗΣ: ΔΗΜΟΣ ΤΕΜΠΩΝ		
ΕΡΓΟ: ΕΠΕΜΒΑΣΕΙΣ ΕΞΟΙΚΟΝΟΜΗΣΗΣ ΕΝΕΡΓΕΙΑΣ ΚΑΙ ΕΦΑΡΜΟΓΗΣ ΤΕΧΝΟΛΟΓΙΩΝ ΑΠΕ ΣΤΟ ΝΗΠΙΑΓΩΓΕΙΟ ΓΟΝΝΩΝ		
ΘΕΣΗ: ΓΟΝΝΟΙ, Δ.Ε. ΓΟΝΝΩΝ, ΔΗΜΟΣ ΤΕΜΠΩΝ		
ΘΕΜΑ ΣΧΕΔΙΟΥ :	ΑΡΧΙΤΕΚΤΟΝΙΚΗ ΜΕΛΕΤΗ	αριθμός
ΝΟΤΙΑ ΟΥΨΗ		A6
ΚΛΙΜΑΚΑ:	1 : 25	ΧΡΟΝΟΣ ΜΕΛΕΤΗΣ : ΦΕΒΡΟΥΑΡΙΟΣ 2021
ΜΕΛΕΤΗΤΕΣ: ΣΤΑΥΡΟΣ ΓΚΟΥΜΑΣ ΑΡΧΙΤΕΚΤΩΝ ΜΗΧΑΝΙΚΟΣ		
		ΘΕΩΡΗΘΗΚΕ: Η ΠΡΟΪΣΤΑΜΕΝΗ ΓΕΩΡΓΙΑ ΤΣΙΤΣΙΟΥΒΑ ΑΡΧΙΤΕΚΤΩΝ ΜΗΧΑΝΙΚΟΣ