
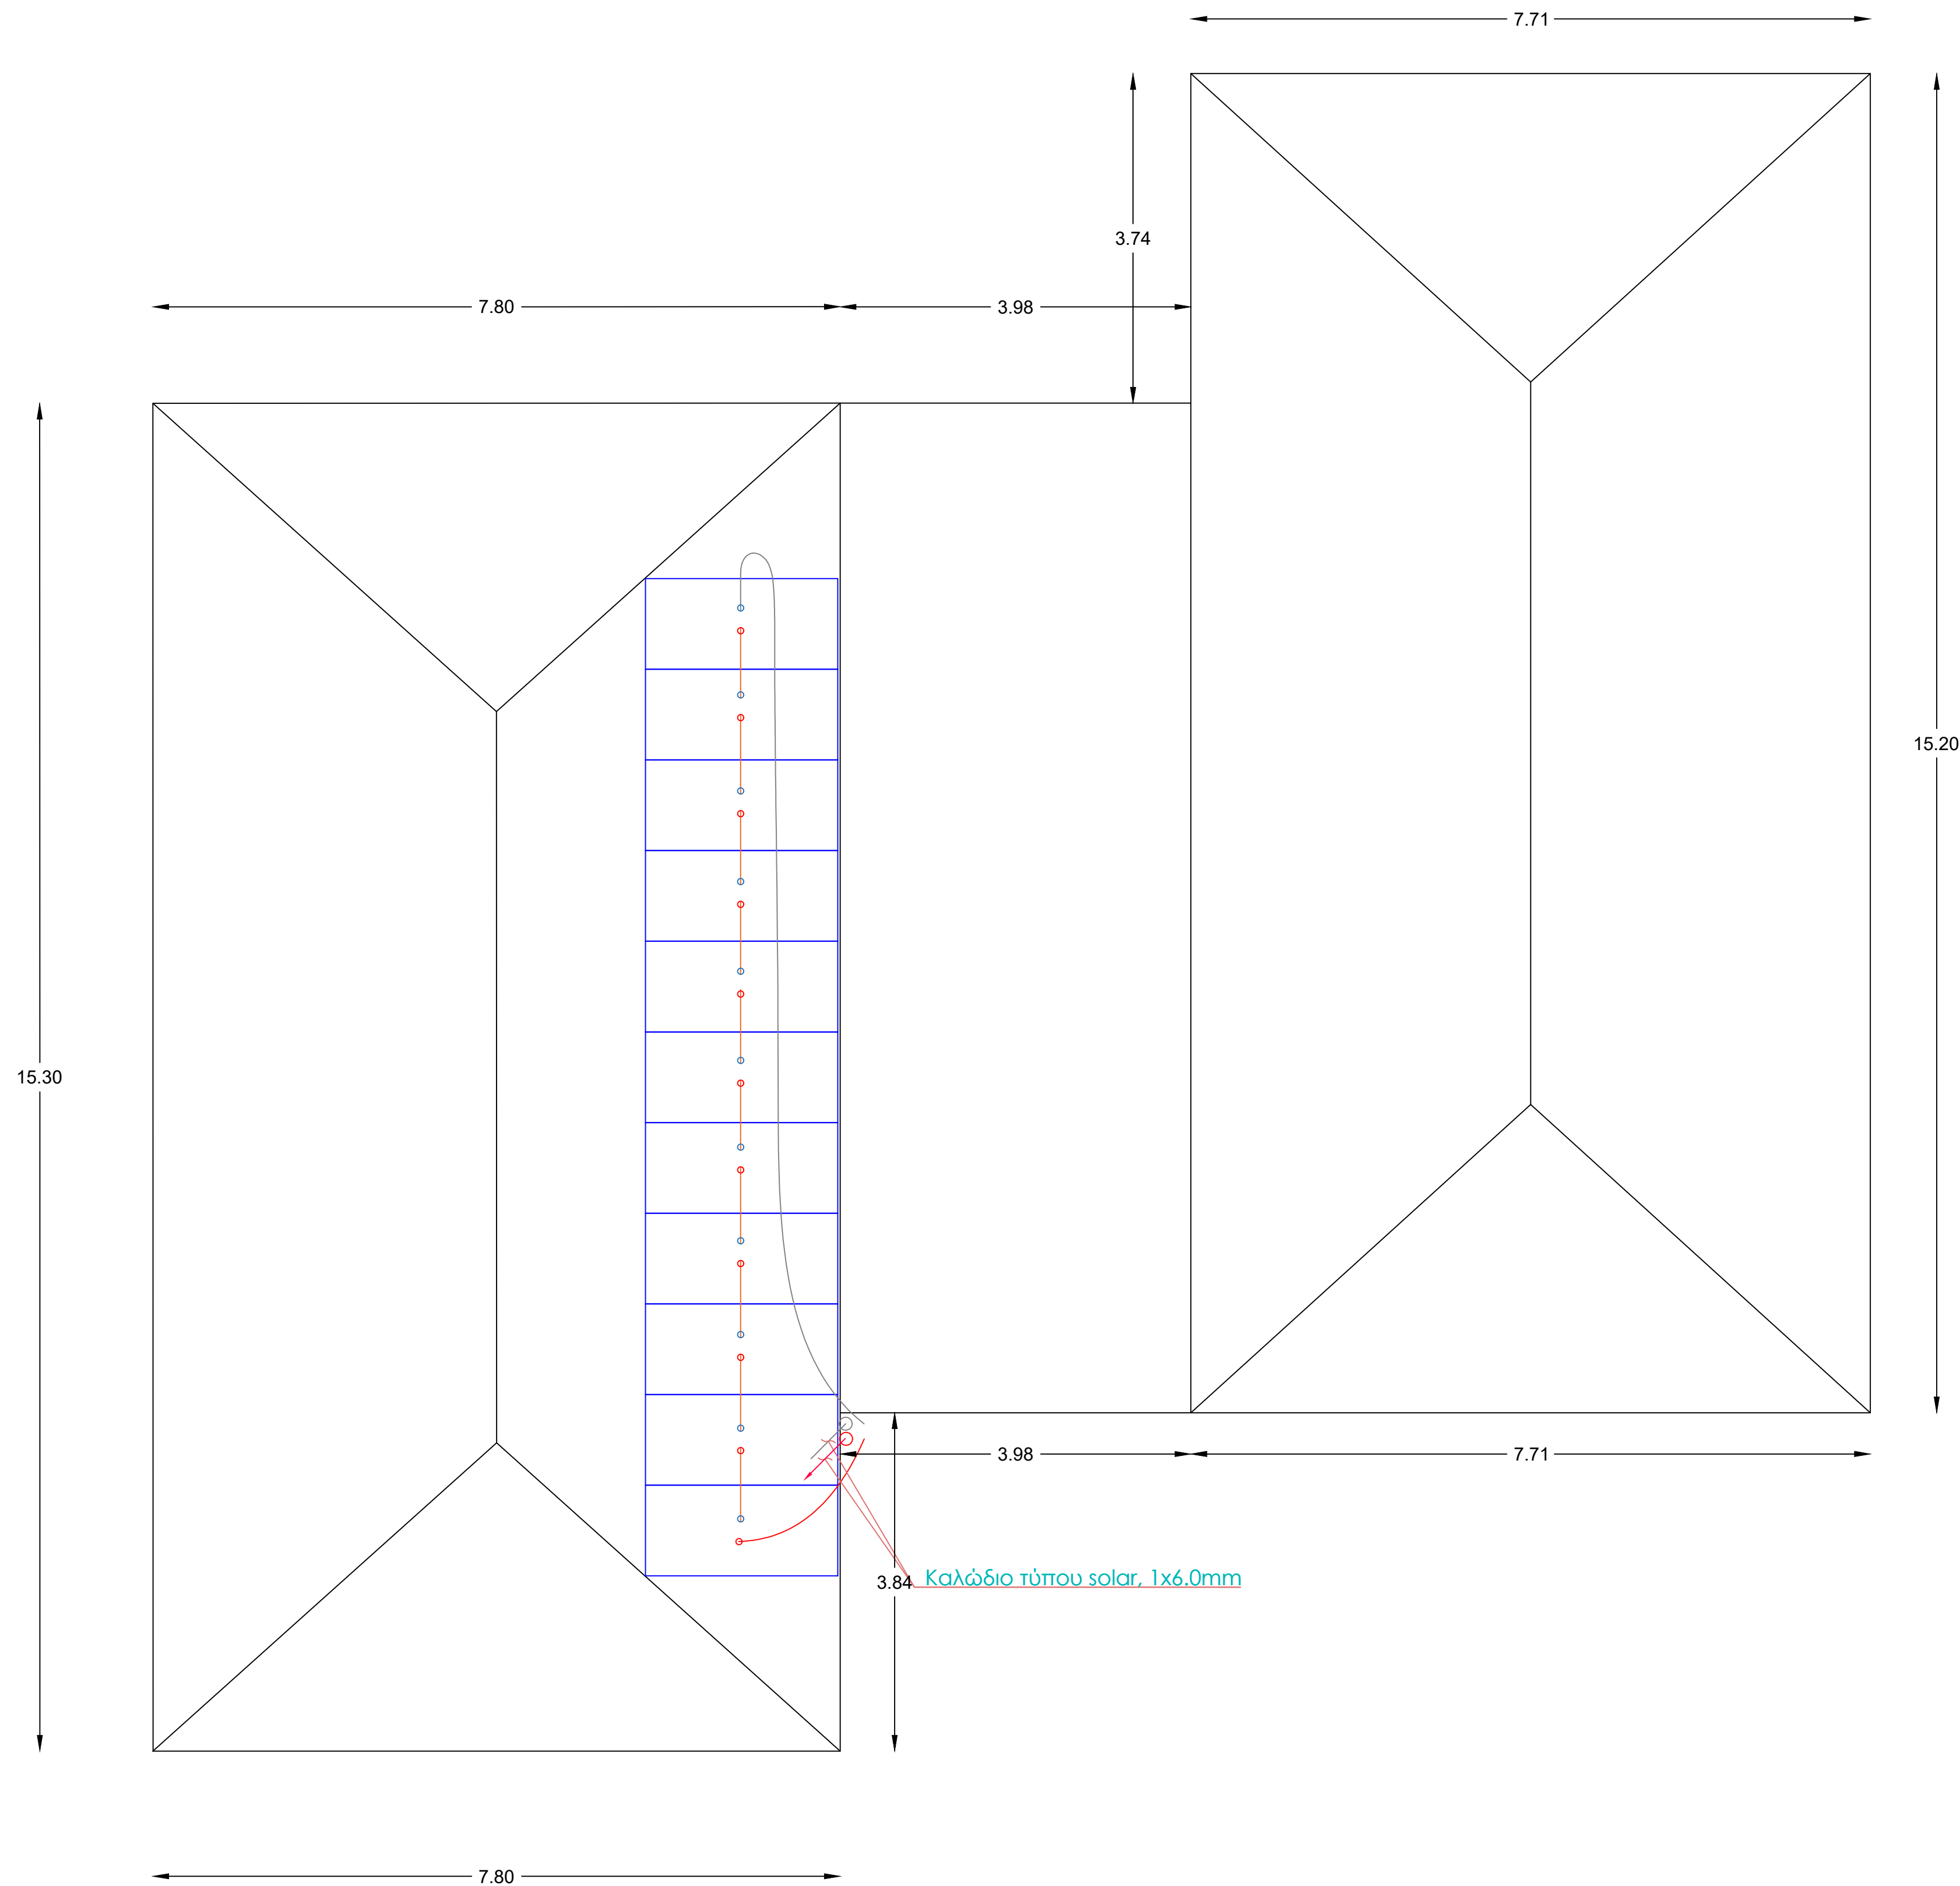
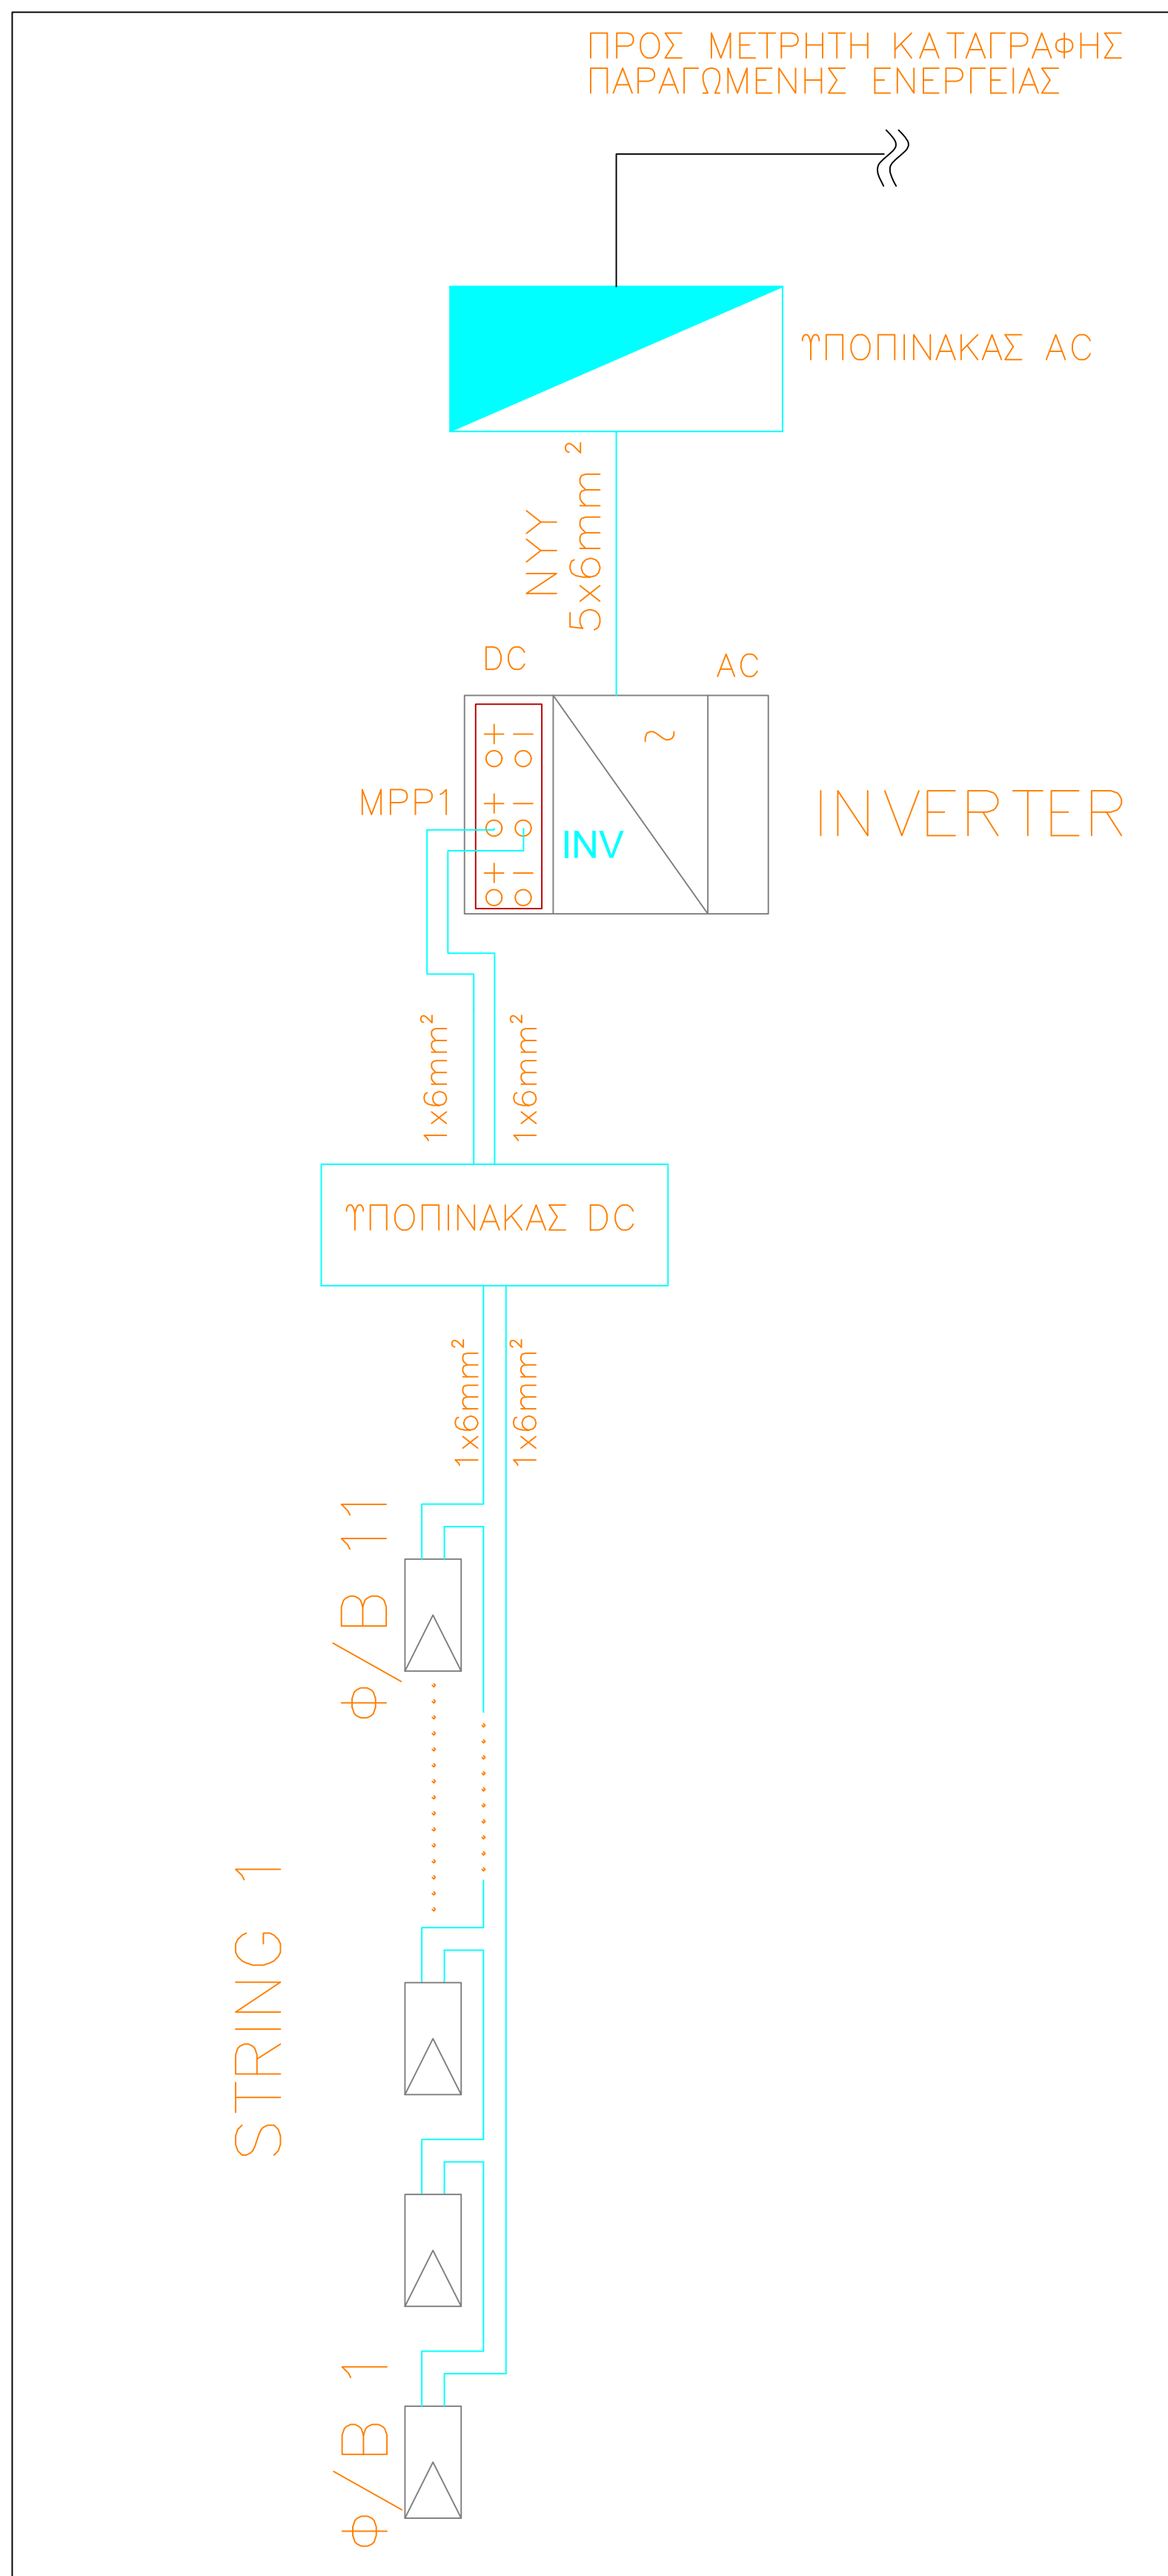


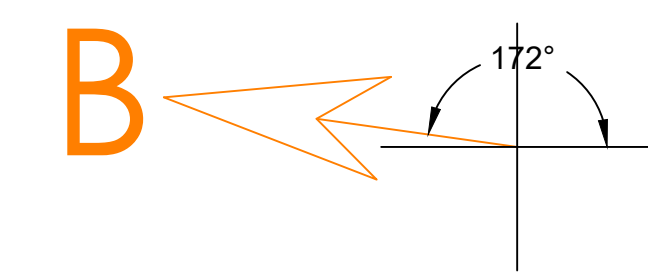

ΣΤΟΙΧΕΙΑ Φ/Β ΣΤΑΘΜΟΥ

ΣΥΝΟΛΙΚΗ ΙΣΧΥΣ Φ/Β ΣΤΑΘΜΟΥ: 4.95KW_p

ΣΥΝΟΛΟ Φ/Β ΓΕΝΝΗΤΡΙΩΝ: 11TEM

ΙΣΧΥΣ Φ/Β ΓΕΝΝΗΤΡΙΑΣ: 450W_p(2,25m²)


ΣΥΝΟΛΟ ΑΝΤΙΣΤΡΟΦΕΩΝ (INVERTERS): 1 TEM

ΕΠΙΦΑΝΕΙΑ PV PANEL: 24.75m²

ΣΥΝΟΛΟ ΣΥΣΤΟΙΧΙΩΝ (STRINGS): 1 TEM

Φ/Β PANEL

ΦΒ Γεννήτρια Ισχύος 450 W_p
2,18x1,03x0,35

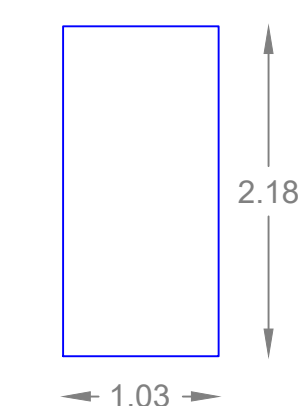

ΑΥΤΟΤΕΛΕΣ ΤΜΗΜΑ ΤΕΧΝΙΚΩΝ ΥΠΗΡΕΣΙΩΝ ΔΗΜΟΥ ΤΕΜΠΩΝ
ΓΡΑΦΕΙΟ ΤΕΧΝΙΚΩΝ, Η/Μ & ΣΥΓΚΟΙΝΩΝΙΑΚΩΝ ΕΡΓΩΝ ΚΑΙ ΜΕΛΕΤΩΝ

ΕΡΓΟΔΟΤΗΣ: ΔΗΜΟΣ ΤΕΜΠΩΝ

ΕΡΓΟ: ΕΠΕΜΒΑΣΕΙΣ ΕΞΟΙΚΟΝΟΜΗΣΗΣ ΕΝΕΡΓΕΙΑΣ ΚΑΙ ΕΦΑΡΜΟΓΗΣ
ΤΕΧΝΟΛΟΓΙΩΝ ΑΠΕ ΣΤΟ ΝΗΠΙΑΓΩΓΕΙΟ ΓΟΝΝΩΝ

ΘΕΣΗ: ΓΟΝΝΟΙ ΛΑΡΙΣΑΣ, Τ.Κ. 40 006.

ΘΕΜΑ ΣΧΕΔΙΟΥ: ΜΕΛΕΤΗ ΦΩΤΟΒΟΛΤΑΪΚΩΝ

ΚΑΤΟΦΗ ΣΤΕΓΗΣ

ΚΛΙΜΑΚΑ: 1 : 50

ΧΡΟΝΟΣ ΜΕΛΕΤΗΣ :
ΦΕΒΡΟΥΑΡΙΟΣ 2021

ΜΕΛΕΤΗΤΕΣ: ΓΕΩΡΓΙΑ ΧΑΔΟΥΛΟΥ
ΜΗΧΑΝΟΛΟΓΟΣ ΜΗΧΑΝΙΚΟΣ Π.Ε.

αριθμός

ΦΒ1

ΘΕΩΡΗΘΗΚΕ:
Η ΠΡΟΪΣΤΑΜΕΝΗ

ΓΕΩΡΓΙΑ ΤΣΙΤΣΙΟΥΒΑ
ΑΡΧΙΤΕΚΤΩΝ ΜΗΧΑΝΙΚΟΣ