
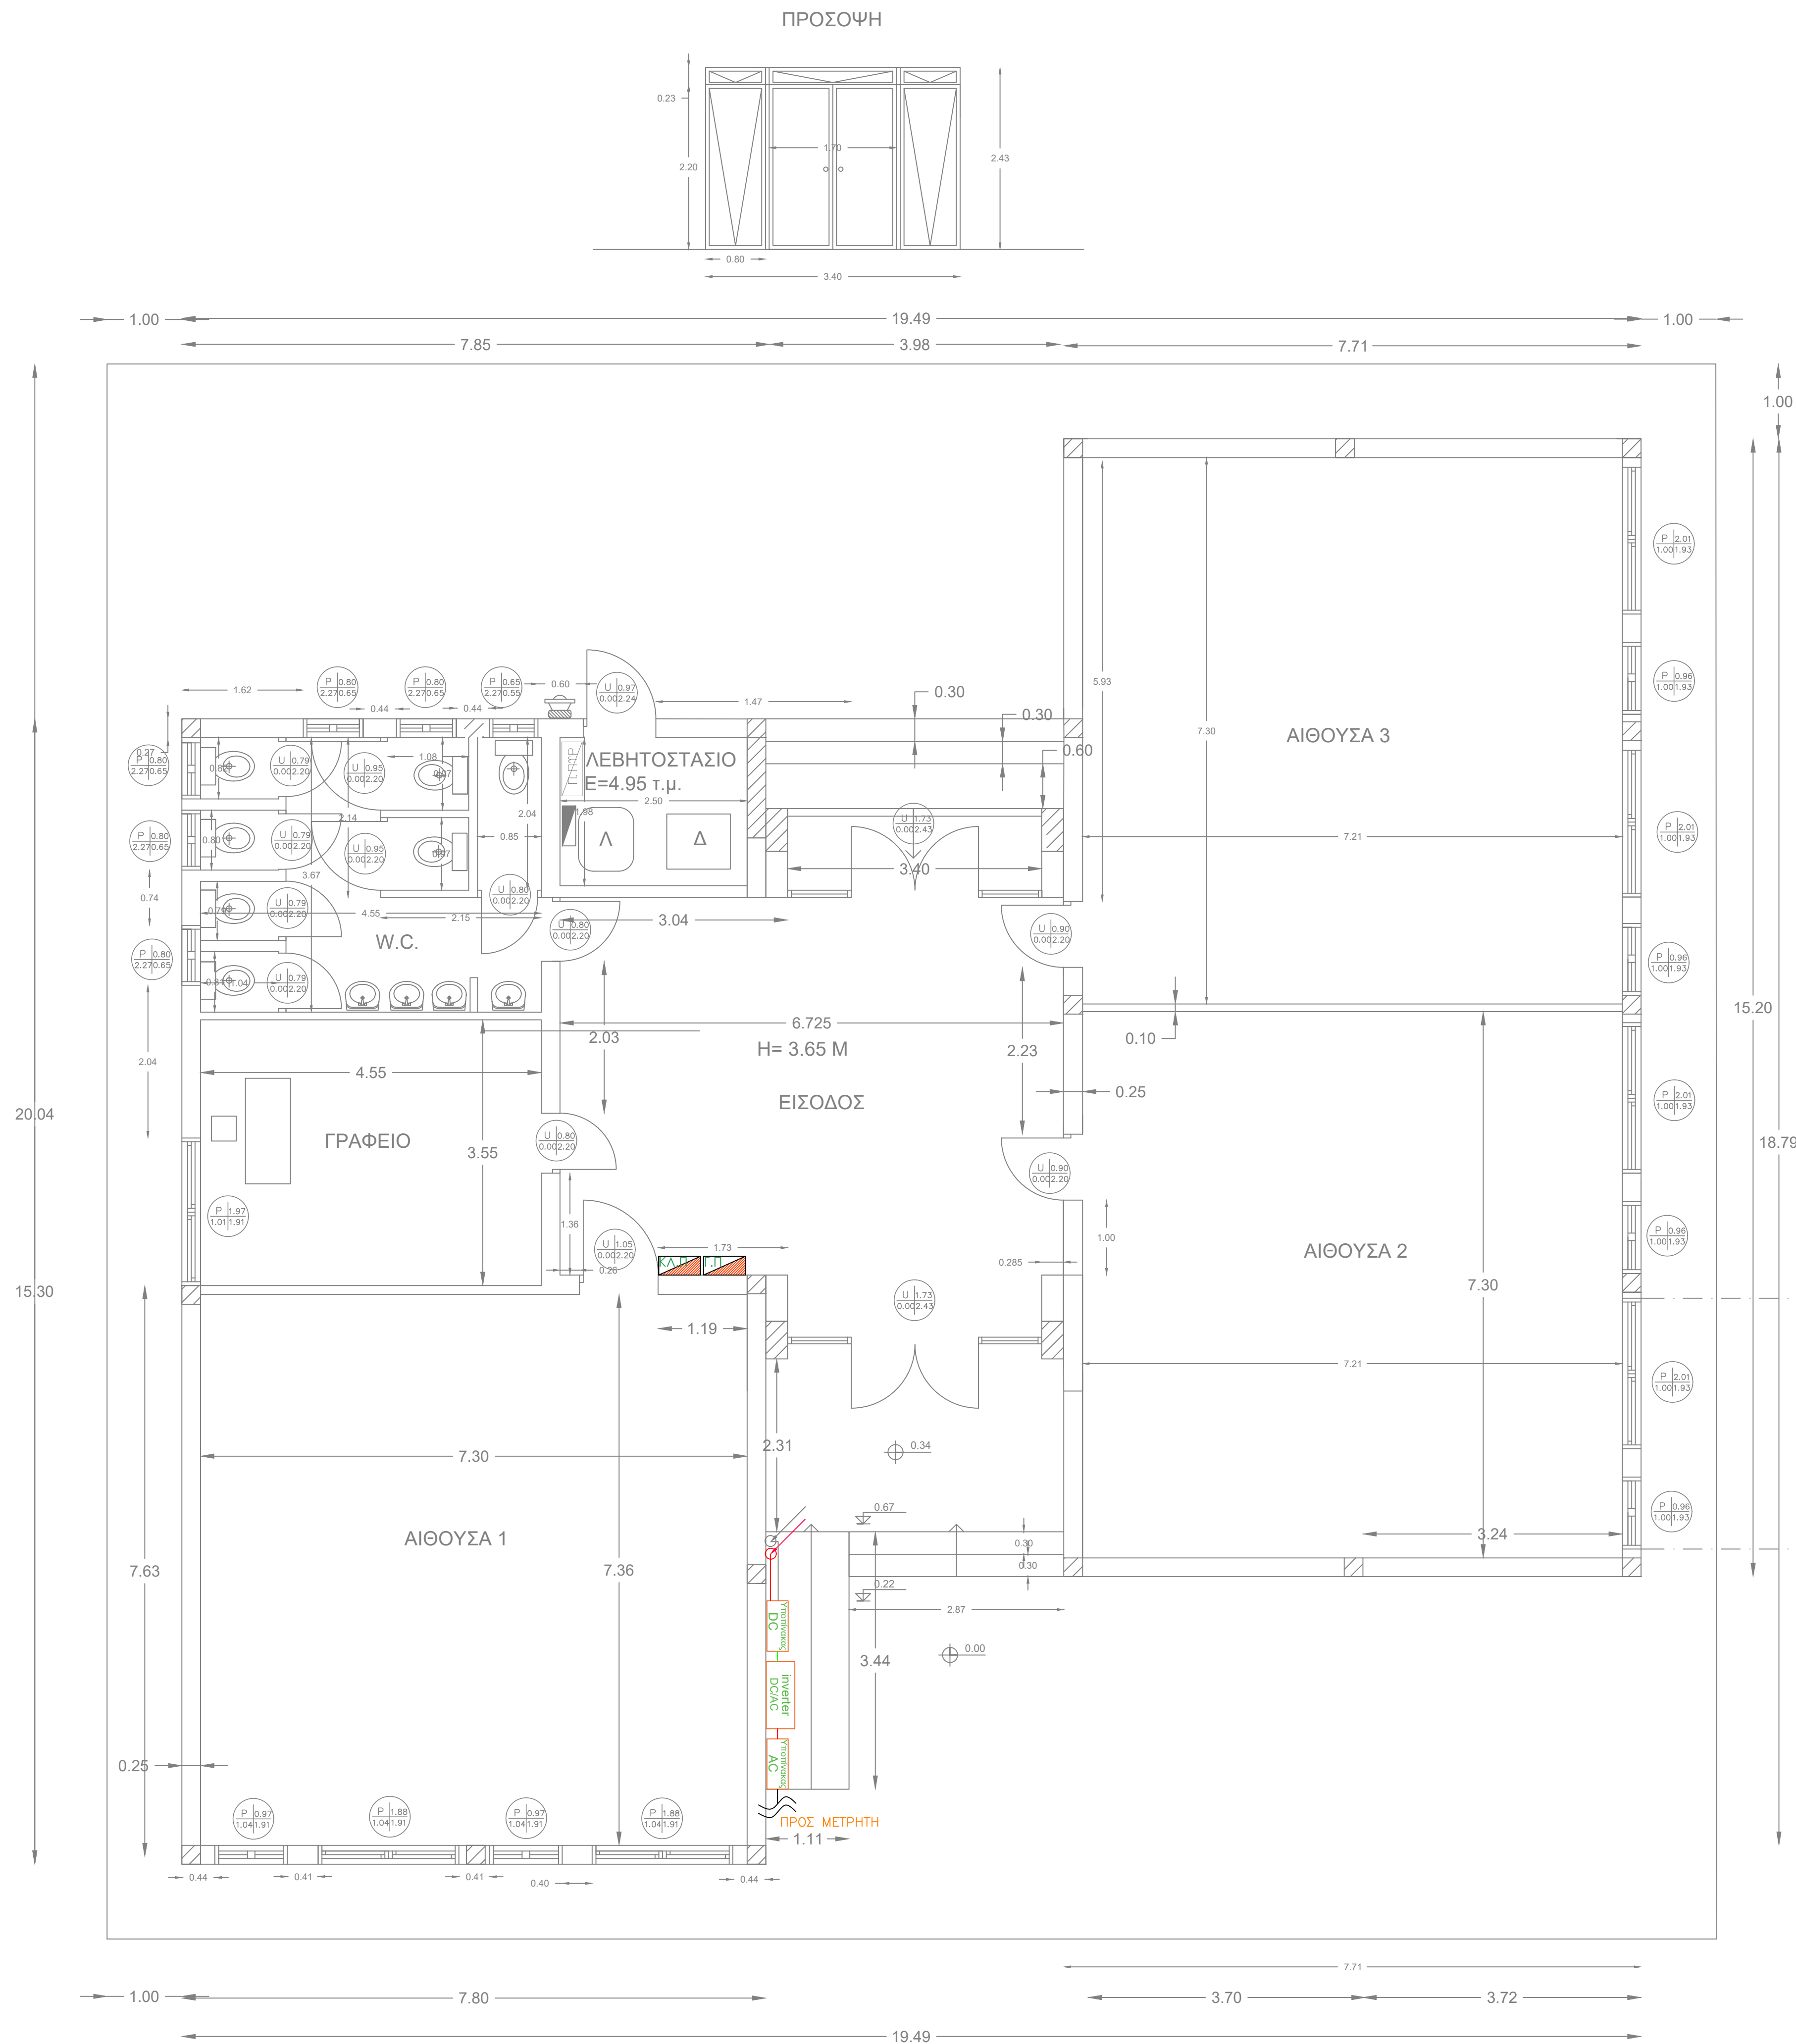


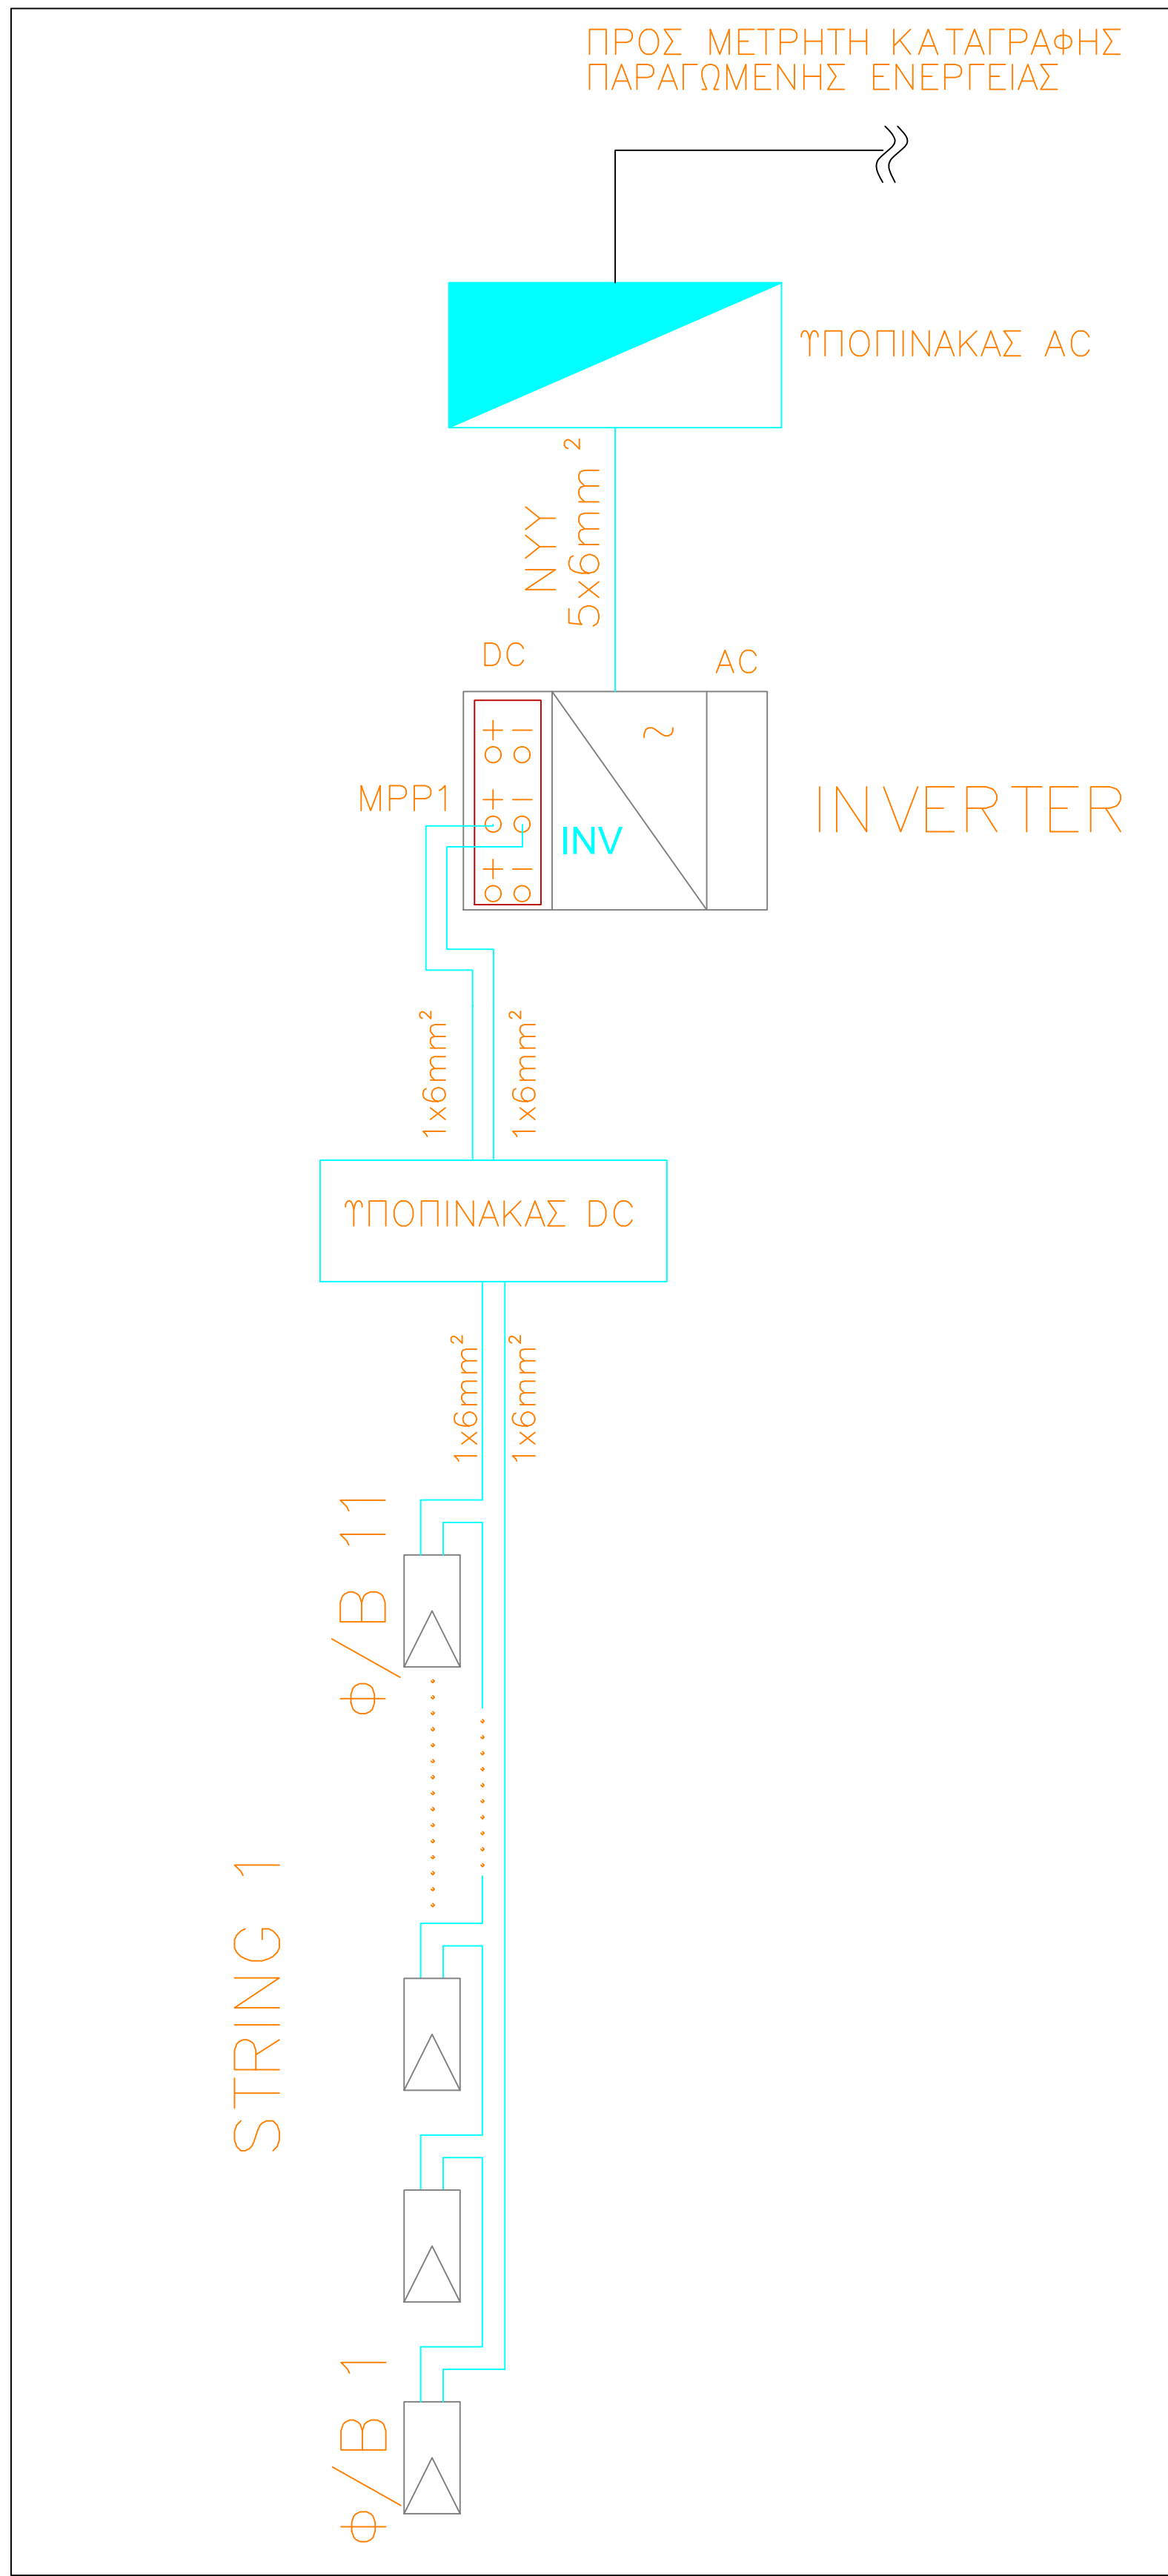


ΣΤΟΙΧΕΙΑ Φ/Β ΣΤΑΘΜΟΥ

ΣΥΝΟΛΙΚΗ ΙΣΧΥΣ Φ/Β ΣΤΑΘΜΟΥ: 4.95KWp
ΣΥΝΟΛΟ Φ/Β ΓΕΝΝΗΤΡΙΩΝ: 11ΤΕΜ
ΙΣΧΥΣ Φ/Β ΓΕΝΝΗΤΡΙΑΣ: 450Wp(2,25m2)
ΣΥΝΟΛΟ ΑΝΤΙΣΤΡΟΦΕΩΝ (INVERTERS): 1 ΤΕΜ
ΕΠΙΦΑΝΕΙΑ PV PANEL: 24.75m2
ΣΥΝΟΛΟ ΣΥΣΤΟΙΧΙΩΝ (STRINGS): 1 ΤΕΜ

Φ/Β PANEL

ΦΒ Γεννήτρια Ισχύος 450 Wp
2,18x1,03x0,35

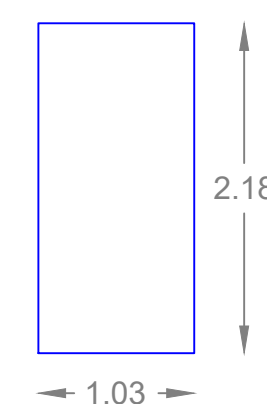

ΑΥΤΟΤΕΛΕΣ ΤΜΗΜΑ ΤΕΧΝΙΚΩΝ ΥΠΗΡΕΣΙΩΝ ΔΗΜΟΥ ΤΕΜΠΩΝ ΓΡΑΦΕΙΟ ΤΕΧΝΙΚΩΝ, Η/Μ & ΣΥΓΚΟΙΝΩΝΙΑΚΩΝ ΕΡΓΩΝ ΚΑΙ ΜΕΛΕΤΩΝ		
ΕΡΓΟΔΟΤΗΣ: ΔΗΜΟΣ ΤΕΜΠΩΝ		
ΕΡΓΟ: ΕΠΕΜΒΑΣΕΙΣ ΕΞΟΙΚΟΝΟΜΗΣΗΣ ΕΝΕΡΓΕΙΑΣ ΚΑΙ ΕΦΑΡΜΟΓΗΣ ΤΕΧΝΟΛΟΓΙΩΝ ΑΠΕ ΣΤΟ ΝΗΠΙΑΓΩΓΕΙΟ ΓΟΝΝΩΝ		
ΘΕΣΗ: ΓΟΝΝΟΙ ΛΑΡΙΣΑΣ , Τ.Κ. 40 006.		
ΘΕΜΑ ΣΧΕΔΙΟΥ :	ΜΕΛΕΤΗ ΦΩΤΟΒΟΛΤΑΪΚΩΝ	αριθμός
ΚΑΤΟΧΗ ΙΣΟΓΕΙΟΥ		ΦΒ2
ΚΛΙΜΑΚΑ:	1 : 50	ΧΡΟΝΟΣ ΜΕΛΕΤΗΣ : ΦΕΒΡΟΥΑΡΙΟΣ 2021
ΜΕΛΕΤΗΤΕΣ:	ΓΕΩΡΓΙΑ ΧΑΔΟΥΛΟΥ ΜΗΧΑΝΟΛΟΓΟΣ ΜΗΧΑΝΙΚΟΣ Π.Ε.	
		ΘΕΩΡΗΘΗΚΕ: Η ΠΡΟΪΣΤΑΜΕΝΗ
		ΓΕΩΡΓΙΑ ΤΣΙΤΣΙΟΥΒΑ ΑΡΧΙΤΕΚΤΩΝ ΜΗΧΑΝΙΚΟΣ