

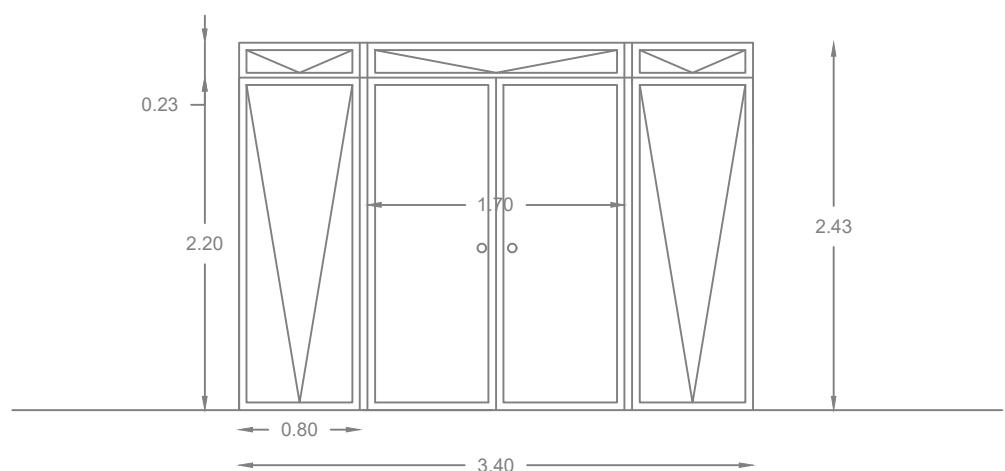


ΠΡΟΣΟΨΗ

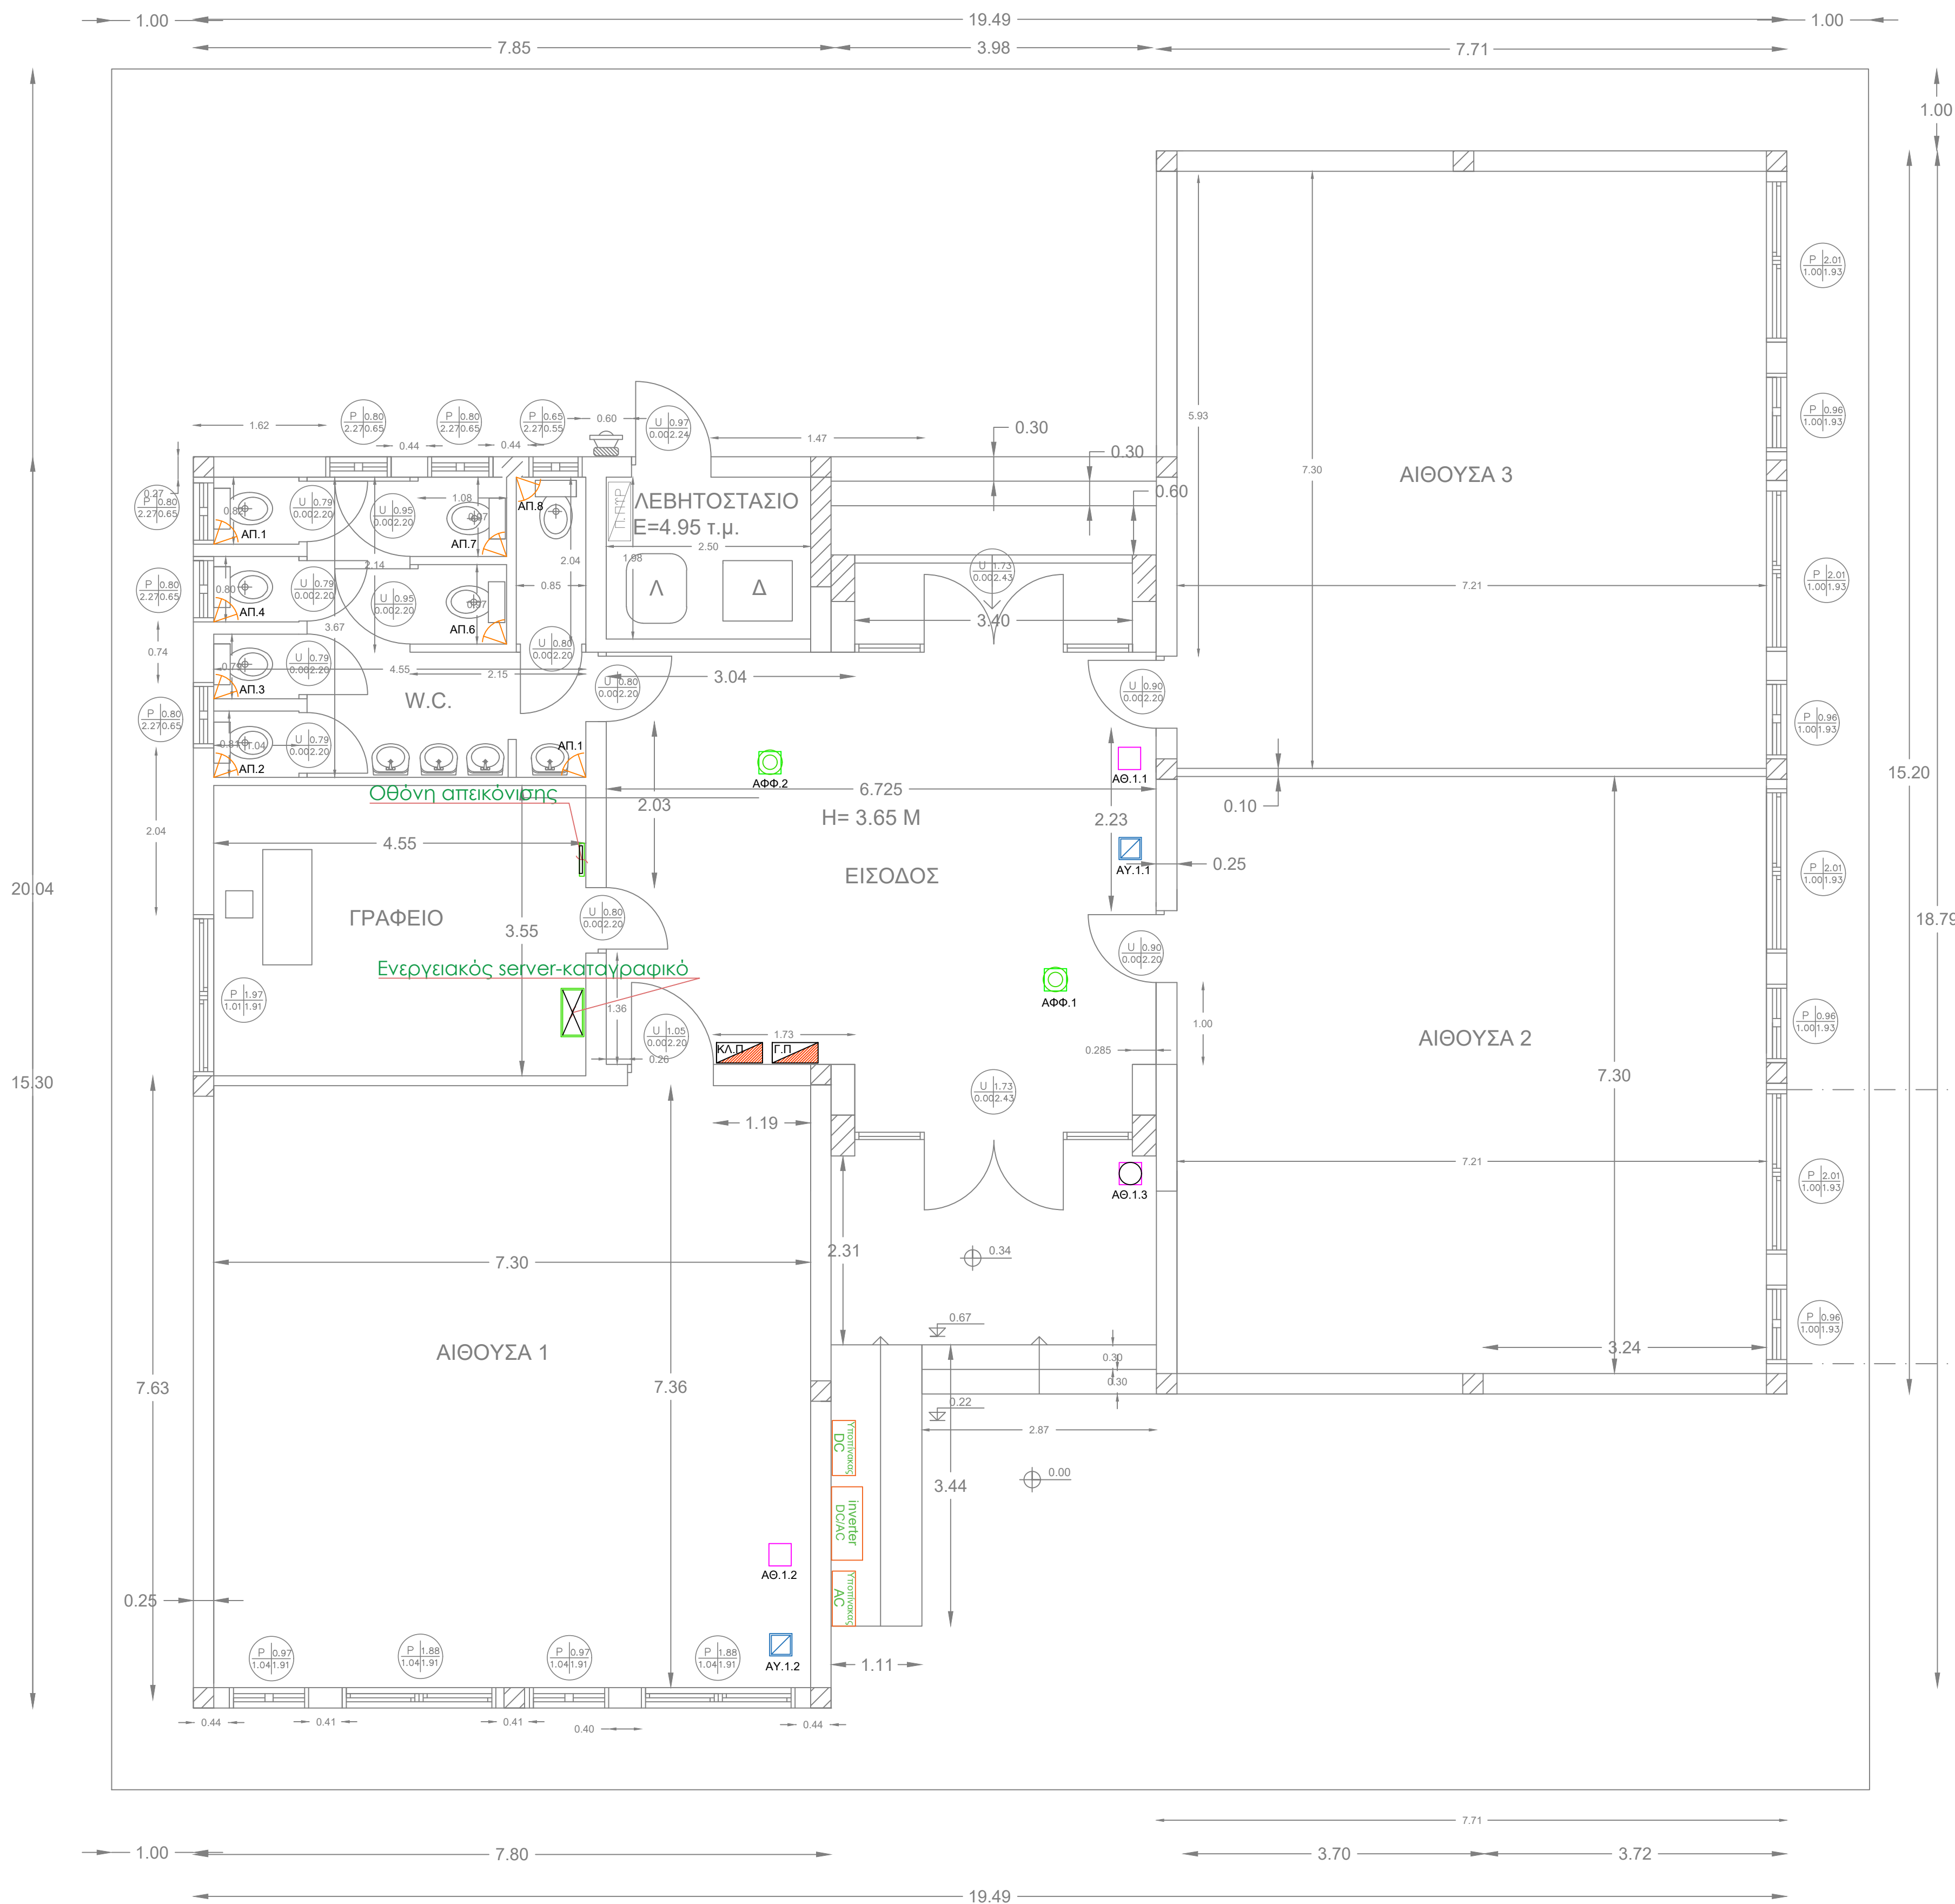

B

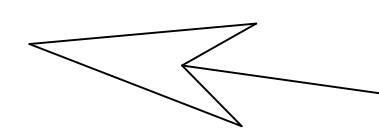

ΥΠΟΜΝΗΜΑ ΒΕΜΣ

- ΑΙΣΘΗΤΗΡΙΟ ΗΛΙΑΚΗΣ ΑΚΤΙΝΟΒΟΛΙΑΣ
- ΑΙΣΘΗΤΗΡΙΟ ΕΙΣΩΤΕΡΙΚΗΣ ΘΕΡΜΟΚΡΑΣΙΑΣ
- ΑΙΣΘΗΤΗΡΙΟ ΕΞΩΤΕΡΙΚΗΣ ΘΕΡΜΟΚΡΑΣΙΑΣ
- ΑΙΣΘΗΤΗΡΙΟ ΥΓΡΑΣΙΑΣ
- ΑΥΤΟΝΟΜΟ ΑΙΣΘΗΤΗΡΙΟ ΦΥΣΙΚΟΥ ΦΩΤΙΣΜΟΥ
- ΑΙΣΘΗΤΗΡΙΑ ΠΑΡΟΥΣΙΑΣ
- ΥΦΙΣΤΑΜΕΝΟΙ ΠΙΝΑΚΕΣ ΜΕ ΜΕΤΡΗΤΗ ΕΝΕΡΓΕΙΑΣ

ΑΥΤΟΤΕΛΕΣ ΤΜΗΜΑ ΤΕΧΝΙΚΩΝ ΥΠΗΡΕΣΙΩΝ ΔΗΜΟΥ ΤΕΜΠΩΝ  
ΓΡΑΦΕΙΟ ΤΕΧΝΙΚΩΝ, Η/Μ & ΣΥΓΚΟΙΝΩΝΙΑΚΩΝ ΕΡΓΩΝ ΚΑΙ ΜΕΛΕΤΩΝ

ΕΡΓΟΔΟΤΗΣ: ΔΗΜΟΣ ΤΕΜΠΩΝ

ΕΡΓΟ: ΕΠΕΜΒΑΣΕΙΣ ΕΞΟΙΚΟΝΟΜΗΣΗΣ ΕΝΕΡΓΕΙΑΣ ΚΑΙ ΕΦΑΡΜΟΓΗΣ  
ΤΕΧΝΟΛΟΓΙΩΝ ΑΠΕ ΣΤΟ ΝΗΠΙΑΓΩΓΕΙΟ ΓΟΝΝΩΝ

ΘΕΣΗ: ΓΟΝΝΟΙ ΛΑΡΙΣΑΣ, Τ.Κ. 40 006

ΘΕΜΑ ΣΧΕΔΙΟΥ: ΜΕΛΕΤΗ ΣΥΣΤΗΜΑΤΩΝ  
ΔΙΑΧΕΙΡΙΣΗΣ ΕΝΕΡΓΕΙΑΣ ΒΕΜΣ  
ΚΑΤΟΨΗ ΙΣΟΓΕΙΟΥ

αριθμός  
ΣΔΕ1

ΚΛΙΜΑΚΑ: 1 : 50  
ΧΡΟΝΟΣ ΜΕΛΕΤΗΣ :  
ΦΕΒΡΟΥΑΡΙΟΣ 2021

ΜΕΛΕΤΗΤΕΣ: ΓΕΩΡΓΙΑ ΧΑΔΟΥΛΟΥ  
ΜΗΧΑΝΟΛΟΓΟΣ ΜΗΧΑΝΙΚΟΣ Π.Ε.

ΘΕΩΡΗΘΗΚΕ:  
Η ΠΡΟΪΣΤΑΜΕΝΗ

ΓΕΩΡΓΙΑ ΤΣΙΤΣΙΟΥΒΑ  
ΑΡΧΙΤΕΚΤΩΝ ΜΗΧΑΝΙΚΟΣ