
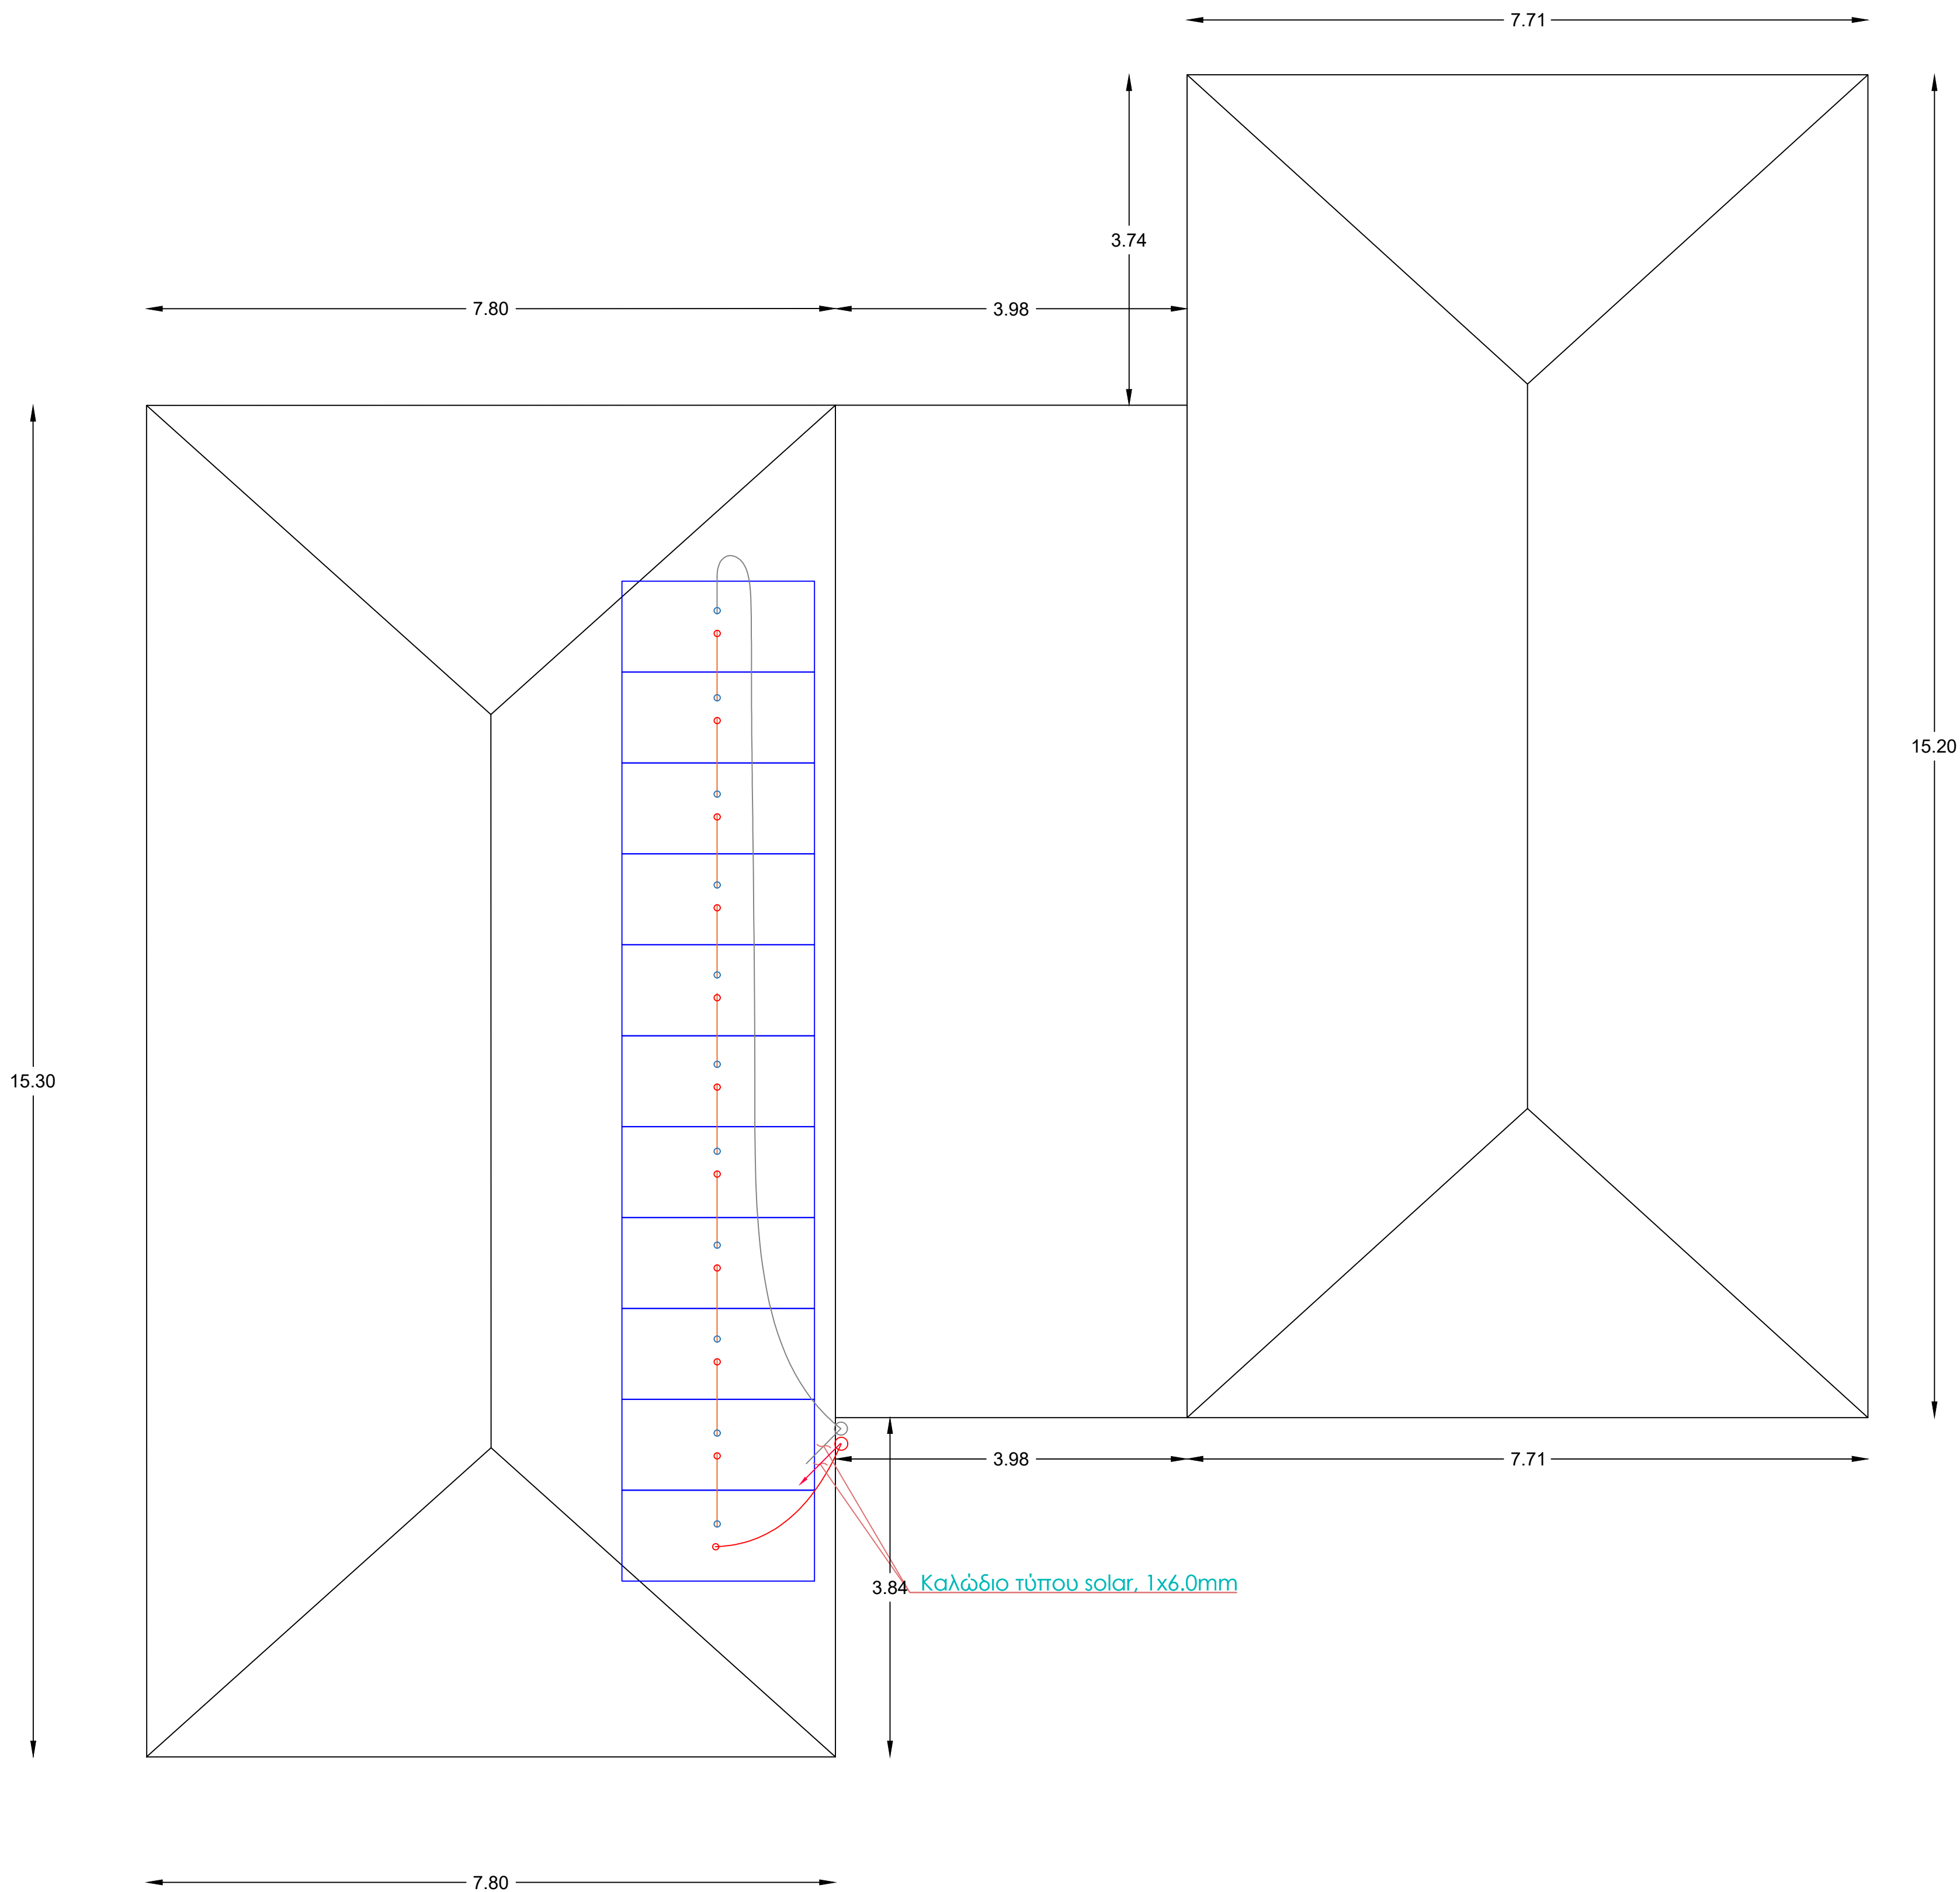


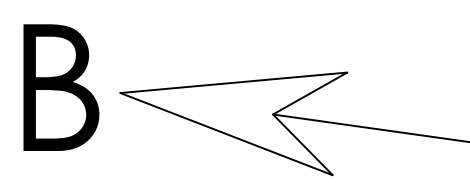

ΥΠΟΜΝΗΜΑ ΒΕΜΣ

ΑΙΣΘΗΤΗΡΙΟ ΗΛΙΑΚΗΣ ΑΚΤΙΝΟΒΟΛΙΑΣ

ΑΙΣΘΗΤΗΡΙΟ ΕΣΩΤΕΡΙΚΗΣ ΘΕΡΜΟΚΡΑΣΙΑΣ

ΑΙΣΘΗΤΗΡΙΟ ΕΞΩΤΕΡΙΚΗΣ ΘΕΡΜΟΚΡΑΣΙΑΣ

ΑΙΣΘΗΤΗΡΙΟ ΥΓΡΑΣΙΑΣ

ΑΥΤΟΝΟΜΟ ΑΙΣΘΗΤΗΡΙΟ ΦΥΣΙΚΟΥ ΦΩΤΙΣΜΟΥ

ΑΙΣΘΗΤΗΡΑΣ ΠΑΡΟΥΣΙΑΣ

ΥΦΙΣΤΑΜΕΝΟΙ ΠΙΝΑΚΕΣ ΜΕ ΜΕΤΡΗΤΗ ΕΝΕΡΓΕΙΑΣ

ΑΥΤΟΤΕΛΕΣ ΤΜΗΜΑ ΤΕΧΝΙΚΩΝ ΥΠΗΡΕΣΙΩΝ ΔΗΜΟΥ ΤΕΜΠΩΝ ΓΡΑΦΕΙΟ ΤΕΧΝΙΚΩΝ, Η/Μ & ΣΥΓΚΟΙΝΩΝΙΑΚΩΝ ΕΡΓΩΝ ΚΑΙ ΜΕΛΕΤΩΝ	
ΕΡΓΟΔΟΤΗΣ: ΔΗΜΟΣ ΤΕΜΠΩΝ	
ΕΡΓΟ: ΕΠΕΜΒΑΣΕΙΣ ΕΞΟΙΚΟΝΟΜΗΣΗΣ ΕΝΕΡΓΕΙΑΣ ΚΑΙ ΕΦΑΡΜΟΓΗΣ ΤΕΧΝΟΛΟΓΙΩΝ ΑΠΕ ΣΤΟ ΝΗΠΙΑΓΩΓΕΙΟ ΓΟΝΝΩΝ	
ΘΕΣΗ: ΓΟΝΝΟΙ ΛΑΡΙΣΑΣ, Τ.Κ. 40 006	
ΘΕΜΑ ΣΧΕΔΙΟΥ :	ΜΕΛΕΤΗ ΣΥΣΤΗΜΑΤΩΝ ΔΙΑΧΕΙΡΙΣΗΣ ΕΝΕΡΓΕΙΑΣ ΒΕΜΣ
ΚΑΤΟΨΗ ΣΤΕΓΗΣ	αριθμός ΣΔΕ2
ΚΛΙΜΑΚΑ:	ΧΡΟΝΟΣ ΜΕΛΕΤΗΣ : ΦΕΒΡΟΥΑΡΙΟΣ 2021
ΜΕΛΕΤΗΤΕΣ: ΓΕΩΡΓΙΑ ΧΑΔΟΥΛΟΥ ΜΗΧΑΝΟΛΟΓΟΣ ΜΗΧΑΝΙΚΟΣ Π.Ε.	
ΘΕΩΡΗΘΗΚΕ: Η ΠΡΟΪΣΤΑΜΕΝΗ ΓΕΩΡΓΙΑ ΤΣΙΤΣΙΟΥΒΑ ΑΡΧΙΤΕΚΤΩΝ ΜΗΧΑΝΙΚΟΣ	