


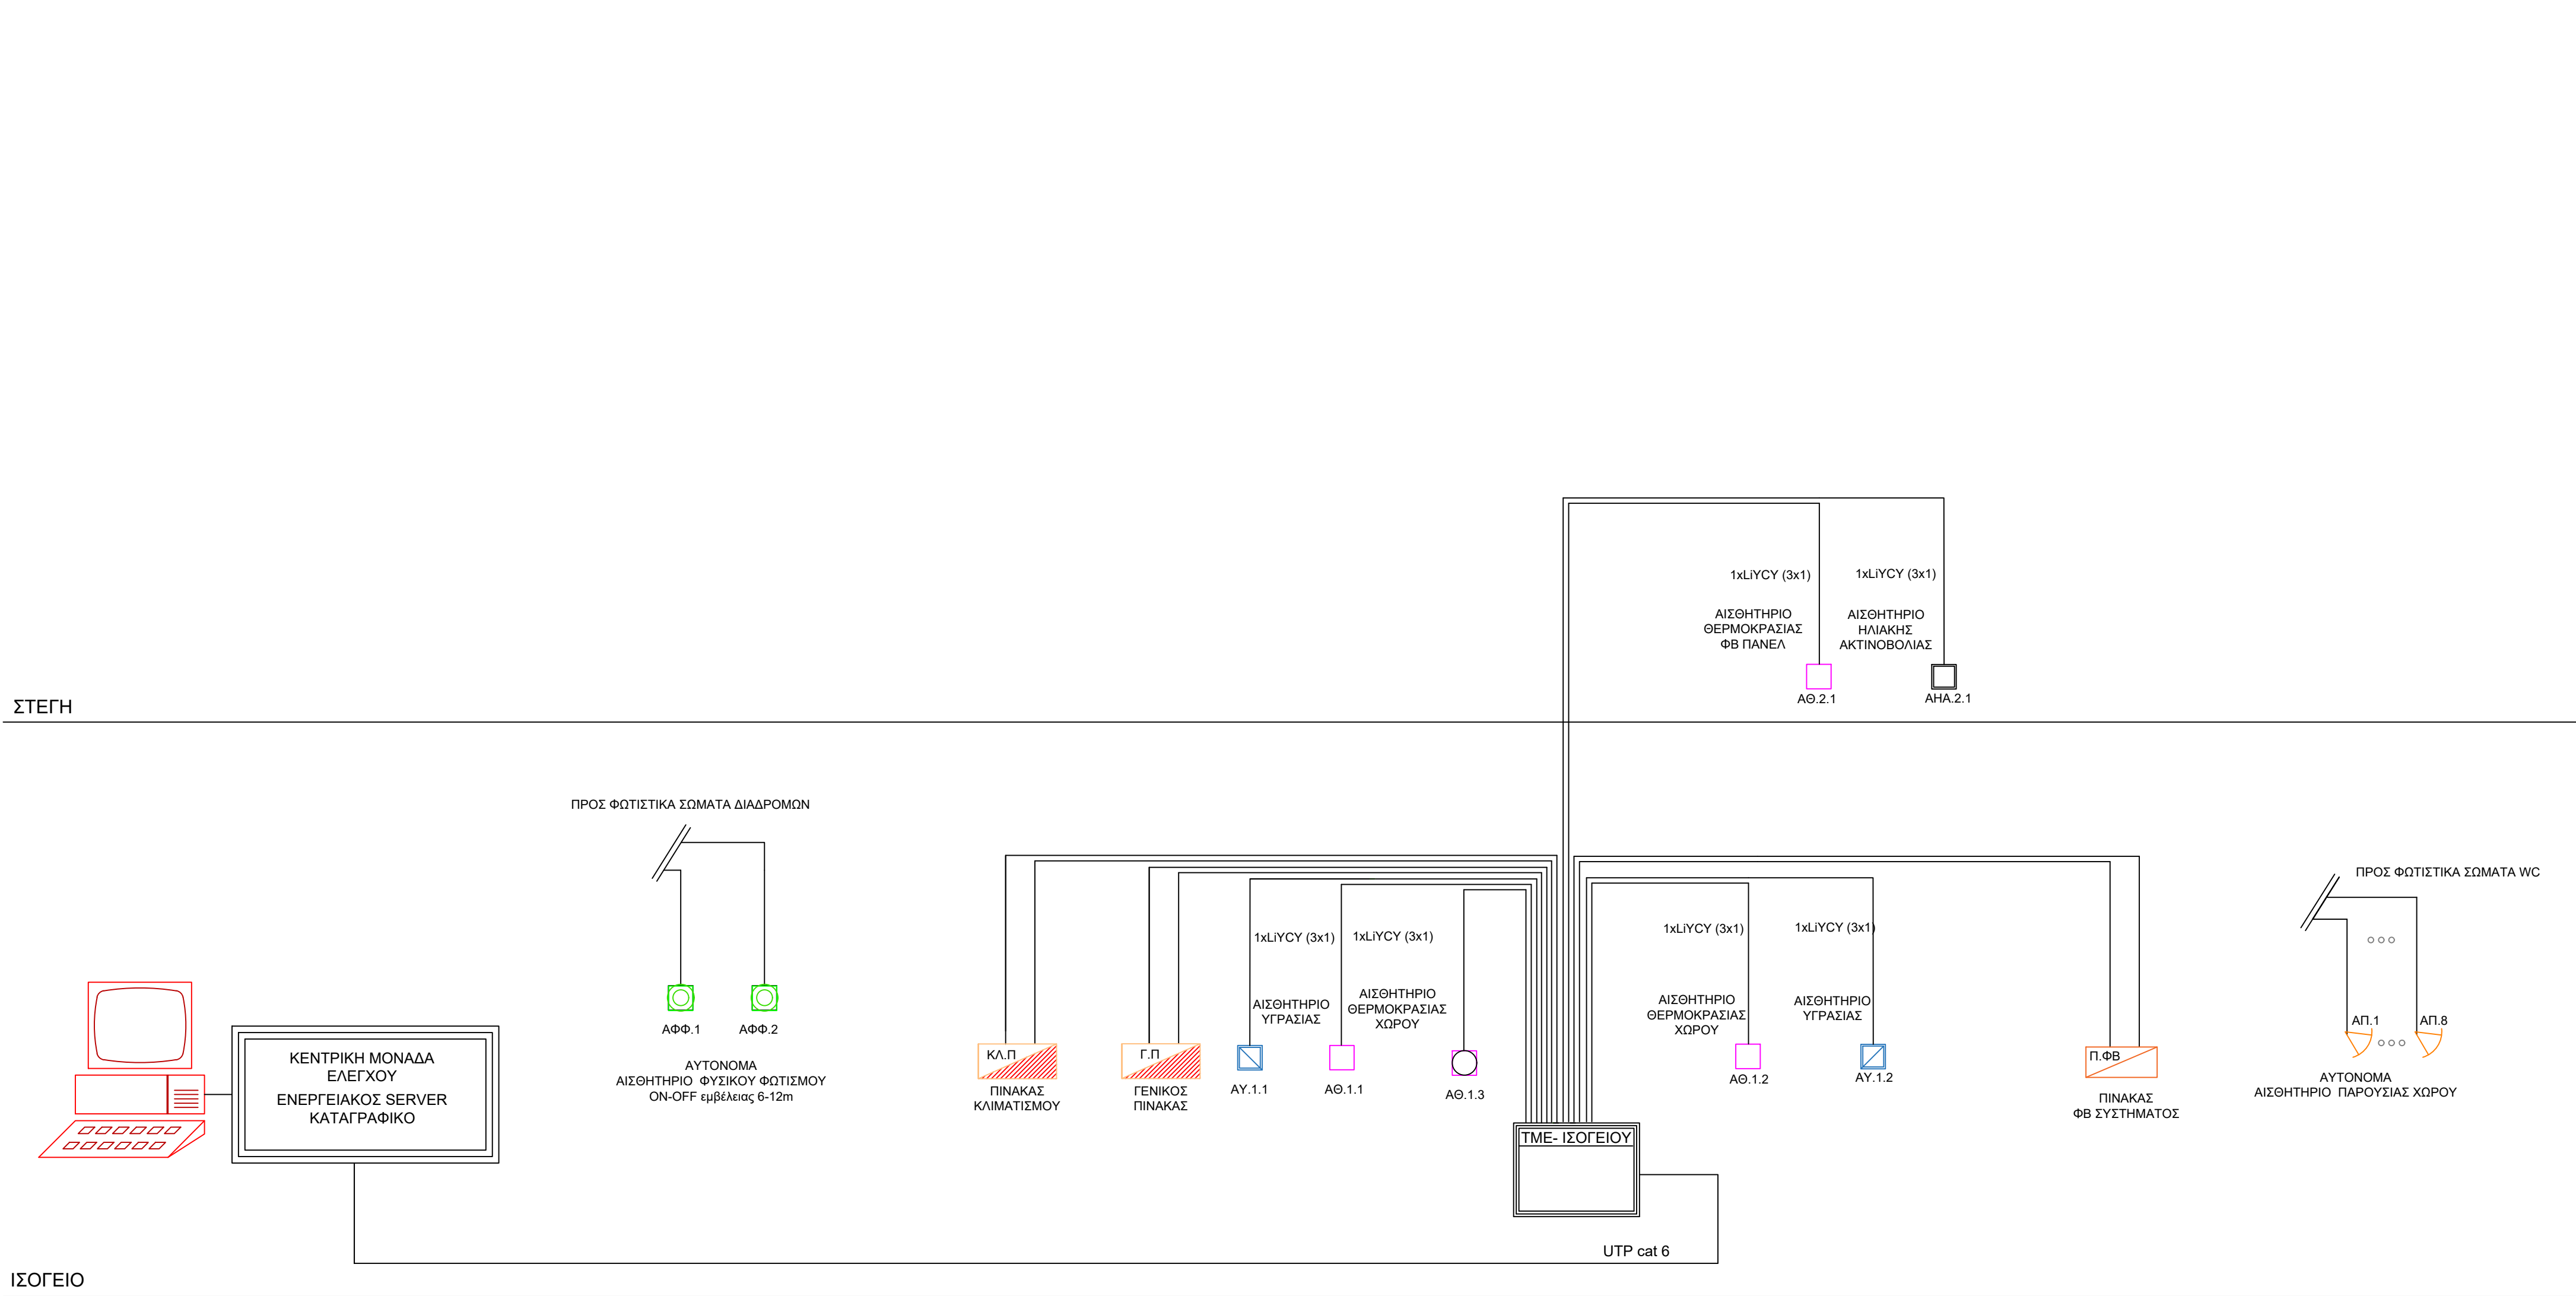

ΥΠΟΜΝΗΜΑ ΒΕΜΣ

ΑΙΣΘΗΤΗΡΙΟ ΗΛΙΑΚΗΣ ΑΚΤΙΝΟΒΟΛΙΑΣ

ΑΙΣΘΗΤΗΡΙΟ ΕΣΩΤΕΡΙΚΗΣ ΘΕΡΜΟΚΡΑΣΙΑΣ

ΑΙΣΘΗΤΗΡΙΟ ΕΞΩΤΕΡΙΚΗΣ ΘΕΡΜΟΚΡΑΣΙΑΣ

ΑΙΣΘΗΤΗΡΙΟ ΥΓΡΑΣΙΑΣ

ΑΥΤΟΝΟΜΟ ΑΙΣΘΗΤΗΡΙΟ ΦΥΣΙΚΟΥ ΦΩΤΙΣΜΟΥ

ΑΙΣΘΗΤΗΡΑΣ ΠΑΡΟΥΣΙΑΣ

ΥΦΙΣΤΑΜΕΝΟΙ ΠΙΝΑΚΕΣ ΜΕ ΜΕΤΡΗΤΗ ΕΝΕΡΓΕΙΑΣ

ΑΥΤΟΤΕΛΕΣ ΤΜΗΜΑ ΤΕΧΝΙΚΩΝ ΥΠΗΡΕΣΙΩΝ ΔΗΜΟΥ ΤΕΜΠΩΝ
ΓΡΑΦΕΙΟ ΤΕΧΝΙΚΩΝ, Η/Μ & ΣΥΓΚΟΙΝΩΝΙΑΚΩΝ ΕΡΓΩΝ ΚΑΙ ΜΕΛΕΤΩΝ

ΕΡΓΟΔΟΤΗΣ: ΔΗΜΟΣ ΤΕΜΠΩΝ

ΕΡΓΟ: ΕΠΕΜΒΑΣΕΙΣ ΕΞΟΙΚΟΝΟΜΗΣΗΣ ΕΝΕΡΓΕΙΑΣ ΚΑΙ ΕΦΑΡΜΟΓΗΣ ΤΕΧΝΟΛΟΓΙΩΝ ΑΠΕ ΣΤΟ ΝΗΠΙΑΓΩΓΕΙΟ ΓΟΝΝΩΝ

ΘΕΣΗ: ΓΟΝΝΟΙ ΛΑΡΙΣΑΣ, Τ.Κ. 40 006

ΘΕΜΑ ΣΧΕΔΙΟΥ :
ΚΑΤΑΚΟΡΥΦΟ ΔΙΑΓΡΑΜΜΑ

ΜΕΛΕΤΗ ΣΥΣΤΗΜΑΤΩΝ ΔΙΑΧΕΙΡΙΣΗΣ ΕΝΕΡΓΕΙΑΣ ΒΕΜΣ

αριθμός
ΣΔΕ3

ΚΛΙΜΑΚΑ:
1 : 50

ΧΡΟΝΟΣ ΜΕΛΕΤΗΣ :
ΦΕΒΡΟΥΑΡΙΟΣ 2021

ΜΕΛΕΤΗΤΕΣ: ΓΕΩΡΓΙΑ ΧΑΔΟΥΛΟΥ
ΜΗΧΑΝΟΛΟΓΟΣ ΜΗΧΑΝΙΚΟΣ Π.Ε.

ΘΕΩΡΗΘΗΚΕ:
Η ΠΡΟΪΣΤΑΜΕΝΗ

ΓΕΩΡΓΙΑ ΤΣΙΤΣΙΟΥΒΑ
ΑΡΧΙΤΕΚΤΩΝ ΜΗΧΑΝΙΚΟΣ